




Steypt í haughúsgat
M 1:20

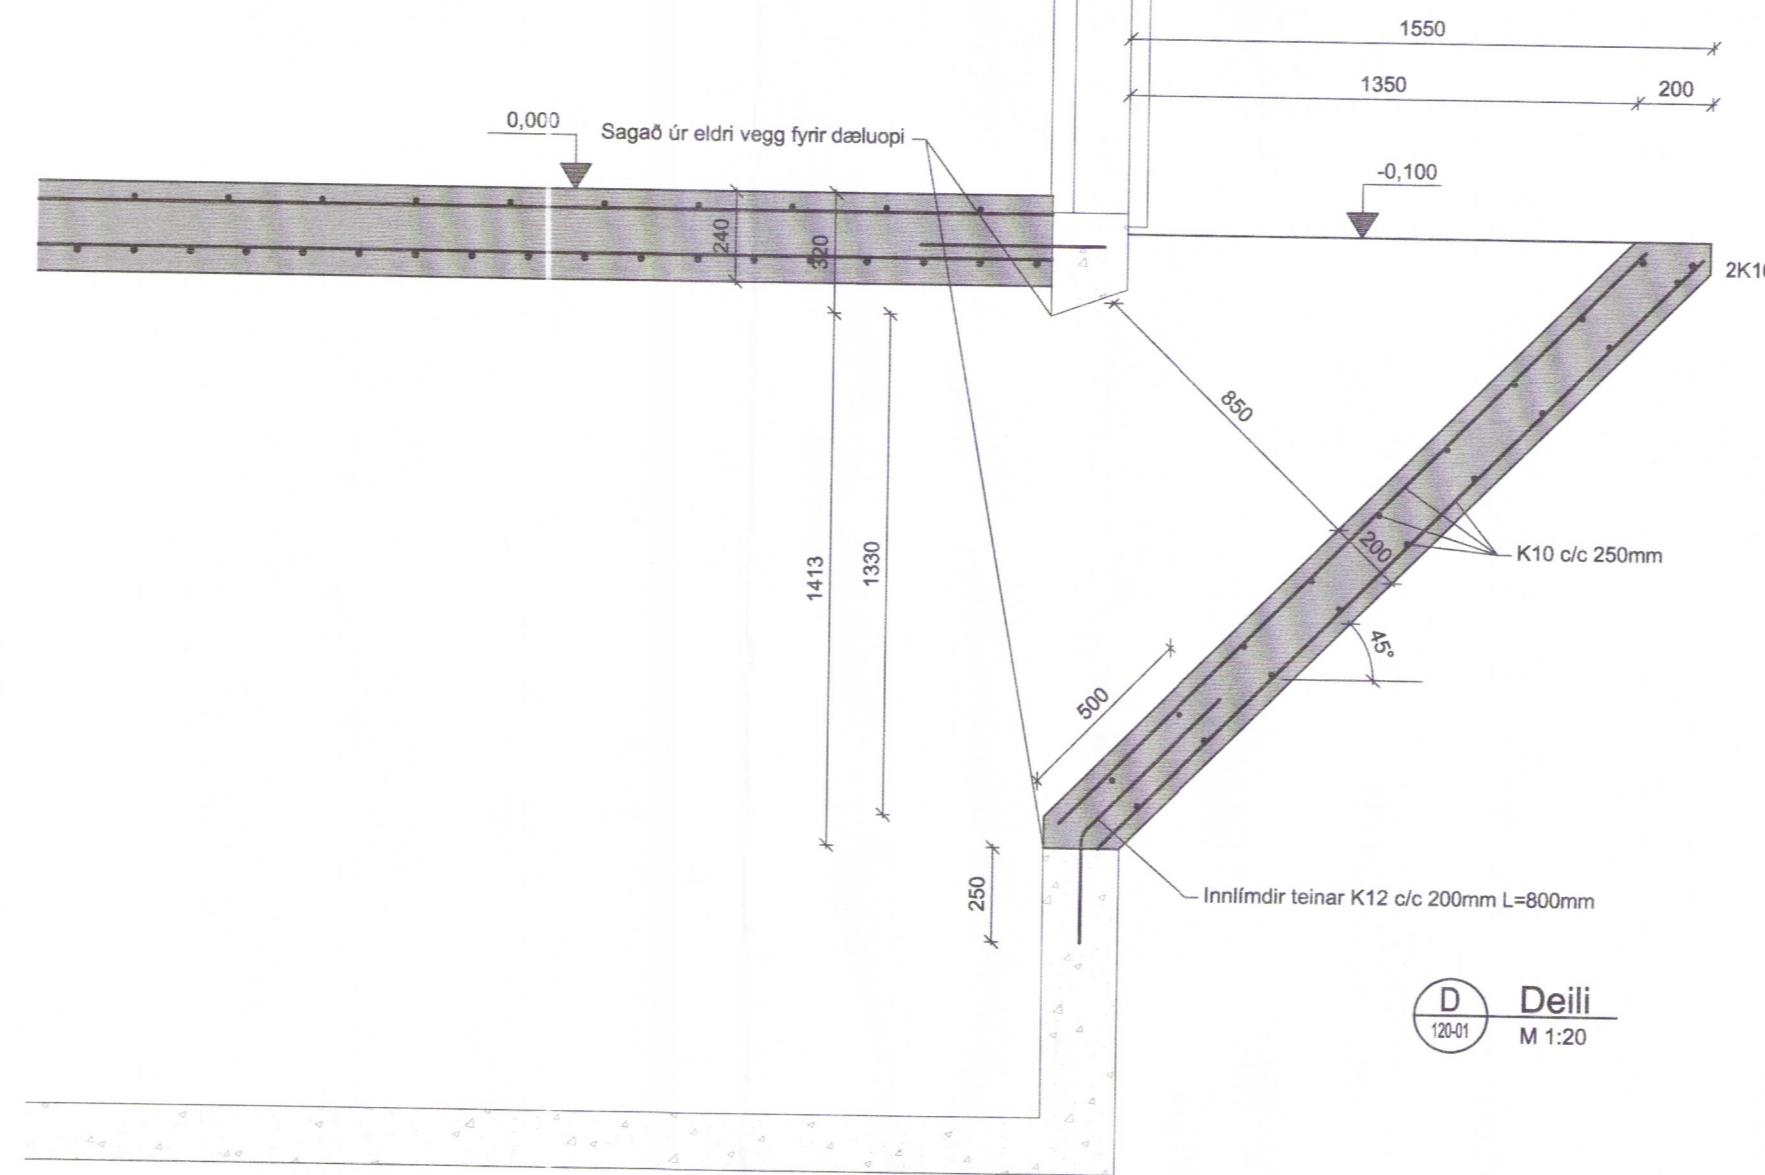


D Deili
1:20 M 1:20

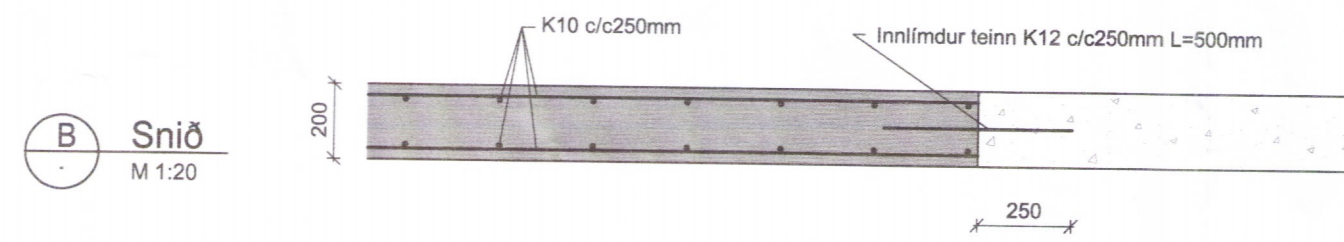


B Snið
M 1:20

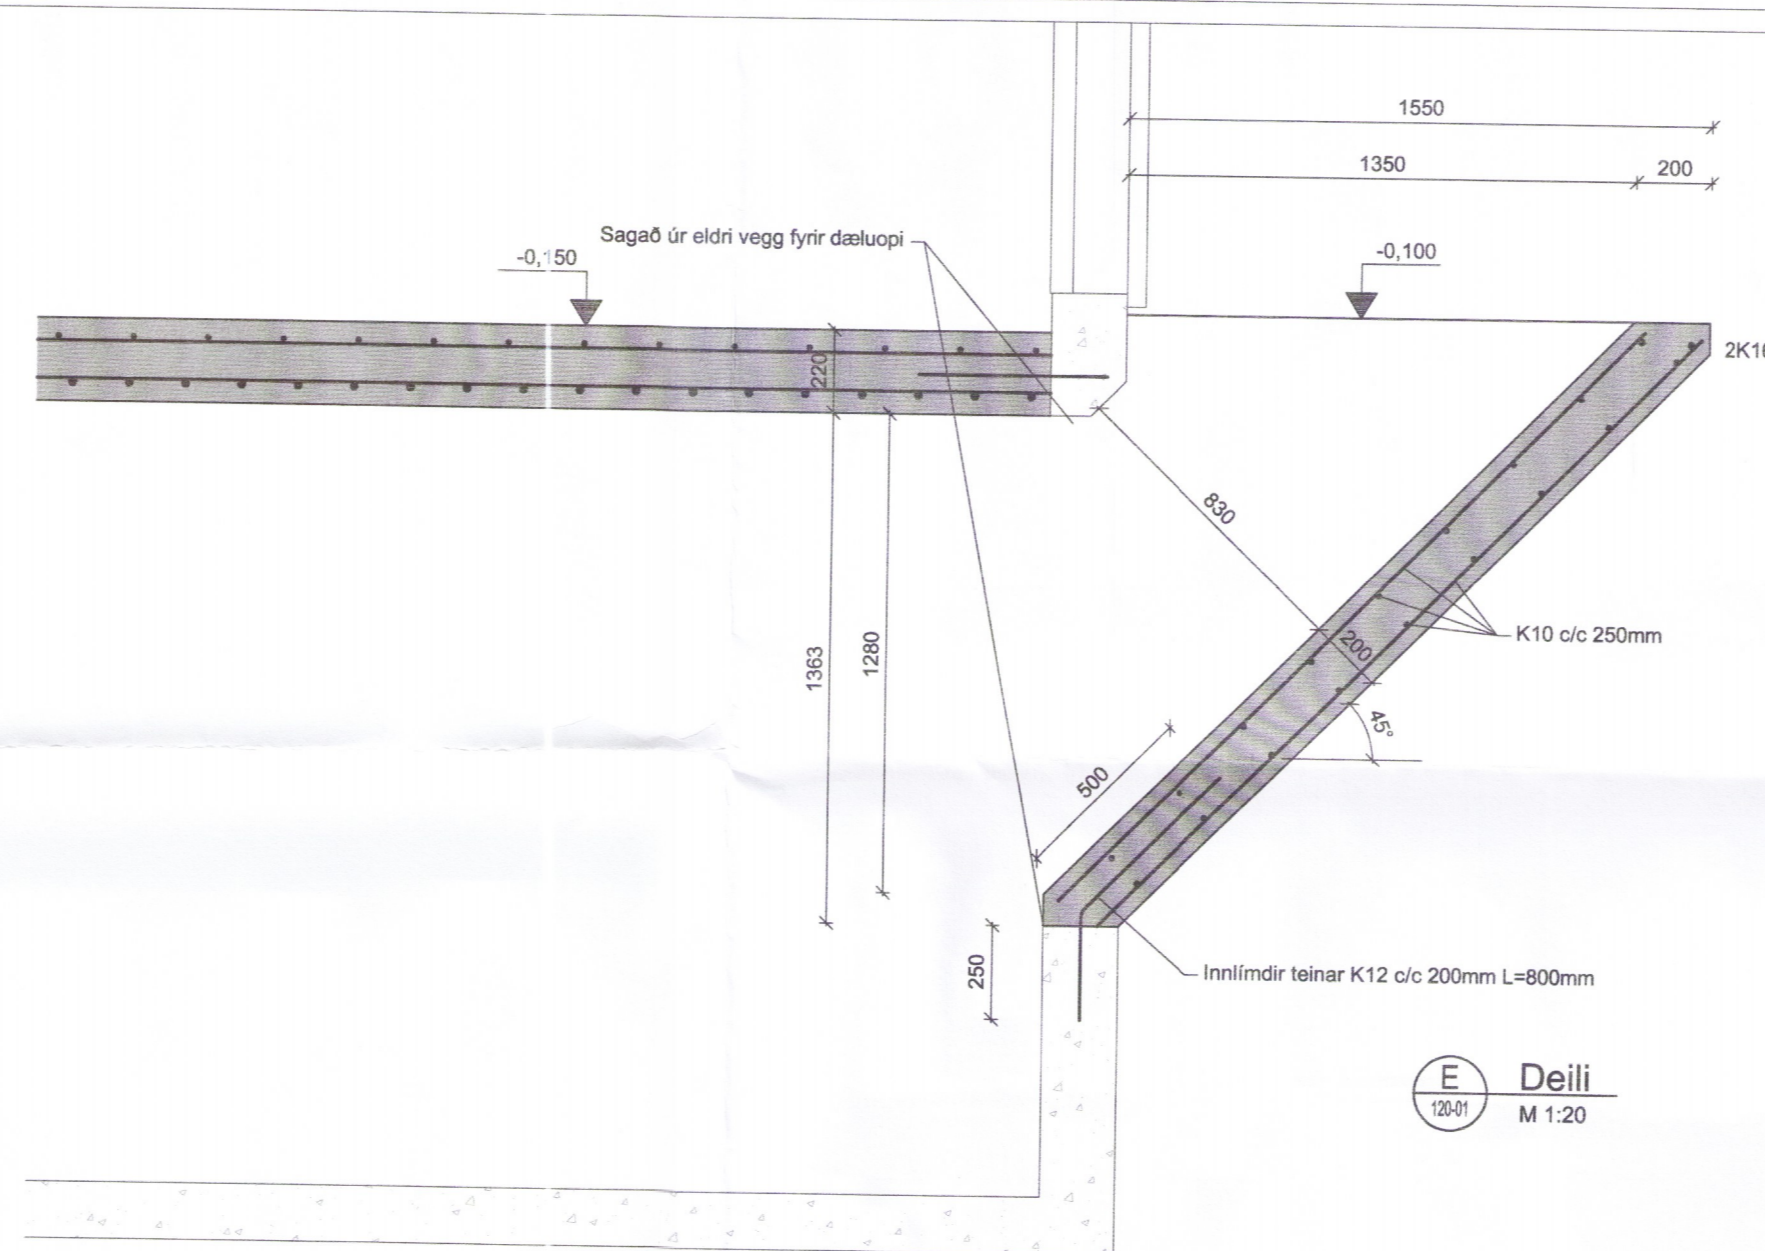

E Deili
1:20 M 1:20

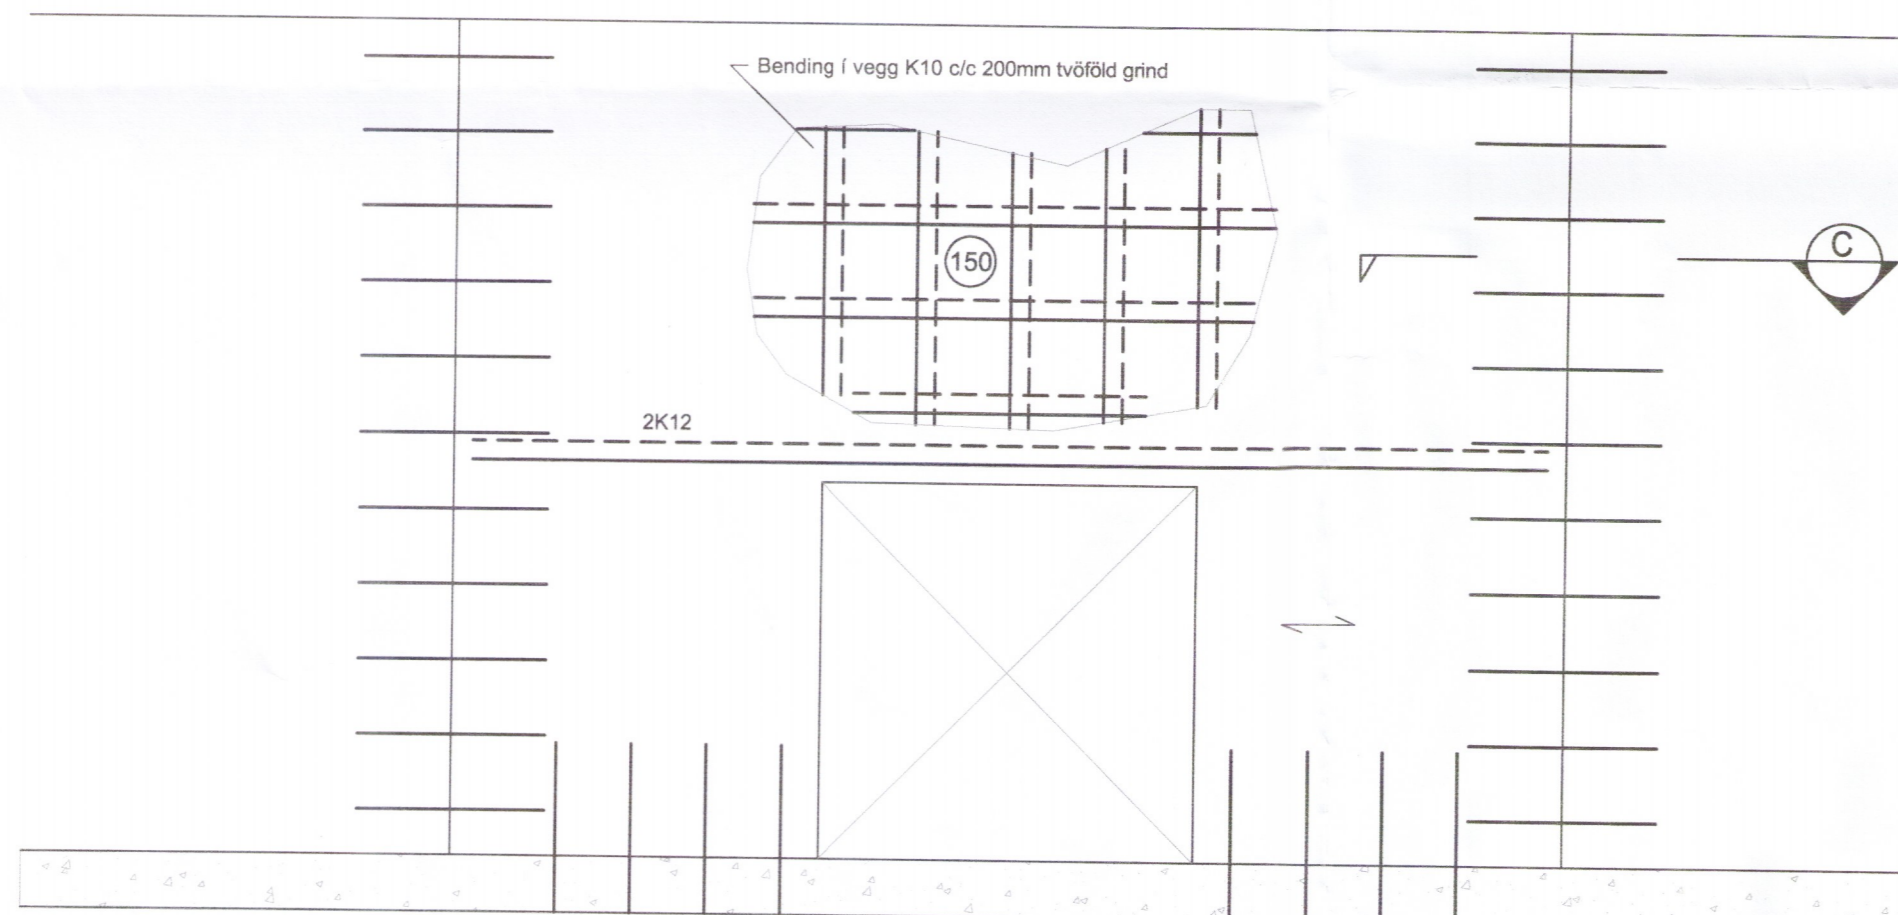

Lokun milliveggjar
M 1:20

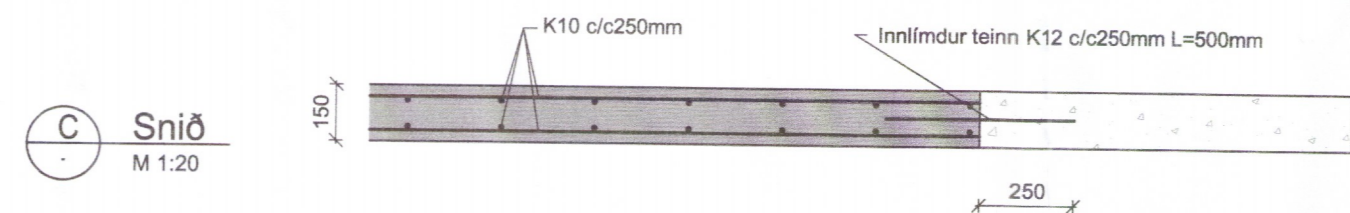

C Snið
M 1:20

Umhverfis- og tæknisvið Uppsveita
Yfirfarið
08. nóv. 2018
Byggingarfulltrúi

ADALHÖNNUNUR
ÚTG. DAGS. ÚTGÁFUPERILL. HANNAÐ. TEKNI. YFIRF.

Lýkmynd

EFLA
VERKFRÆÐISTOFA
Sími: 412 6000 www.efla.is

Kílhraun, Skeiðum
801 Selfoss
Hesthús

Burðarvirki
Endurbýgging gólfs
Grunnmynd, snið og deili 6463-18

TEKNIHÖMUR	BLAÐSTJÓRN	HANNAÐ	GH
4230-002	A1	TEKNAÐ	GH
-120-02		YFIRFARIÐ	
DAGS.	MÆLIKVARIÐ	ÚTGÁFA	
30.10.2018	1:20	A	

SAMBYKKT: Guðmundur Halldórsson
Kannala: Guðmundur Halldórsson kt. 070966-5579