Umhverfis- og tæknisvið Uppsveita
Yfirfarið
08. nov. 2018
Byggingarfulltrúi

Teikningaskrá - aðalteikningar

L166263

Nr.	Heiti	Kvarði	Útgáfud.
A10-1	Byggingarlýsing, afstöðumynd og skránt	1:500	19.10.2017
A20-2	Grunnmynd	1:100	19.10.2017
A30-1	Snið	1:100	19.10.2017
A40-1	Hlíð	1:100	19.10.2017

Áritun hönnunarstjóra

Dags. áritunar

Skýringar

Öll mál eru í mm nema annað sé tekið fram

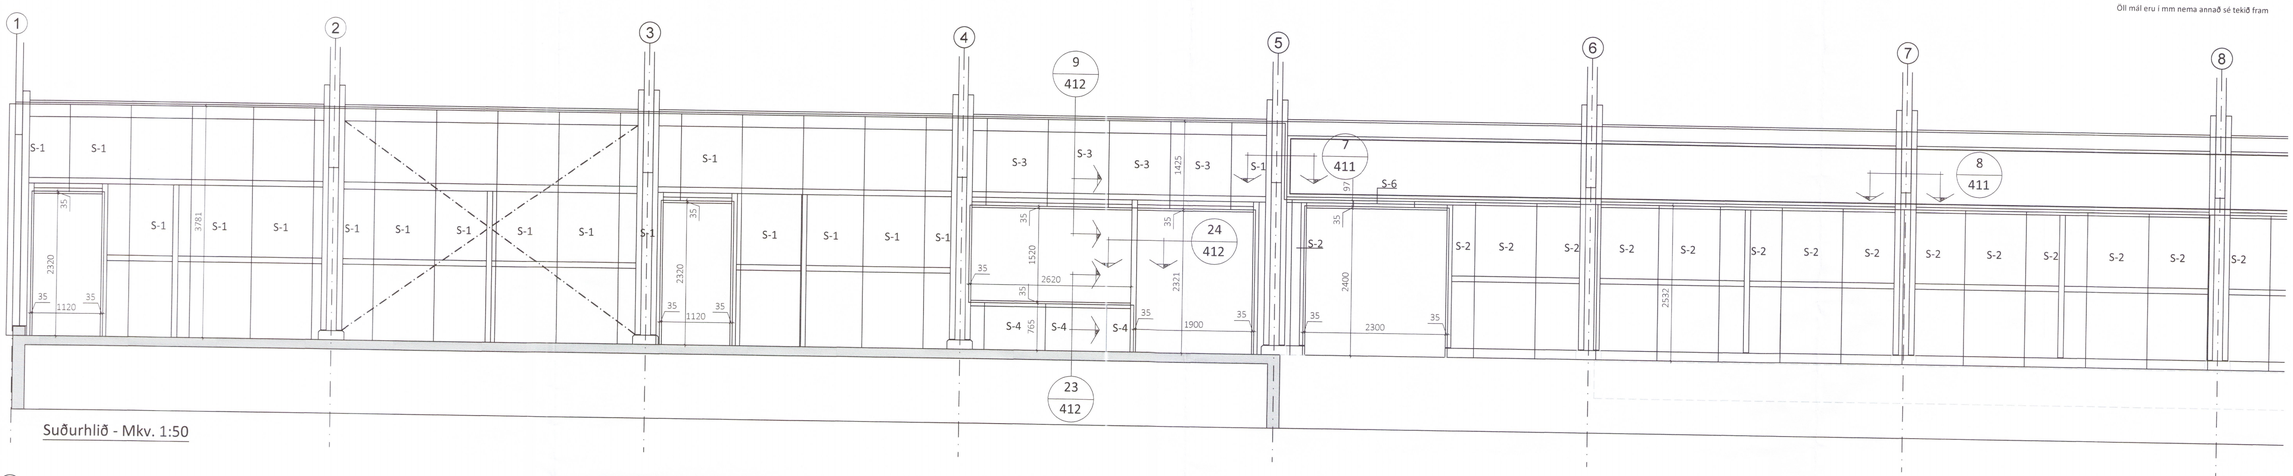

Suðurhlið - Mkv. 1:50

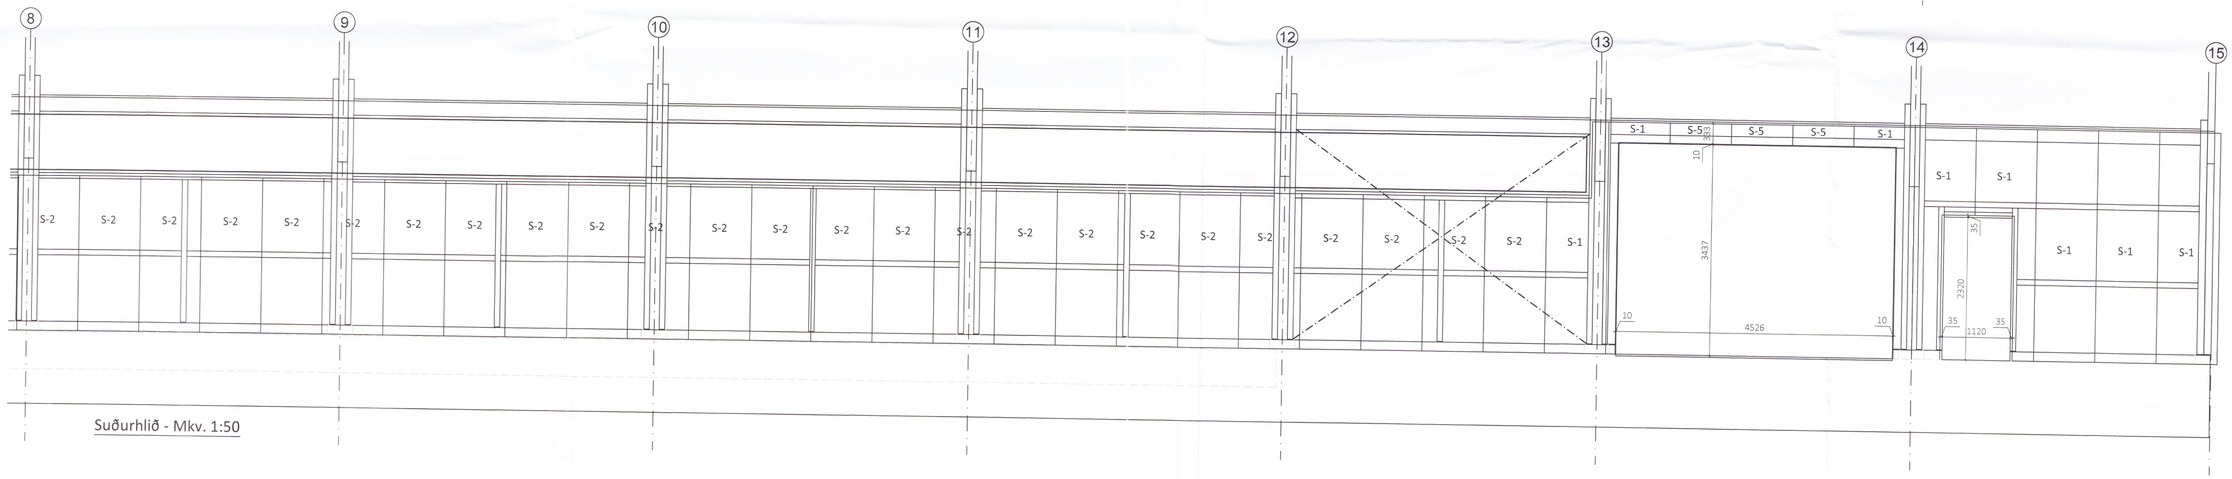

Suðurhlið - Mkv. 1:50

Öll afnot og afritun teikningar að hluta eða í heild er háð skriflegu leyfi LímtréVirnet ehf.

Útg.	Dags.	Breyting	Br. af

LímtréVirnet
Byggingadeild - Lynghálsi 2 - 110 Reykjavík
kt. 440510-1160 - Sími: 412 5300

Heiti verks

Litla-Ármót Flóahreppi

Fjós 6497.13

Heiti teikningar

Ásýnd, suðurhlið

Teiknað af:	Mælikvarði:	Verknúmer:
HJÓ	1:50	DL17 062
Yfirfarið af:	**Dagsetning:**	**Útgáfa nr.:**
BI	03.09.2018	1

Nr. teikningar: **403**

Nafn hönnuðar
Bjarni Ingibergsson
byggingatæknifræðingur
Kt. 030861-2729

Áritun hönnuðar

Dags. áritunar 3/9/2018

401 Litla-Ármót.dwg

Blaðstærð A1