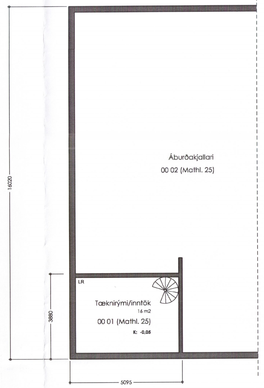

Grunnmynd kjallara í vesturenda hesthús

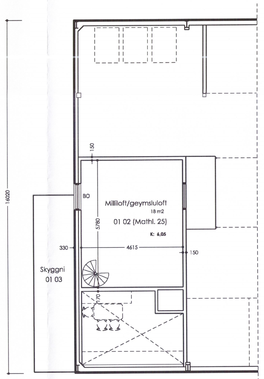

Grunnmynd rislofts í vesturenda hesthús

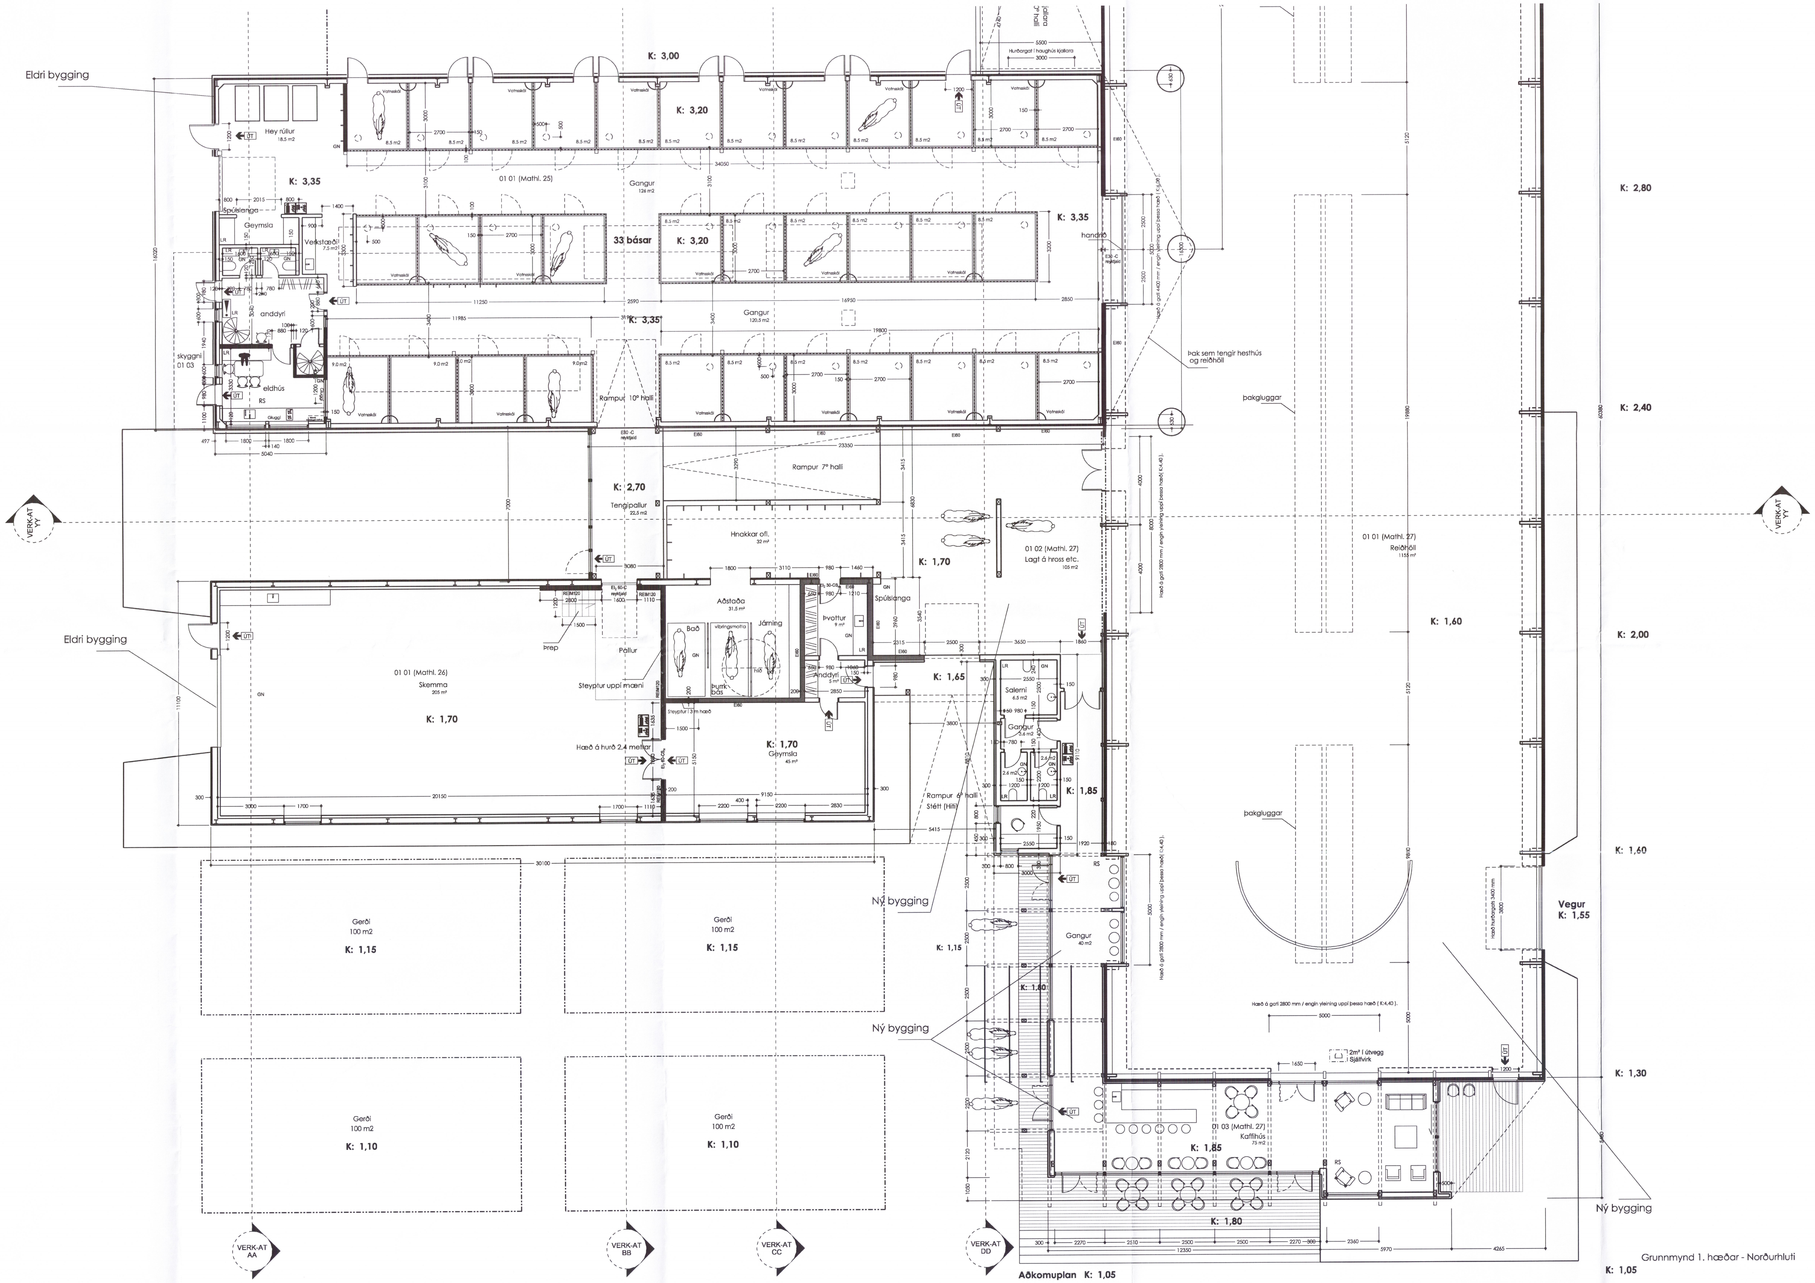

Umhverfis- og tæknisvið Uppsveita
Samþykki
18. okt. 2017

útgáta skýring dags

verk	Sumarliðabær II
verkaupi	Svarthöfði-Hrossarækt ehf.
teikningarheiti	Grunnmynd 1. hæð /ris/kjallari
tegund teikningar	Aðaluppdráttur hesthús
mælikvarði	1:100
dags	8. sept. 2017

arkitektar

andrúm
STOFA FYRIR ARKITEKTÚR EHF
HVERFISGATA 54
101 REYKJAVÍK
Haraldur Örn Jónsson 111254 3899
Kristján Garðarsson 270269 5679

dkpitt ARKITEKTAR
HVERFISGATA 54
101 REYKJAVÍK
Davíð Kristján Pitt 101069 5249

6/4/18

Númer teikningar	útgáta
A 02-1	B0