

Umhverfis- og tæknivæðing
 Yfirfarið
 12. nóv. 2018
 Ari Sigfússon
 Byggingarkennitali

SKÝRINGAR

Krafa til steinsteypu skv. ÍST EN 206-1:2013
 Útveggir ofan haughúss: C30/37-25-XC4+XF1
 Allir aðrir byggingarhlutar: C35/45-25-XC4+XA3

Krafa til járnbandingar skv. ÍST NS 3576
 Stálgæði bendistáls: B500C

Krafa til steypuhulu skv. ÍST EN 1992-1-1:2004+NA:2010
 Allir byggingarhlutar: 40mm

Yfirborð botnplötu skal jafnað og rórastaddað


Grundun
 Grafra skal niður á fastan grunn og fylla skal undir undirstöður í rétta hæð. Fyllingarefni skal vera burðarhæft, öfrostræmt og þjappanlegt olífrænt efni.

Leyft álag á grunn:
 Þjöppuð fylling 0,25 MPa.


Míða skal við að þjöppun uppfylli þjöppunarpróf (plata 300 mm þvermál) E2-120MPa og E2/E1<2,5.

Öll mál skal sannreyna á verkstað.

GRUNNMYND - UNDIRSTÖÐUR OG BOTNPLATA
 1:100

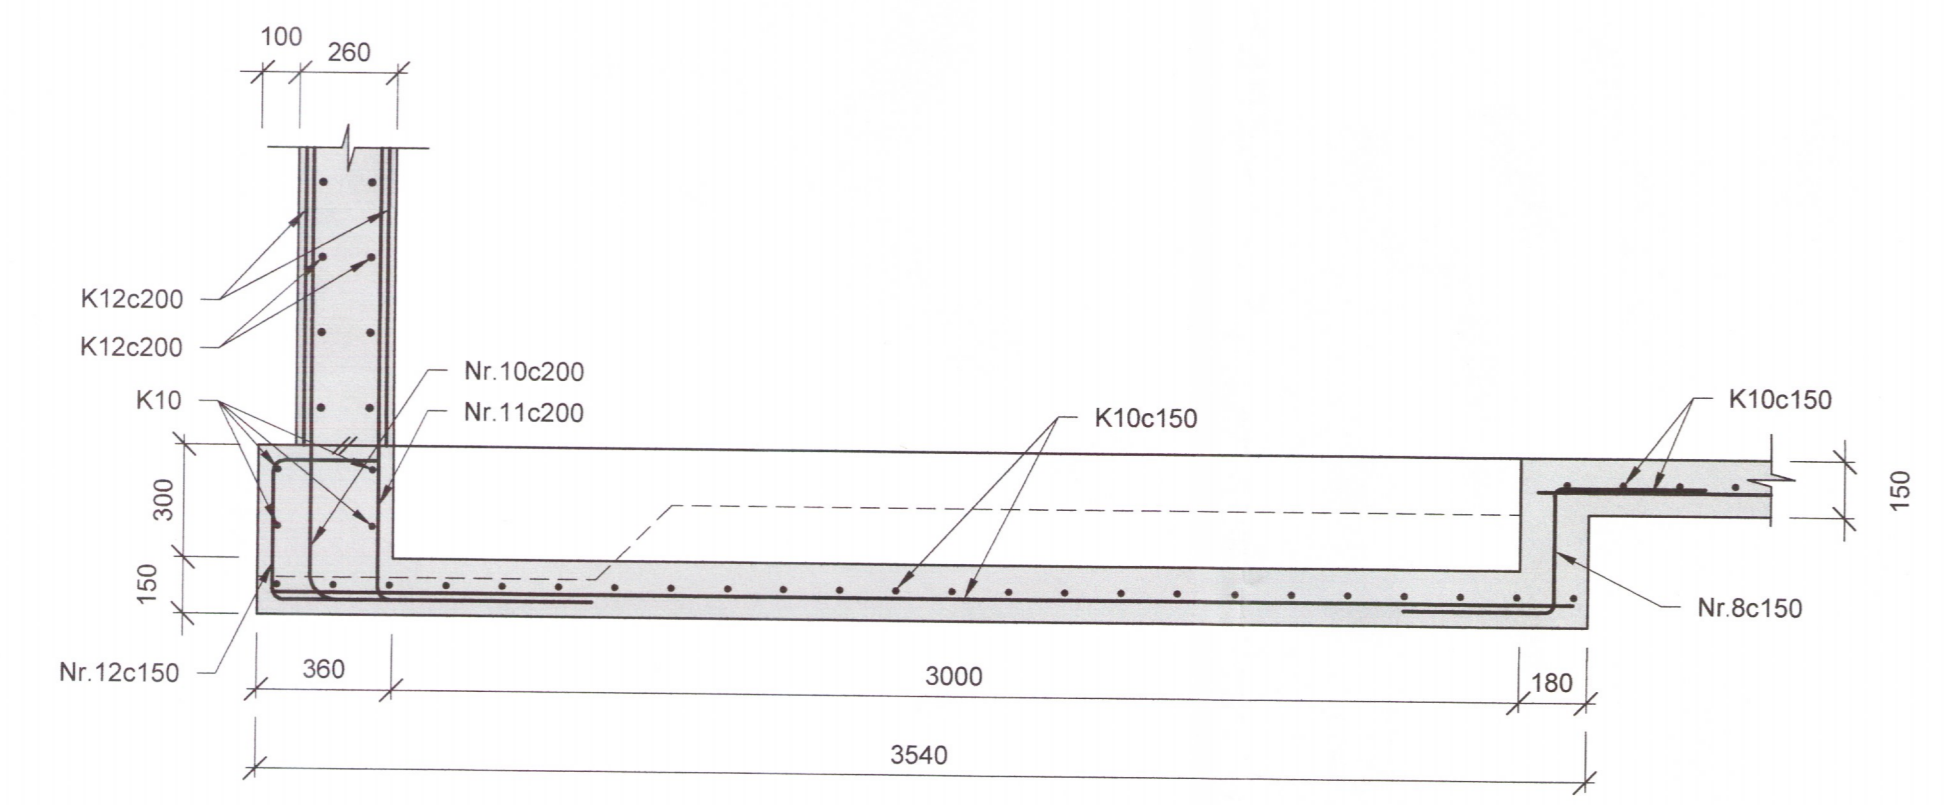

a SNID
 1:20
 LYKKJUSKRÁ SJÁ TEIKNINGU C50.003

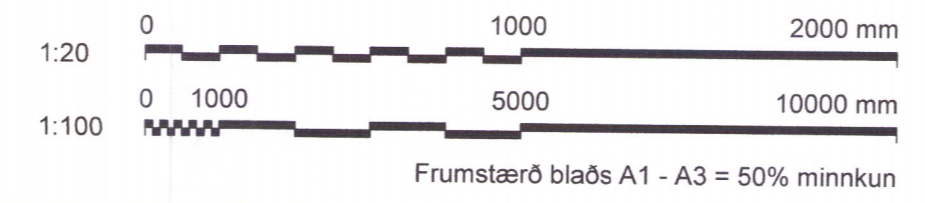

	SAMÞYKKT: Ari Sigfússon 150275-5399	HÆLI 1, 801 SELFOSS 6527-18
	STÆKKUN Á FJÓSI Burðarvirki Undirstöður og botnplata Grunnmynd og snið	
www.verkis.is - sími: +354 422 8000	ÚTG DAGS SKÝRINGAR TEIKN HANN RÝNT SAMB	VERKFANG 18202 TEIKNING C50.001 A