

Umhverfis- og tæknisvið Uppsveita  
Yfirfarið  
12. nóv. 2018  
Byggingarhlutur

SKÝRINGAR



Krafa til steinsteypu skv. ÍST EN 206-1:2013  
Útveggir ofan haughúss: C30/37-25-XC4+XF1  
Allir aðrir byggingarhlutur: C35/45-25-XC4+XA3

Krafa til járnbandingar skv. ÍST NS 3576  
Stálgæði bendistáls: B500C  
Grunnbending berandi plötu er K10c150 í báðum brúnum í báðar áttir.





Krafa til steypuhulu skv. ÍST EN 1992-1-1:2004+NA:2010  
Allir byggingarhlutur: 40mm

Öll mál skal sannreyna á verkstað.

Álag á berandi plötu og bita:  
Varanlegt álag:  
Steinbitar - 3.25 kN/m<sup>2</sup>  
Ásteyplag ofan á steinbita - 5.00 kN/m<sup>2</sup>  
Notálag:  
Nautgripir - 2.00 kN/m<sup>2</sup>  
Traktor ofan á fódurgangsplötu - 8.00 kN/m<sup>2</sup>

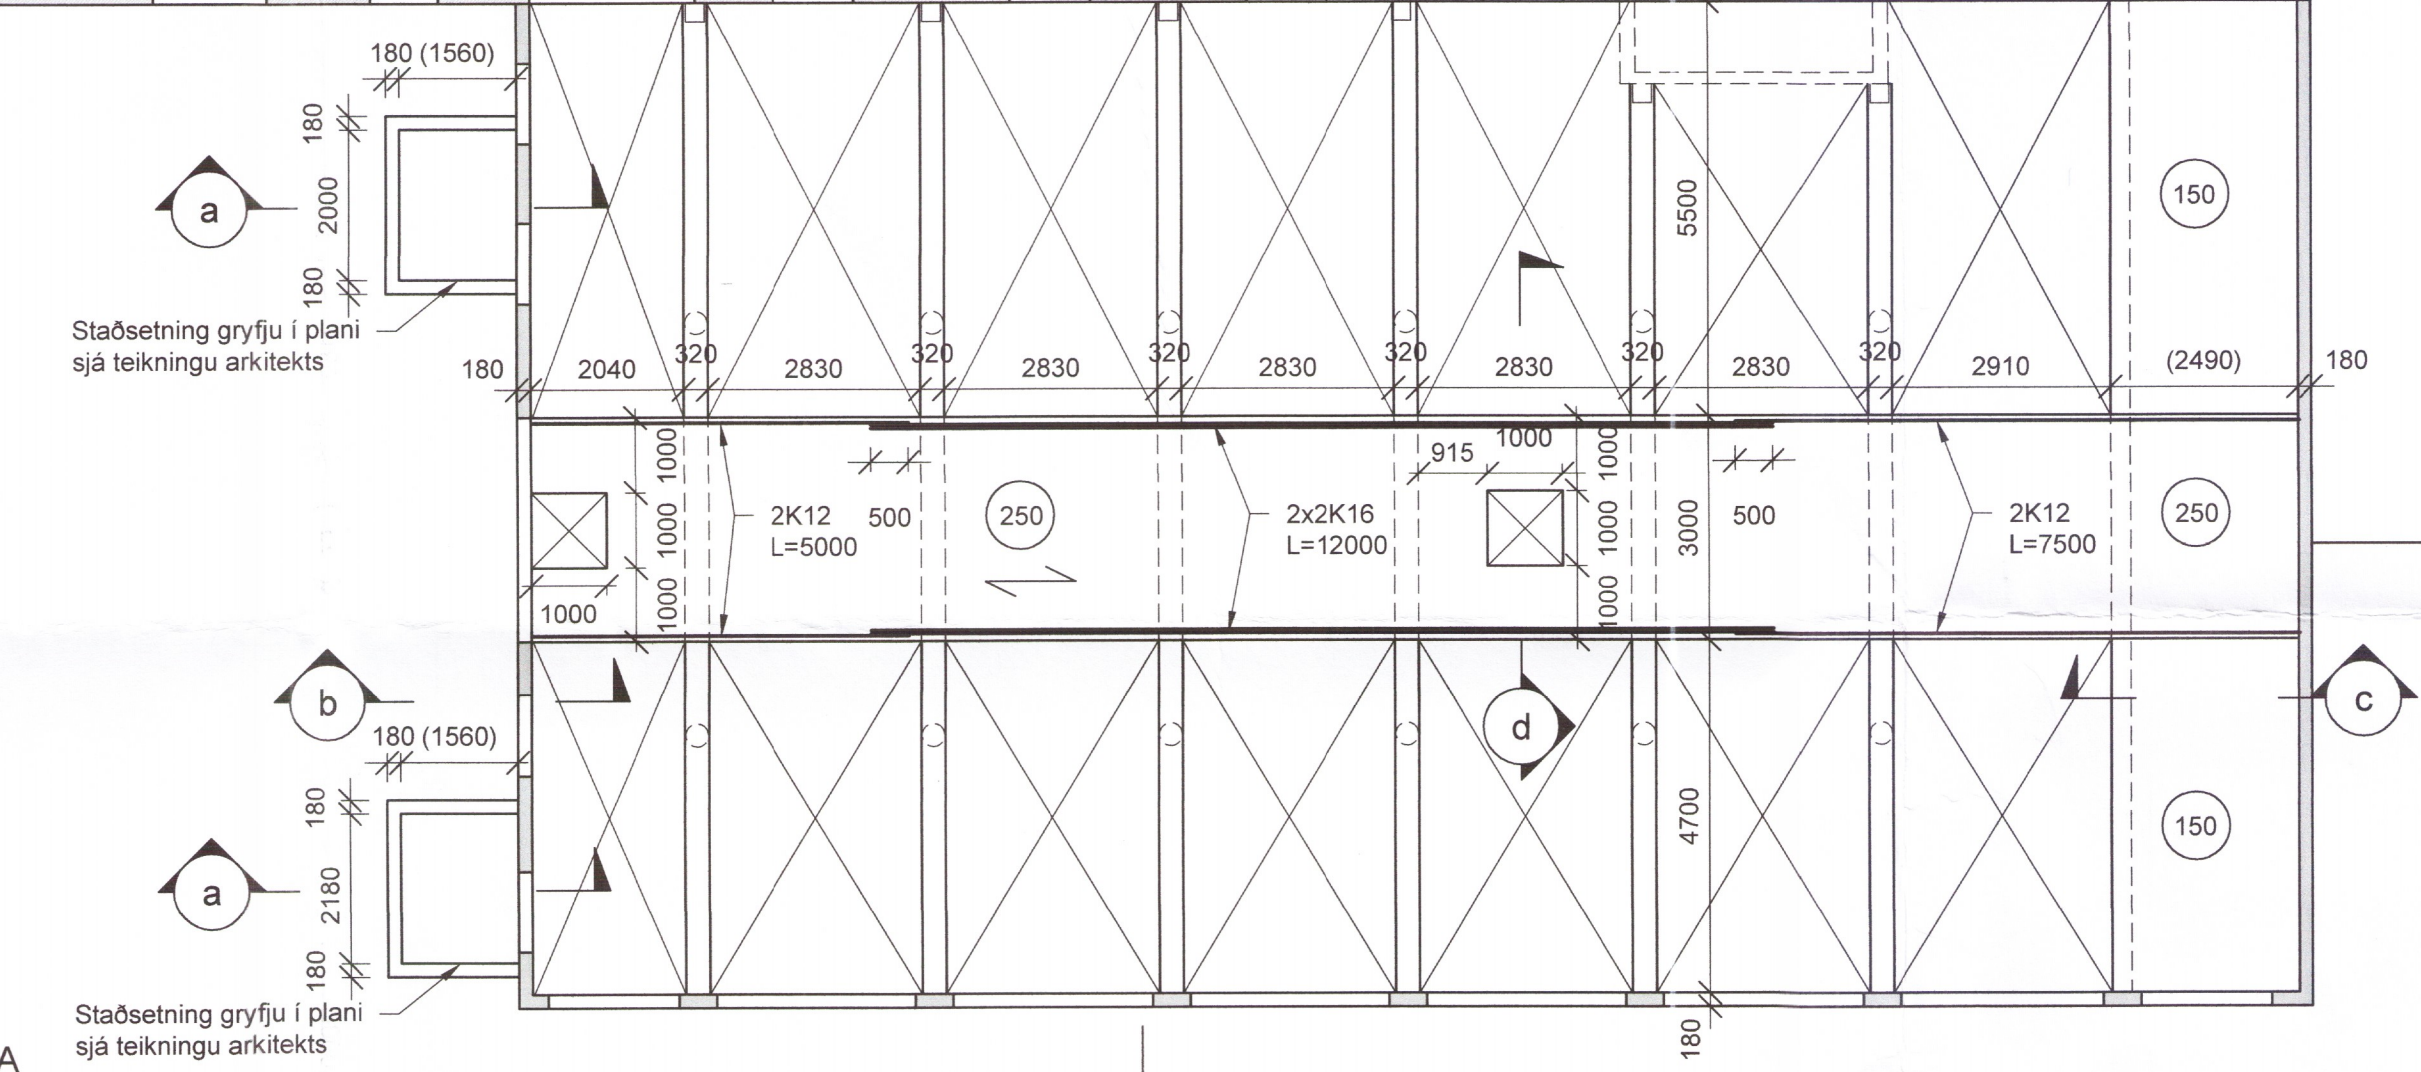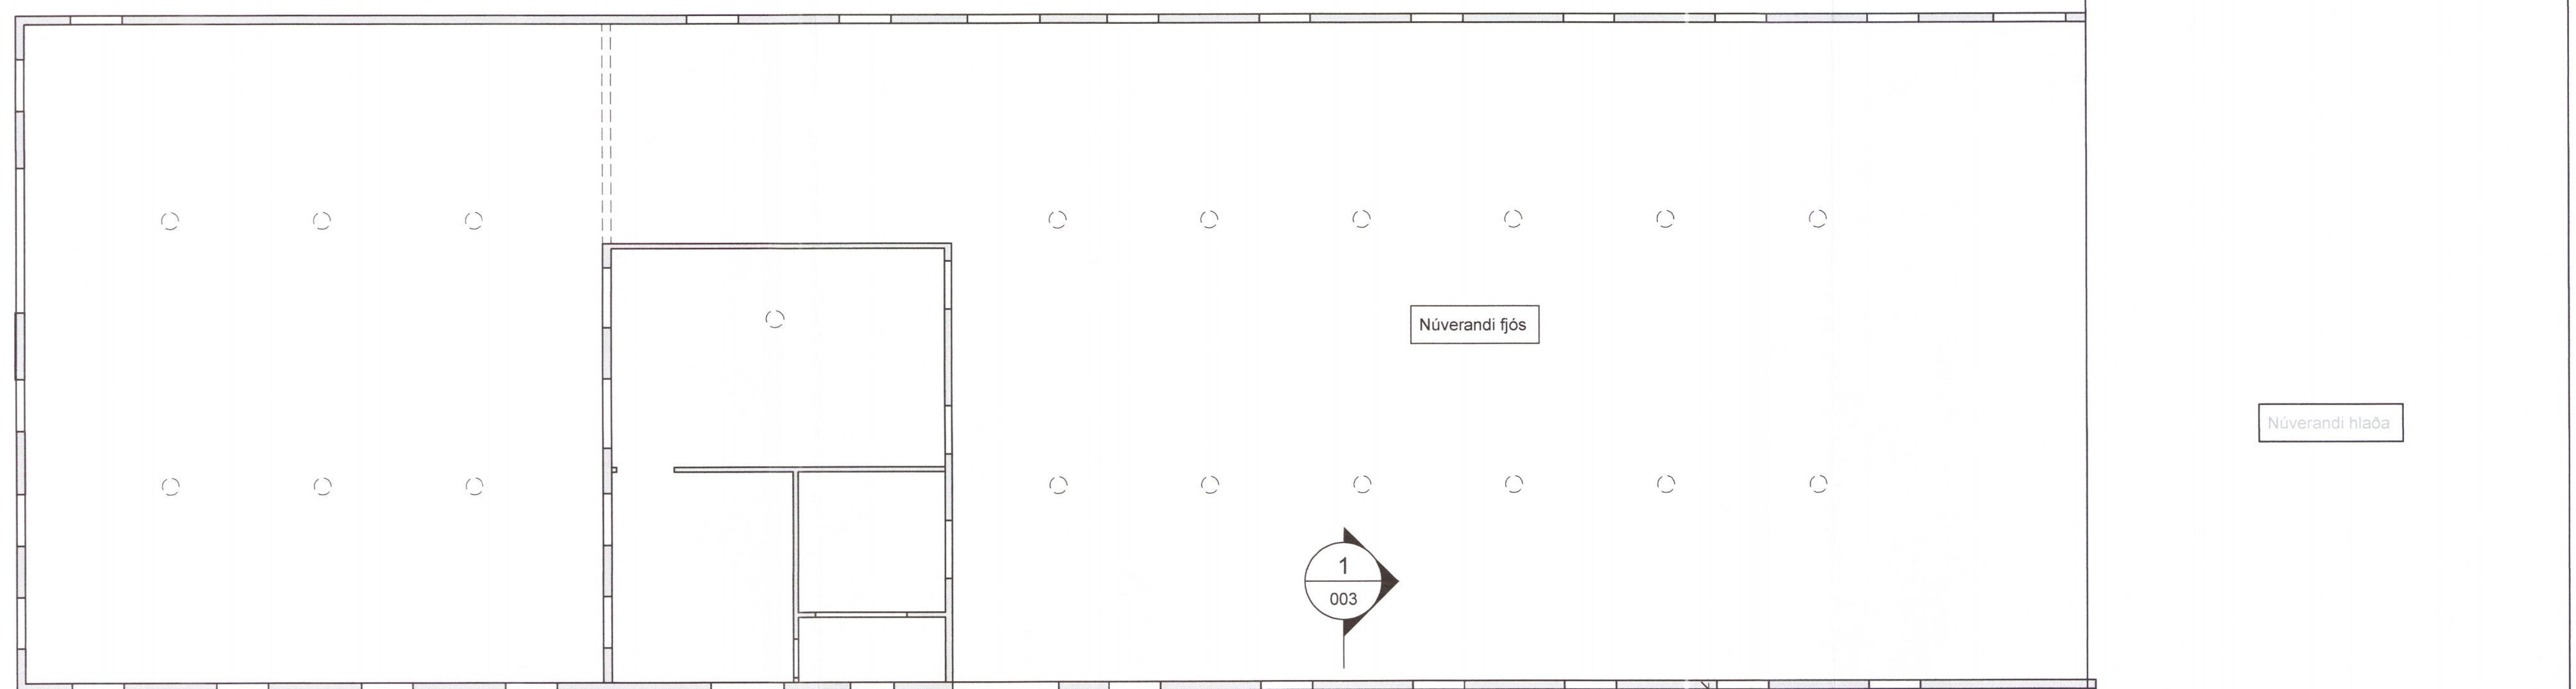

GRUNNMYND - VEGGIR, BITAR OG BERANDI PLATA  
1:100

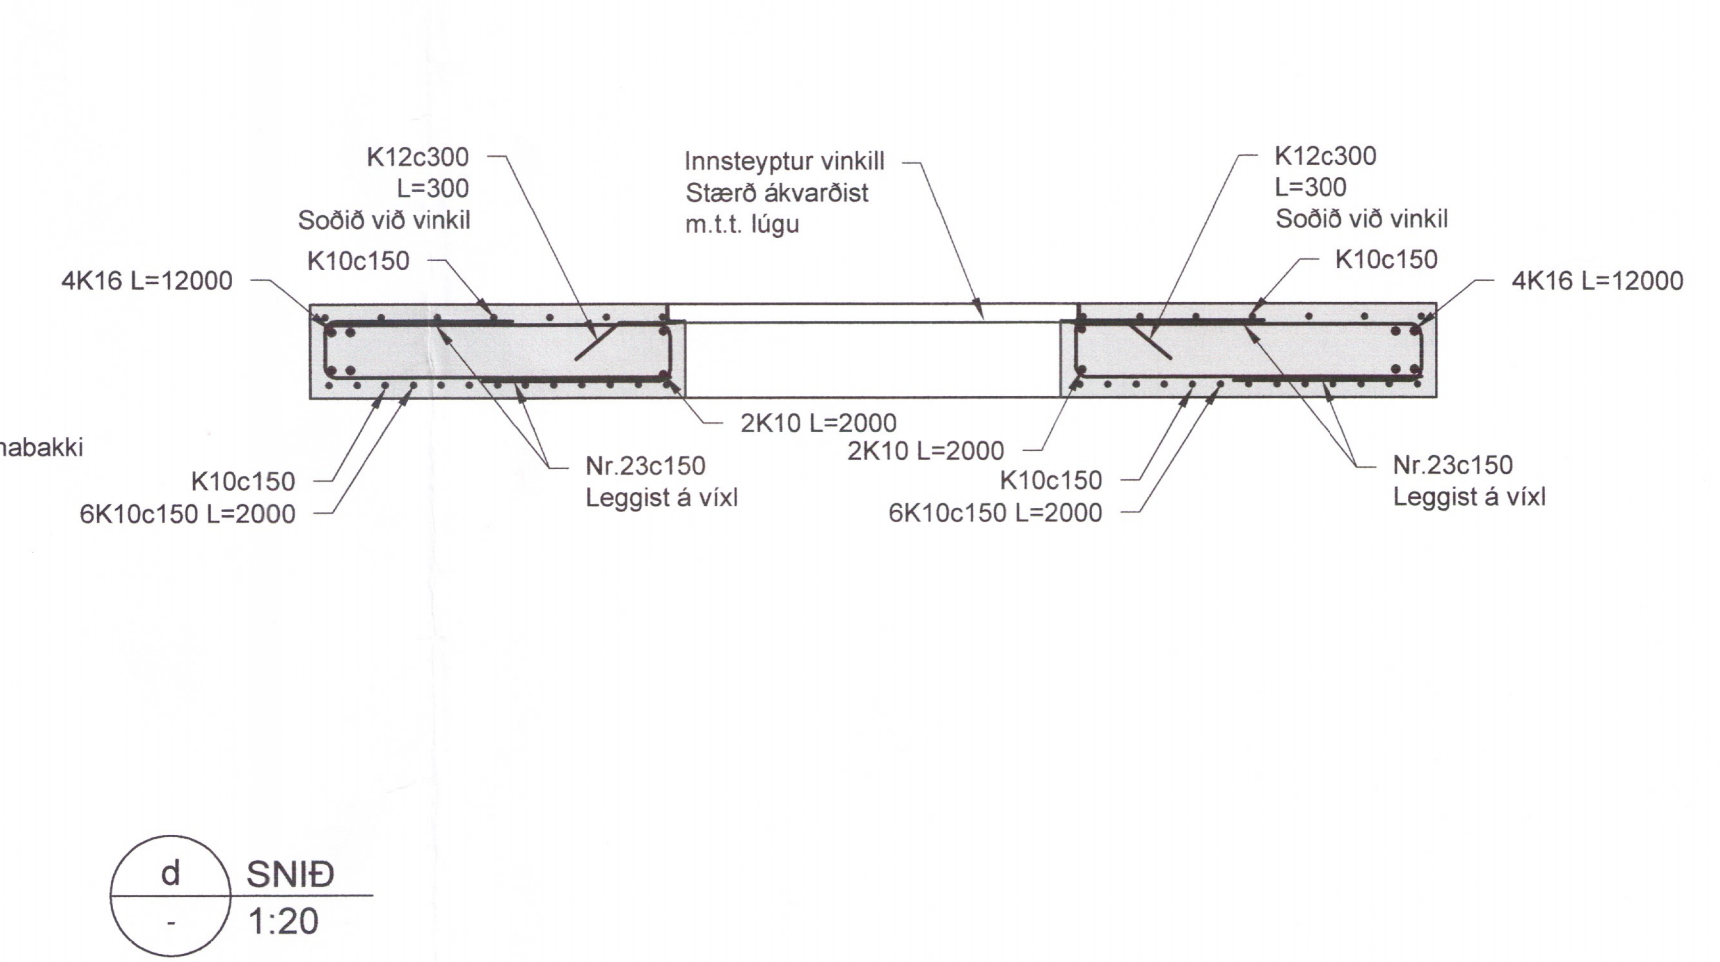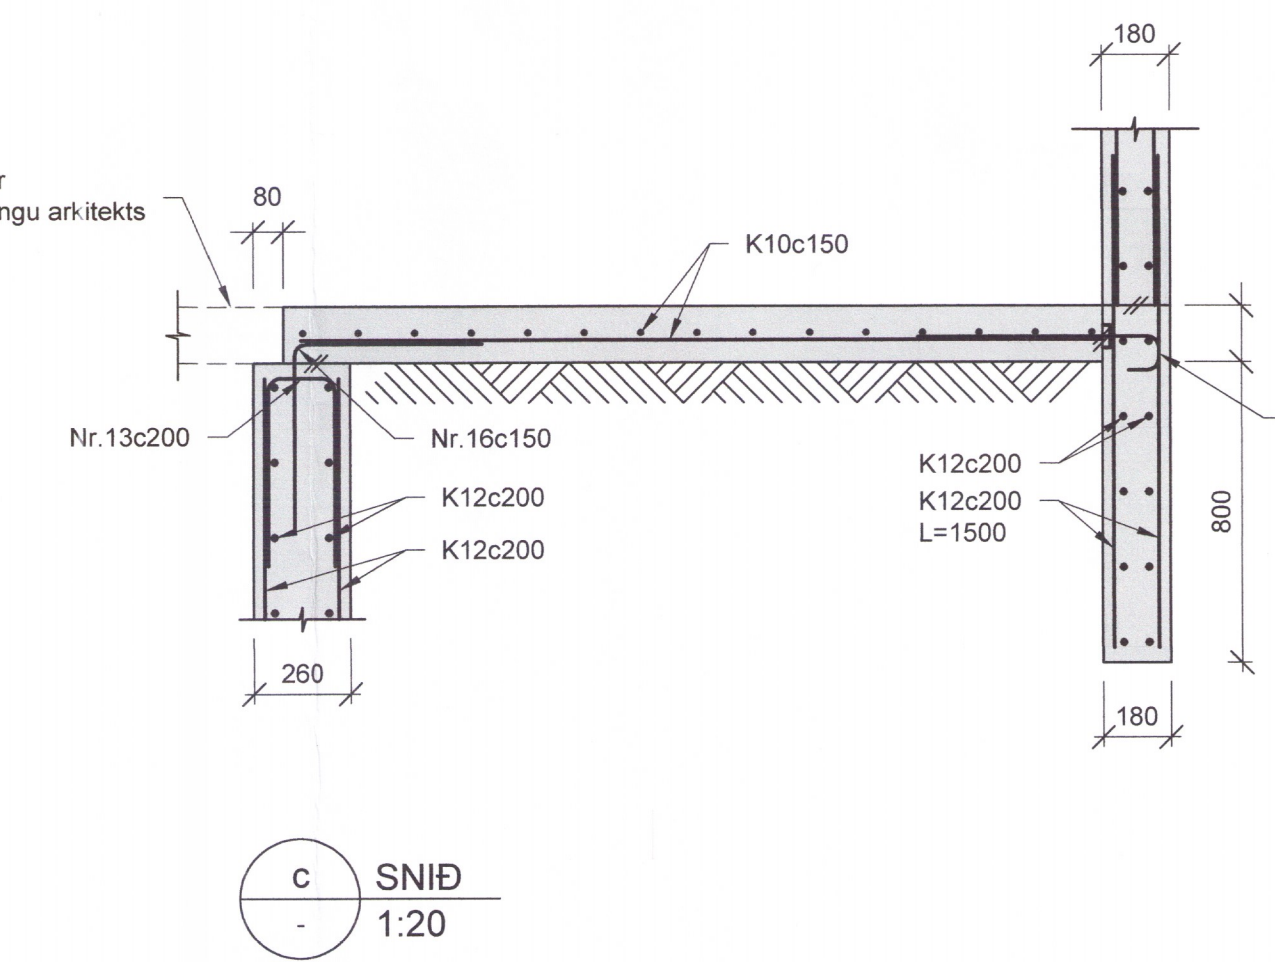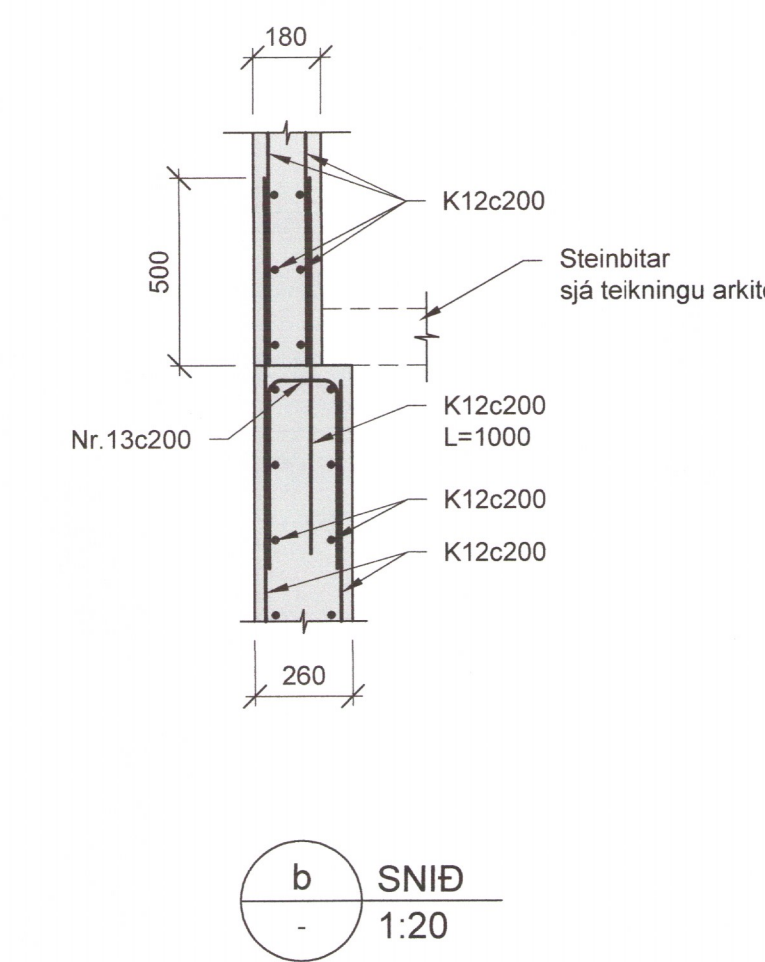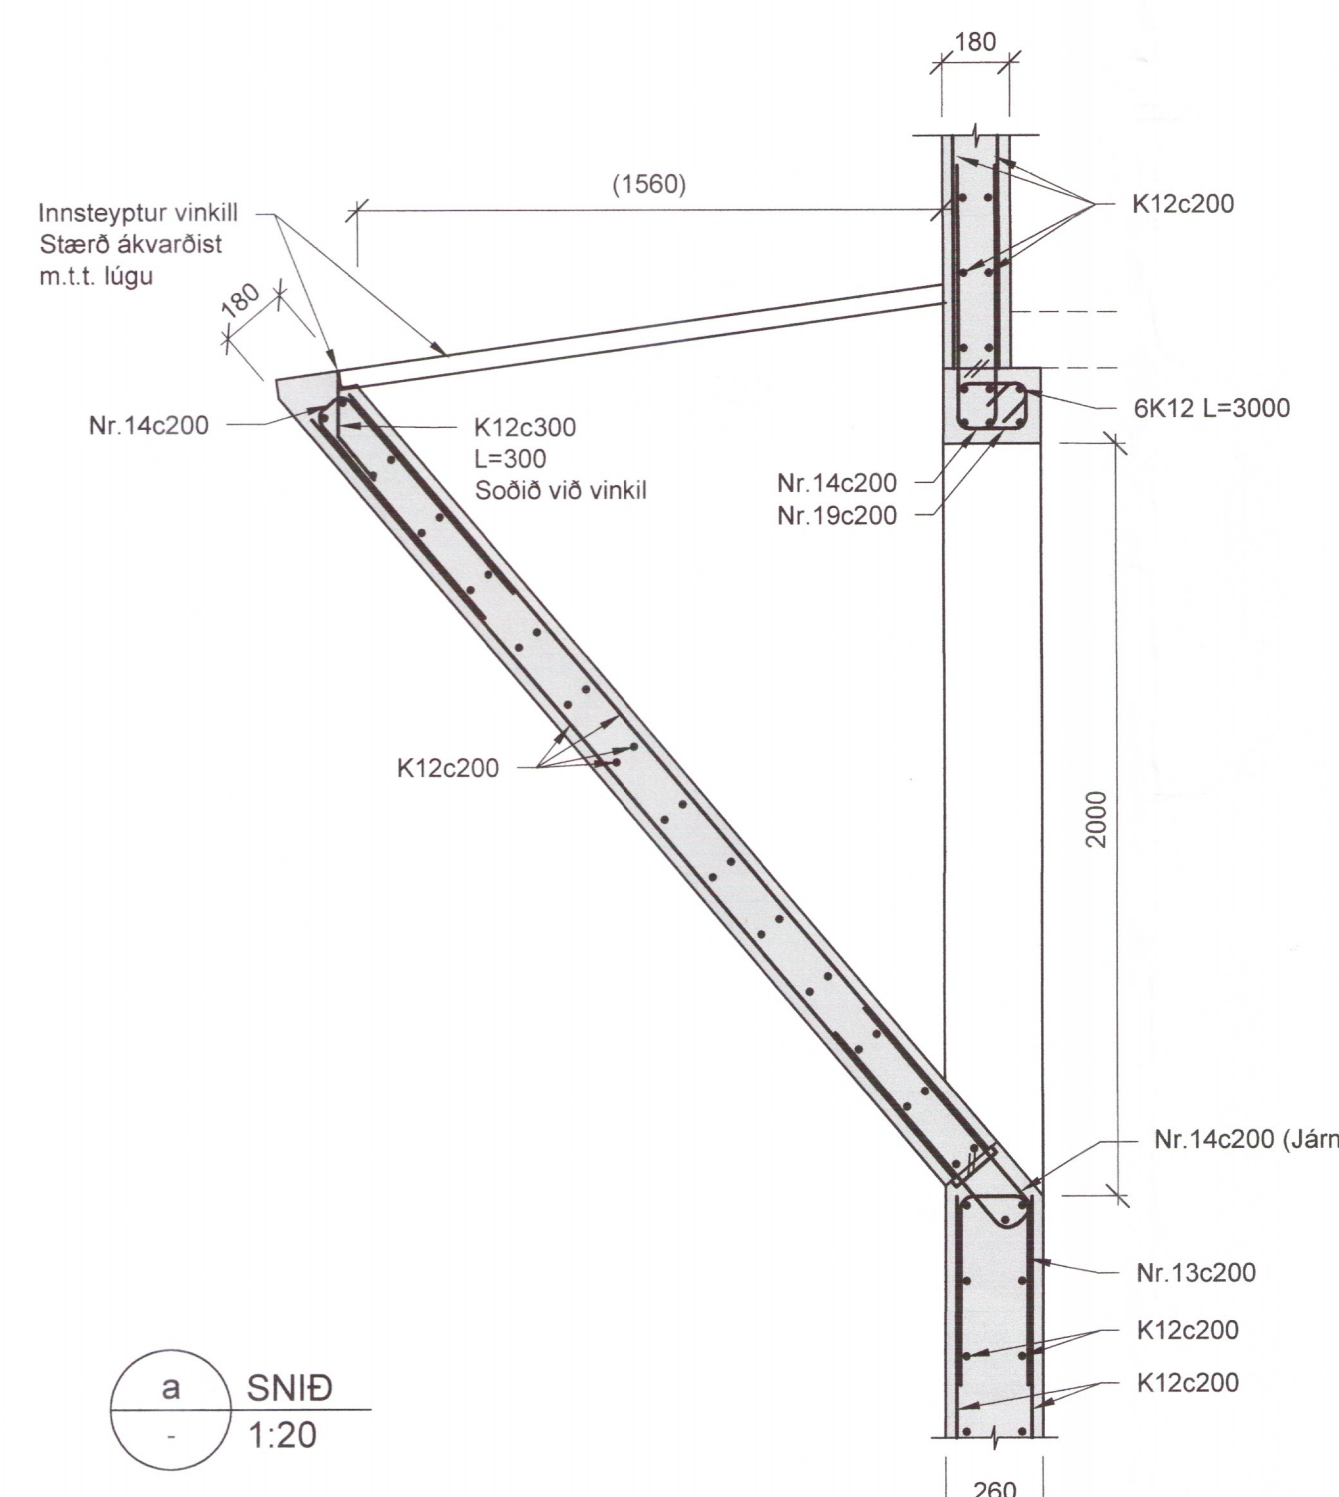


a SNÍÐ  
1:20

b SNÍÐ  
1:20

c SNÍÐ  
1:20

d SNÍÐ  
1:20

LYKKJUSKRÁ SJÁ TEIKNINGU C50.003

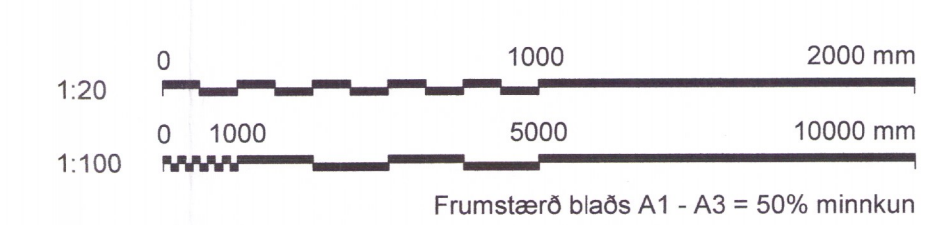

SAMPYKKT: Ari Sigfússon Sannant við aðstoðarvirkni dags. 26.10.2018	150275-5399	HÆLI 1. 801 SELFOSS 6528-18 STÆKKUN Á FJÖSI Burdarvirki Veggir, bitar og berandi plata Grunnmynd og snið
A 02.11.2018 VERKTEIKNING	ÓH ÓH ArS ArS	VERKFRANG 18202 TEIKNING C50.002 A
ÚTG DAGS SKÝRINGAR	TEIK HANN RÝNT SAMP	