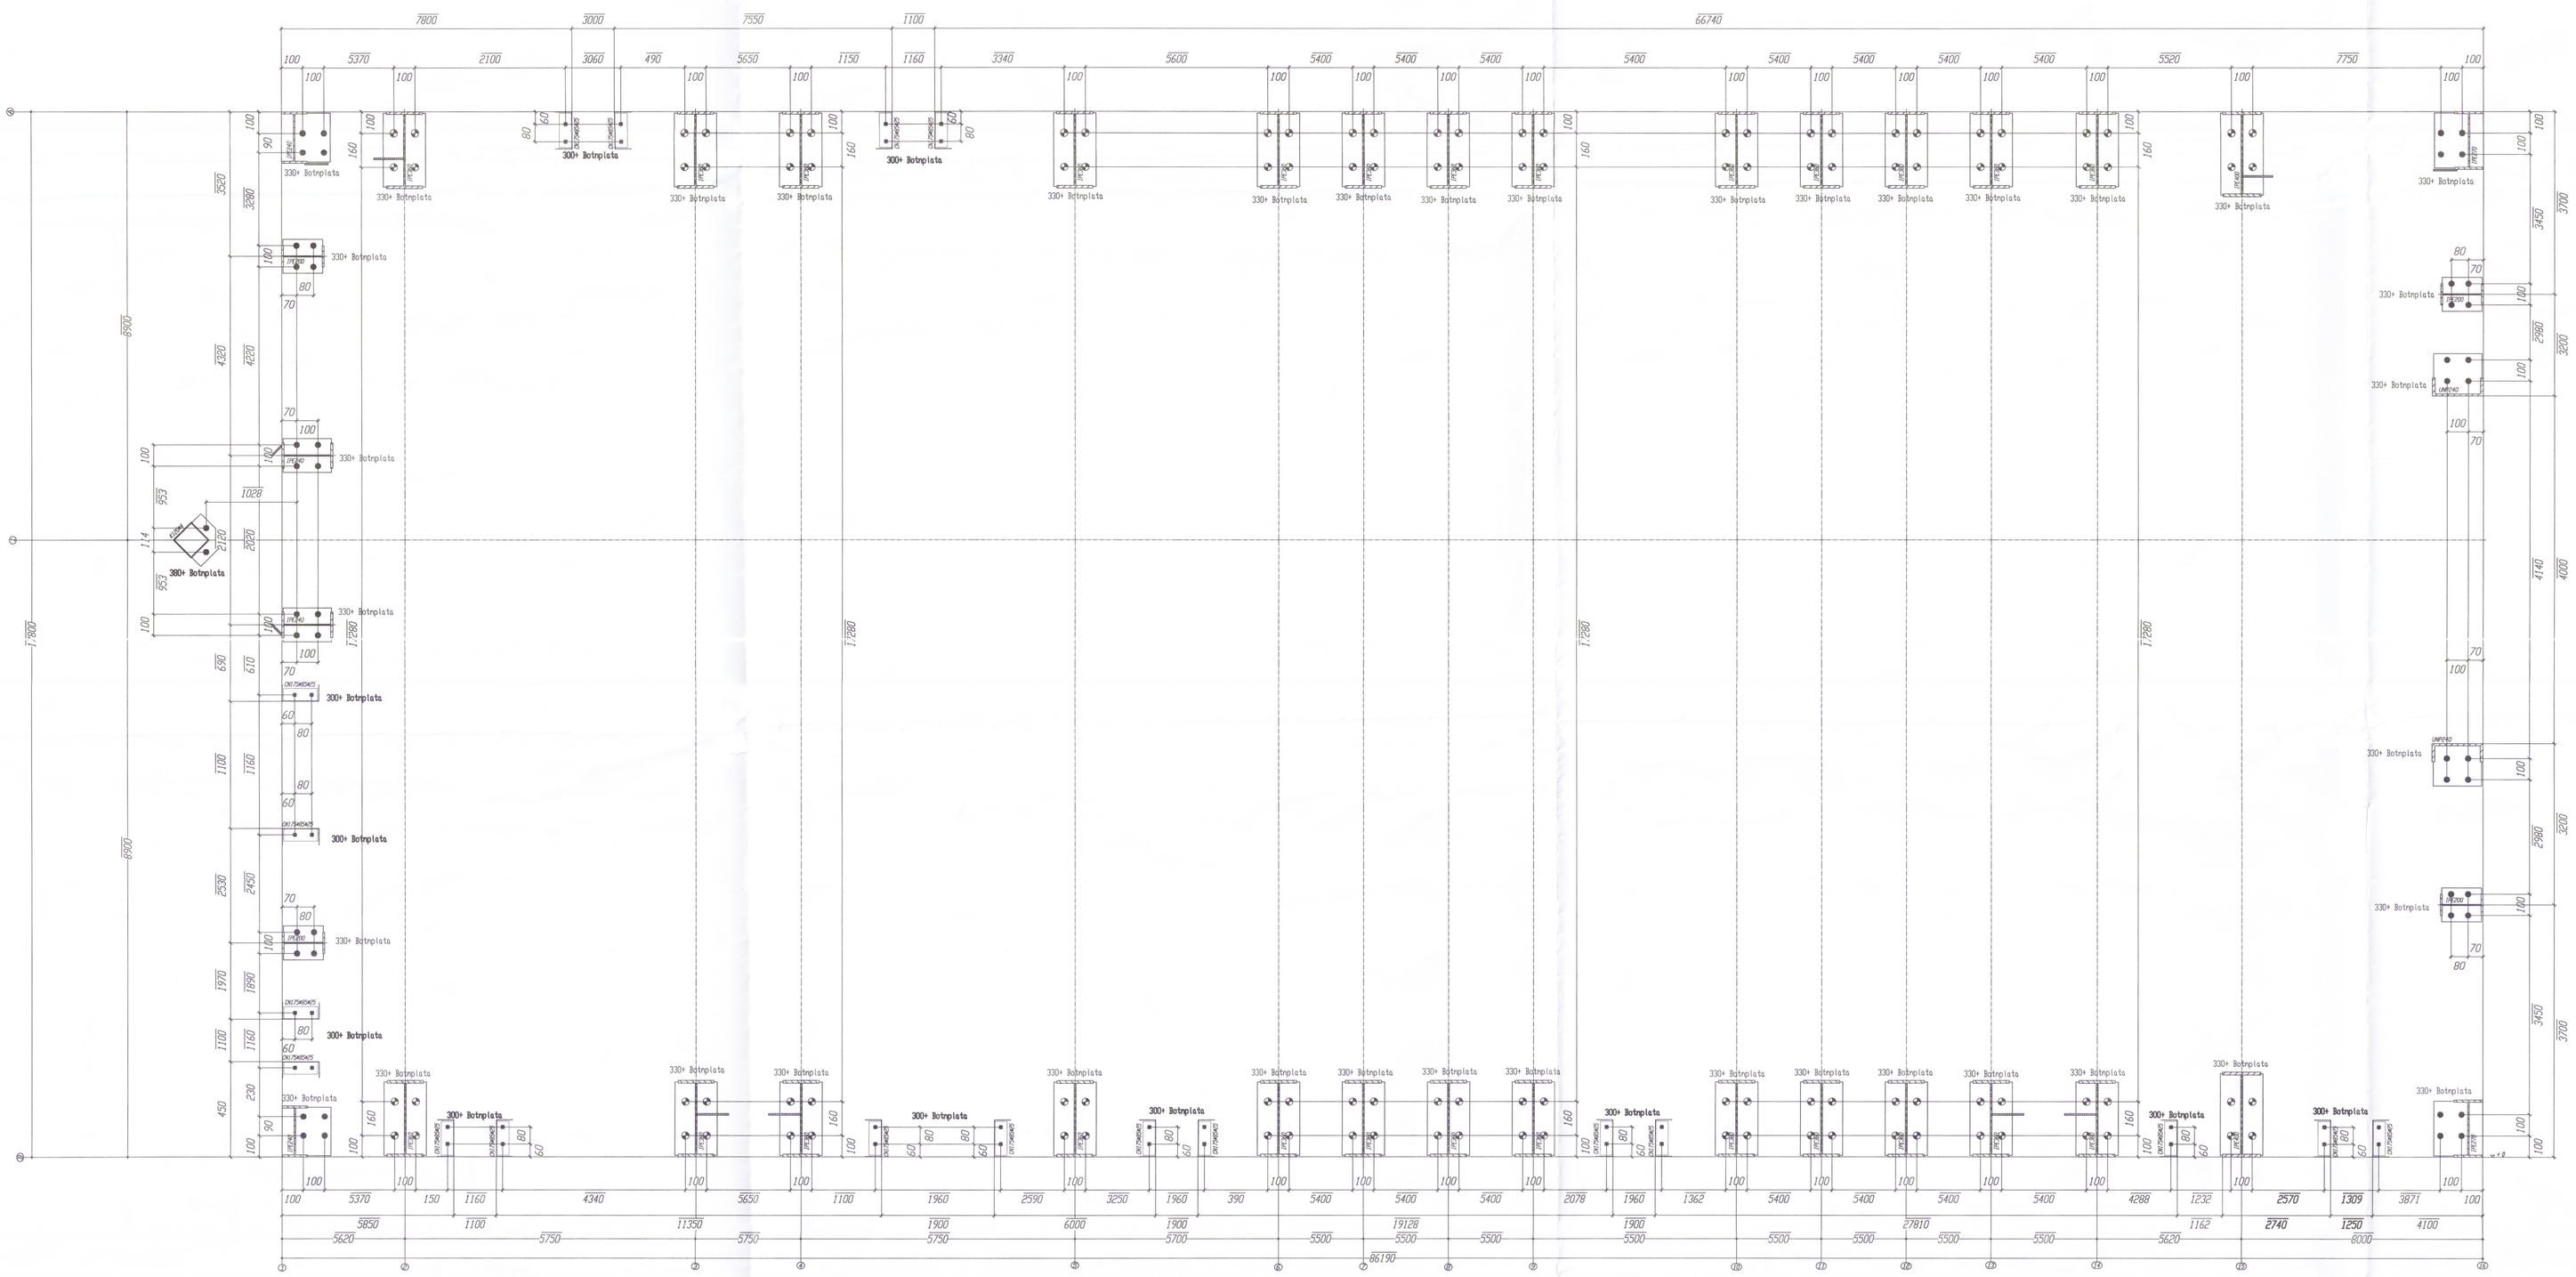

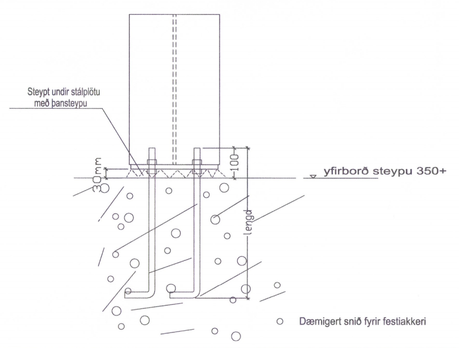

Tákn fyrir festbolta

- M12
- M16
- M20
- M24
- M30

Festbolter

Þvermál	Efnisgæði	Lengd	Krókur/U-lykkja	Fjöldi
M20	4.6	500mm	Krókur	...
M20	4.6	500mm	Krókur	...

Unnið á verkstað

Nákvæm staðsetning á festingum og hæðarstilling á festiróm.

Festiboltar fyrir hurðir

Frágangur undir súlum.et ondersabelen van de kolommen.

Frágangur og stilling á þverstífum og stífingarteinum og þessháttar.

(Nema annað sé tilgreint á teikningum.)

EFLA VERKFRÆÐISTOFA
Sími: 412 6000 www.efla.is

Yfirfarið og samþykkt 11.11.2018

Guðmundur Hjaltason kt. 070966-5579

-	E	-
-	D	-
-	C	-
-	B	-
-	A	15-06-2018
Breytingar	Útgáfa	Dagsetning

Unnið fyrir:
Landstolpi EHF

Verkefni:
Spóastaðir
2345-065-140-a1_anker

Staða:
* * *

Kvarð:
1:... | 1:...

Teiknað:
H.v.T.

Dags:
16.03.2018

HARDEMAN VEENENDAAL
Telefoon 0318 - 521700
Fax 0318 - 540651
Internet www.hardeman.nl
Email tekenkamer@hardeman.nl
Postbus 376 3900 AJ VEENENDAAL

Teikning:
Spóastaðir
Fjós
Burðarvirki - Stálvirki - Undirstöður og boltar

6534-18

Verknúmer: 38026
Teikning: A1_ANKER

Blaðstærð A0