


Umhverfis- og tæknisvið Uppsveita
 Yfirfarið
 08. ágú. 2018
Deið Ss
 Byggingarfulltrúi

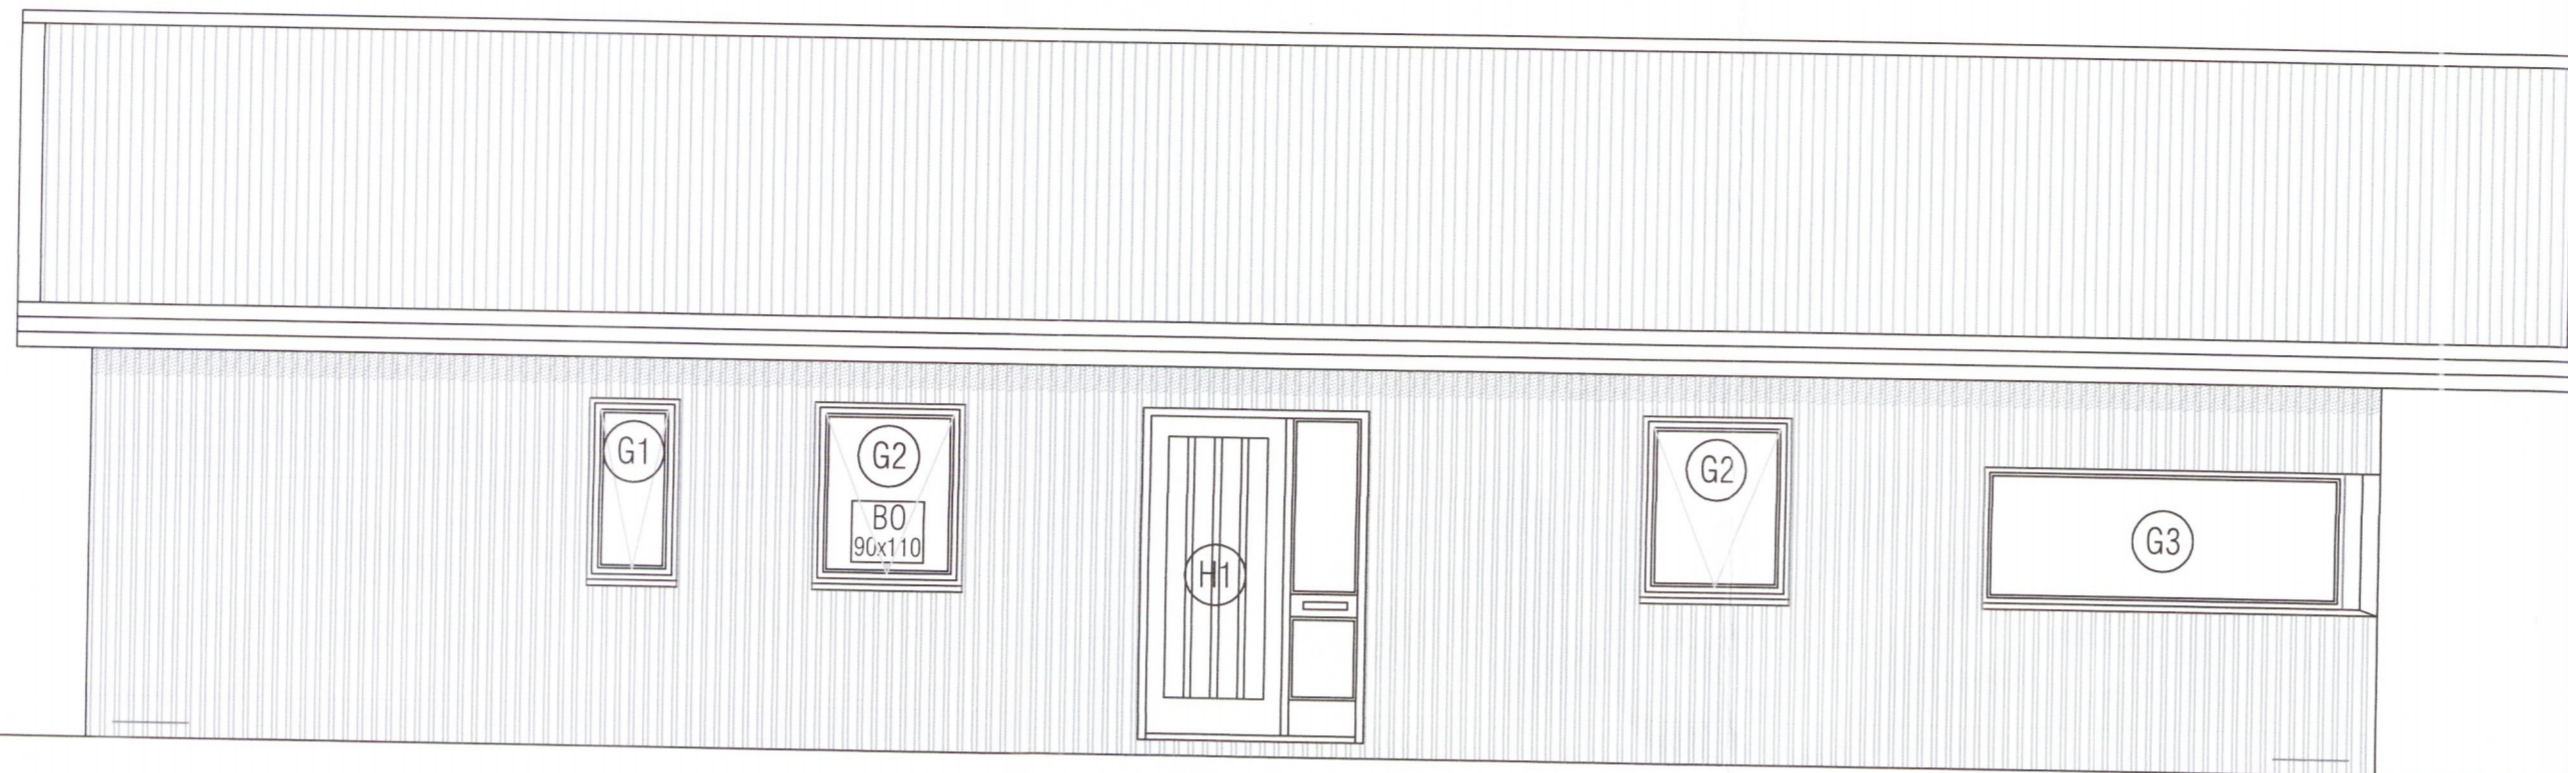

SUÐVESTURHLIÐ



SUÐAUSTURHLIÐ

Helgi Kjartansson Byggingatæknifræðingur MTFÍ kt. 030270-5419 s: 617-5377 fax: 566-8423 netf: helgikj@mmedia.is				Verkefni Túnsberg 2 Hrun. Séruppdrættir Útlit
Dags. 29.04.2018	Teikn. Nr. S-03	Mkv. 1.50	Skrá	
Breyting	dags	eðli breytingar		
				<i>Helgi Kjartansson</i>

6560-18