

KERFISMYND HITÁ- OG NEYSLUVATNSKERFIS


- A INNTAK VATNSVEITU
- B INNTAK HITAVEITU
- C AFRENNSLI HITAVEITU
- RENNSLISSTEFNA
- 1. RENNSLOKI EÐA KÜLULOKI
- 2. SÍA
- 3. VATNSMÆLIR
- 4. EINSTREYMISLOKI
- 5. ÖRYGGISLOKI 6 Bar
- 6. HITÁ- OG ÞRÝSTIMÆLIR
- 7. UPPBLANDARI Á HEITU OG KÖLD VATNI SEM HELDUR ÖSKUÐU HITASTIG 40-65°C
- 8. TÆMING
- 9. MÓTÞRÝSTIJA FNARI (T.d. Danfoss AVDA20) (STILLIST Á HÆSTU MÖGULEGU STILLINGU)
- 10. MISMUNARÞRÝSTIJA FNARI (T.d. Danfoss AVP20) (STILLTUR Á LÆGSTU MÖGULEGU STILLINGU)

KERFISLÝSING:

HITAKERFI ER OFNAKERFI MEÐ HITASTÝRÐUM OFNLOKA VIÐ HVERN OFN.

HITAMÆLAR ERU Á FRAM- OG BAKRÁS HITAKERFIS.

KALT NEYSLUVATN ER NOTAÐ BEINT FRÁ VEITUM.  
HEITT NEYSLUVATN ER BLANDAÐ MEÐ KÖLDU VATNI TIL ÞESS AÐ NÁ ÖSKUÐU HITASTIGI (42-60°C).

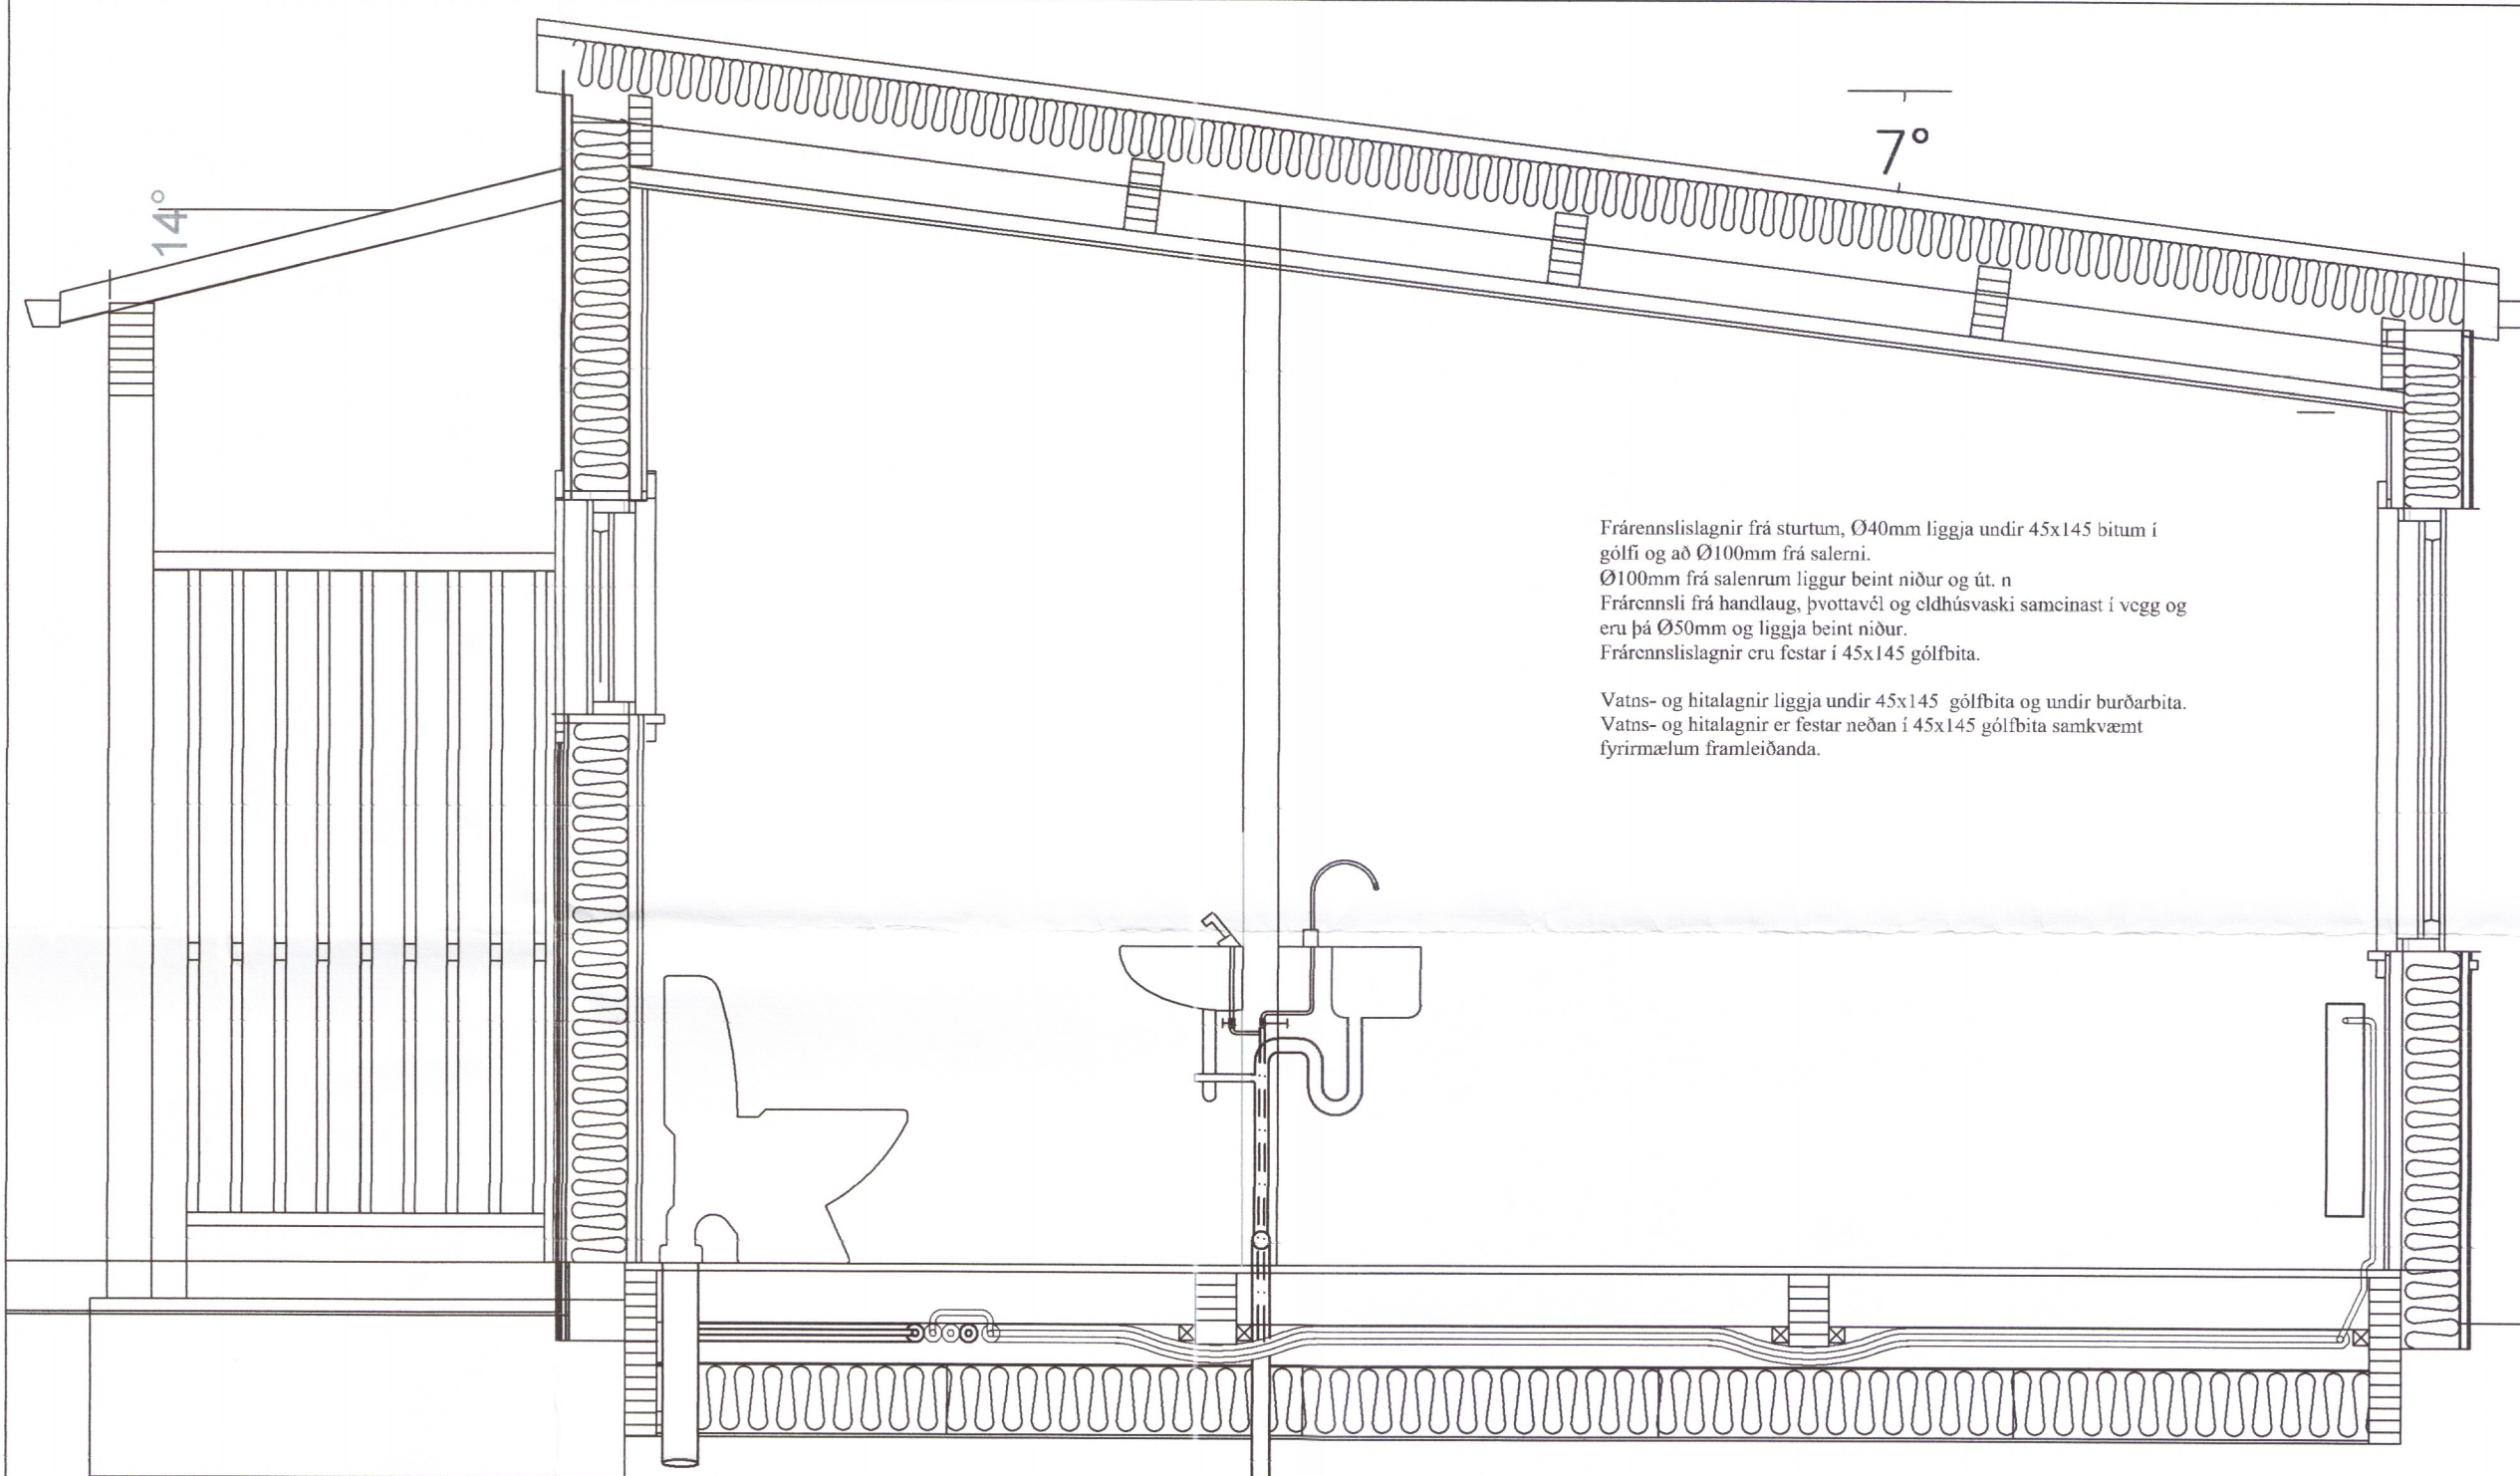

Frænnislagirnir frá sturtum, Ø40mm liggja undir 45x145 bitum í gólf og að Ø100mm frá salerni.  
Ø100mm frá salernum liggur beint niður og út. n  
Frænnisli frá handlaug, þvottavél og eldhúsvaski samcinast í vegg og eru þá Ø50mm og liggja beint niður.  
Frænnislagirnir eru festar í 45x145 gólfbita.

Vatns- og hitalagnir liggja undir 45x145 gólfbita og undir burðarbita.  
Vatns- og hitalagnir eru festar neðan í 45x145 gólfbita samkvæmt fyrirætlum framleiðanda.

ÞVERSNIÐ VIÐ LAGNAGRIND  
HITAVEITA

BR	DAGS	BREYTING	
<p><b>G</b> HJARDARHOLT 11 800 SILFÖSSI SÍMI: 783 4180 NETFANG: kjartangardars@gmail.com</p> <p>Helgi Kjartansson 030270-5419 30.06.2018 <i>Helgi Kjartansson</i></p> <p><b>Garðastigur 8B, Flúðum</b></p> <p>Þversnið við lagnagrind <span style="float: right;">Kvarði 1:20</span></p> <p style="text-align: right; color: red;">6575.13</p>			
HANNAD:	TEIKNAD	DAGSETNIG	VERKNÚMER
KG	KG	10.10.201	2018-32
SKRÁARNAFN	SAMPÝKKT	130555-7649	TEIKNING NÚMER
Garðastigur 8B Lagnir.dwg	<i>Kjartansson</i>		322