


Grunnmynd þak

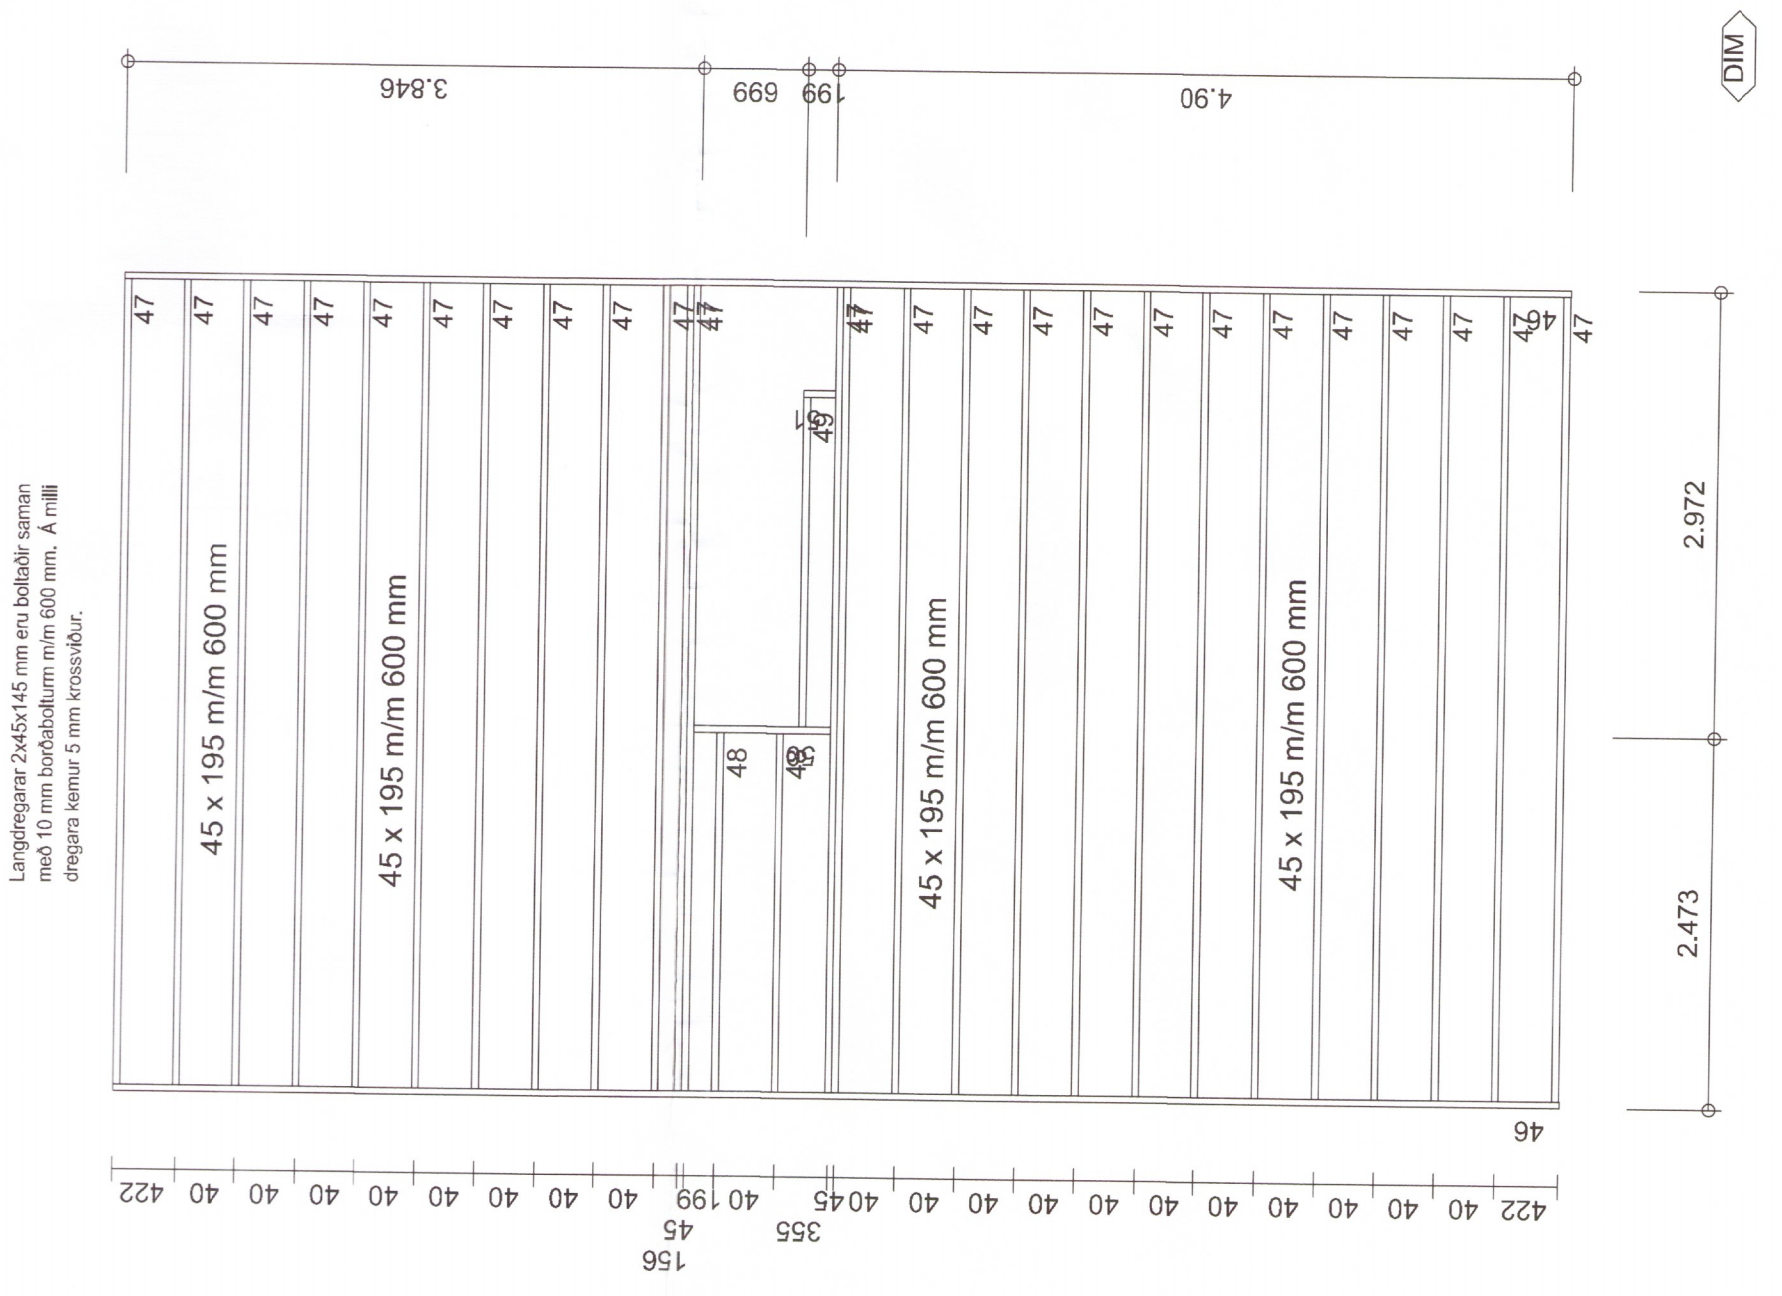

Grunnmynd gólf 2

ÞAKKLÆÐNING

Heilklaða skal þök með 25x150 mm borðklæðningu og negla með 3x3" galv. nøglum í hverja sperru eða riffluðum skotnögglum 28/70 mm. Heimilt er að nota gallalitið notað mótaefni, heilt og óklofið. Borð skal negla í hverja sperru. Borð skal aðeins setja saman á sperrum. Samsetningar skulu aldrei vera tvær eða fleiri í röð á sömu sperru.

Þakjárníð neglist í aðra hverja hábarú með snúnum saum 55/66 með þéttihring eða kambsaum 37/61 með þéttihring. Fyrsta naglaraðin kemur 20 cm frá þakbrún, á svæðinu 20-180cm frá þakbrún skal vera m/m 27cm milli naglaraða, en á meginhluta þaks skal vera m/m 42cm milli naglaraða. Að öðru leiti skal ganga frá þakjární samkvæmt Rb-blöðum nr. 47, 102 og 103.

Allt efni og vinna skal vera í samræmi við íslenskan staðal IST/DS 413. Allur burðarviður skal a.m.k uppfylla timburflokk T10 (K18) og limtré L40, nema annað sé tekið fram, að jafnaði má ekki rýra enda þversniðs meira en sem nemur 1/3 af heildinni.

Dags:	Breytingar:	Nr:	Notn:
<p>meter teiknistofa ehf Stórhöfða 15, 110 Reykjavík</p> <p>ÖRTUN SAMRÆMINGARÖNNUNAR:</p>			
EINIHOLT 1, LAND 2		659513	
MILLIGÓLF, ÞAKVIRKI, SNÍÐ OG SKÝRINGAR			
TÖLVISSKRA 697-801-EINIHOLT 1	HANNAÐ FO	TEIKNAD/YFIRFARIÐ FO	VIÐFANGSEFNI ÞAKVIRKI
SAMÞYKKT Frjófrík Ólafsson	2303592459	TEIKNING NR. 697-B5	MKV. 1:50
DAGS 11.10.2018		VERK NR. 697	BLAD NR. 5