


GRUNNMYND GÓLFHITALAGNIR
MKV. 1:50

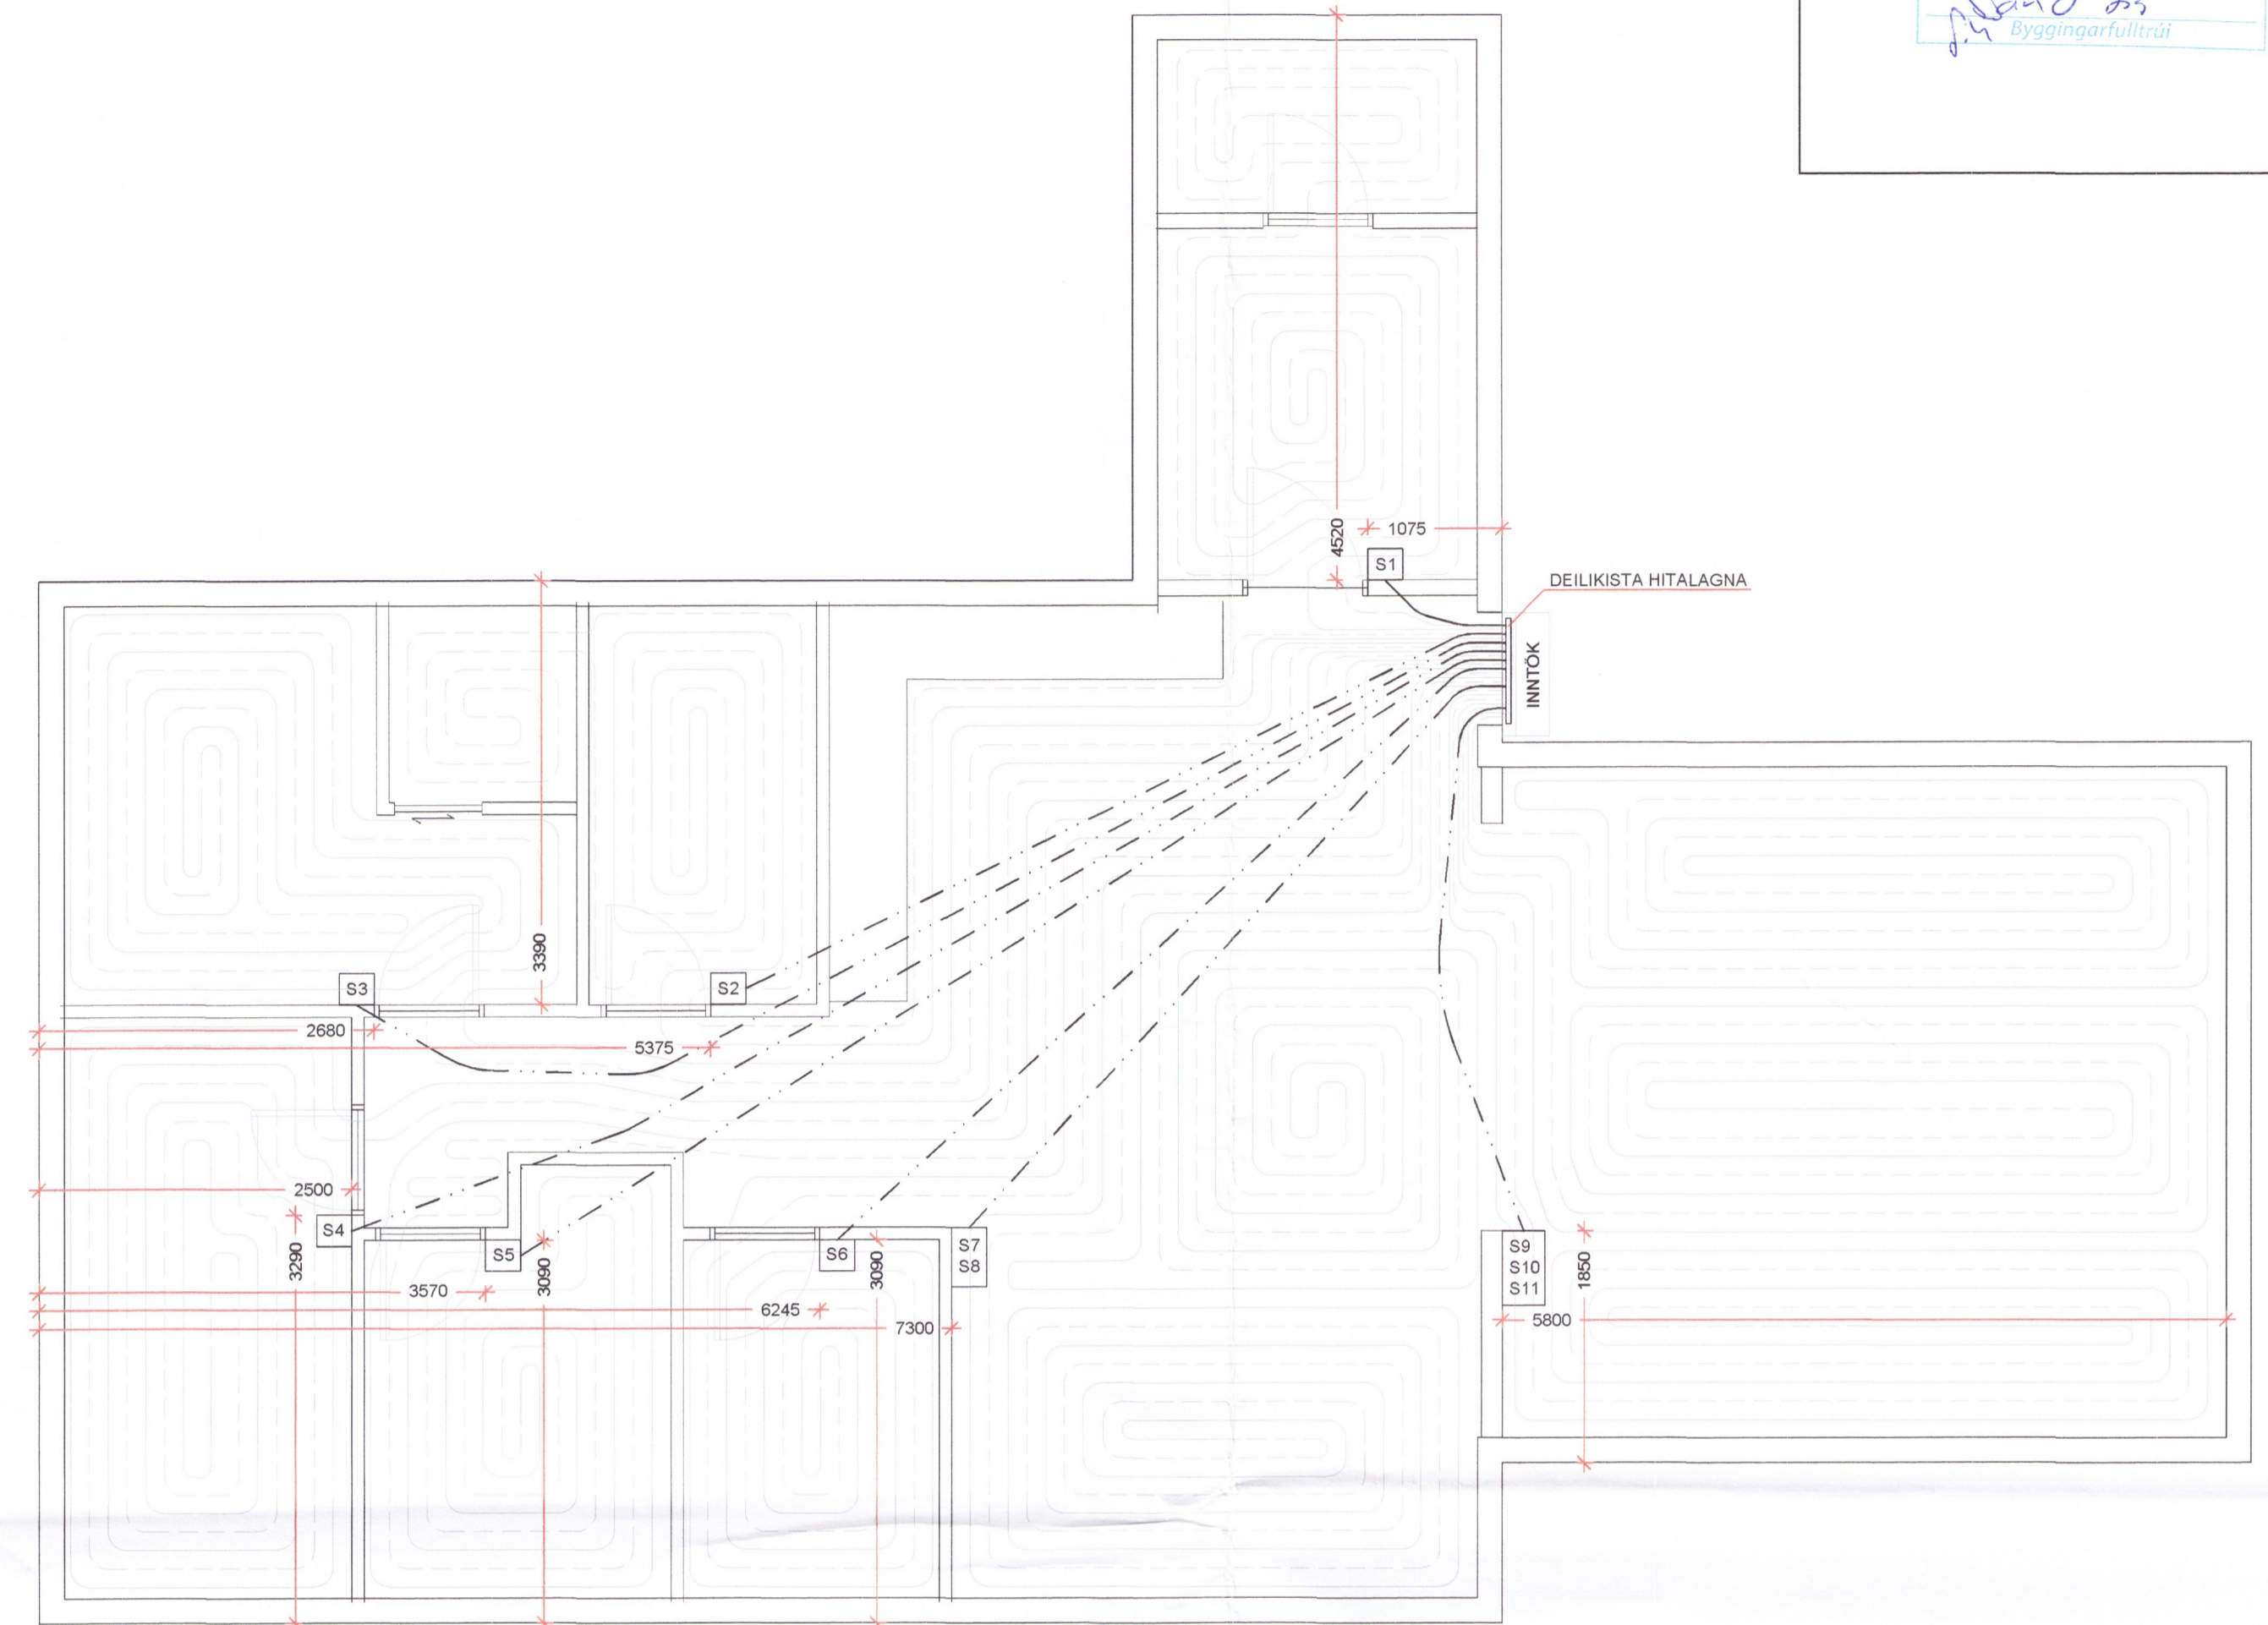

GRUNNMYND STÝRILAGNIR
MKV. 1:50

SKÝRINGAR

ÖLL VINNA SKAL VERA Í SAMRÆMI VIÐ TEIKNINGAR ÞESSAR, KRÖFUR BYGGINGARREGLUGERÐAR OG VIÐEIGANDI STAÐLA. ÖLL MÁL ERU Í mm.

GÓLFHITALAGNIR:

GÓLFFLAGNIR SKAL LEGGJA OFAN Á JÁRNAGRIND, FESTAR MED PLASTBENSLUM.

MILLIBIL 150mm. LEGA SAMKVÆMT GRUNNMYND.

GÓLFHITALAGNIR ERU 2.0x16 PEX-RÖR MED SÚREFNISKÁPU. FARA SKAL AÐ LEIÐBEININGUM FRAMLEIÐENDA VARÐANDI ALLA VINNU OG FRÁGANG. LAGNIR SKULU ÞOLA >70°C VIÐ 1000 kPa MIÐAÐ VIÐ STÖÐUGT ÁLAG Í 50 ÁR. ÞAR SEM LAGNIR FARA UNDIR MILLIVEGGI SKULU ÞÆR VARÐAR.

KERFIÐ SKAL ÞRÝSTI- OG LEKAPRÓFA SAMKVÆMT LEIÐBEININGUM FRAMLEIÐENDA. VIÐ STEYPU SKAL VERA FULLUR ÞRÝSTINGUR Á KERFINU.

LÍNUGERÐIR:

- FRAMRÁS (TÚR)
- - - - - BAKRÁS (RETÚR)
- · - · - · STÝRILAGNIR

SLAUFA	STAÐSETNING	LENGD (m)
S1	ANDDYRI / SALERNI	65
S2	BADHERBERGI / SALERNI	67
S3	HERBERGI	88
S4	HERBERGI	90
S5	HERBERGI	76
S6	ÞVOTTAHÚS	59
S7	BORÐSTOFA	80
S8	BORÐSTOFA	64
S9	SKÁLI	66
S10	SKÁLI	73
S11	SKÁLI	66

STÝRILAGNIR:

STÝRILAGNIR ERU LAGÐAR OFAN Á GÓLFANANGRUN Í ÍDRÁTTARRÖRUM. LIGGJA FRÁ HITANEMUM OG AÐ LAGNAGRIND GÓLFHITAKERFIS.

[S] HITANEMI

SJÁ NÁNAR Á TEIKNINGUM RAFHÖNNUÐAR.

HÖNNUÐUR

Sig. U. Sig.

HÖNNUNARSTJÓRI

Sig. U. Sig.

STEINHÓLAR FLÓAHREPPI
ÍBÚÐARHÚS

LAGNIR :
GÓLFHITI

SIGURÐUR UNNAR SIGURÐSSON 290772-4279

6613-18

VERKFRÆÐINGUR

HANNAÐ/TEIKNAD: SUS

DAGS: 07.11.18

MKV: 1:50 Á A1

TEIKN NR: P03