



Umhverfis- og tæknisvið Uppsveita
Samþykkt
 07. nóv. 2018
Árni Fr.
 Byggingarfulltrúi

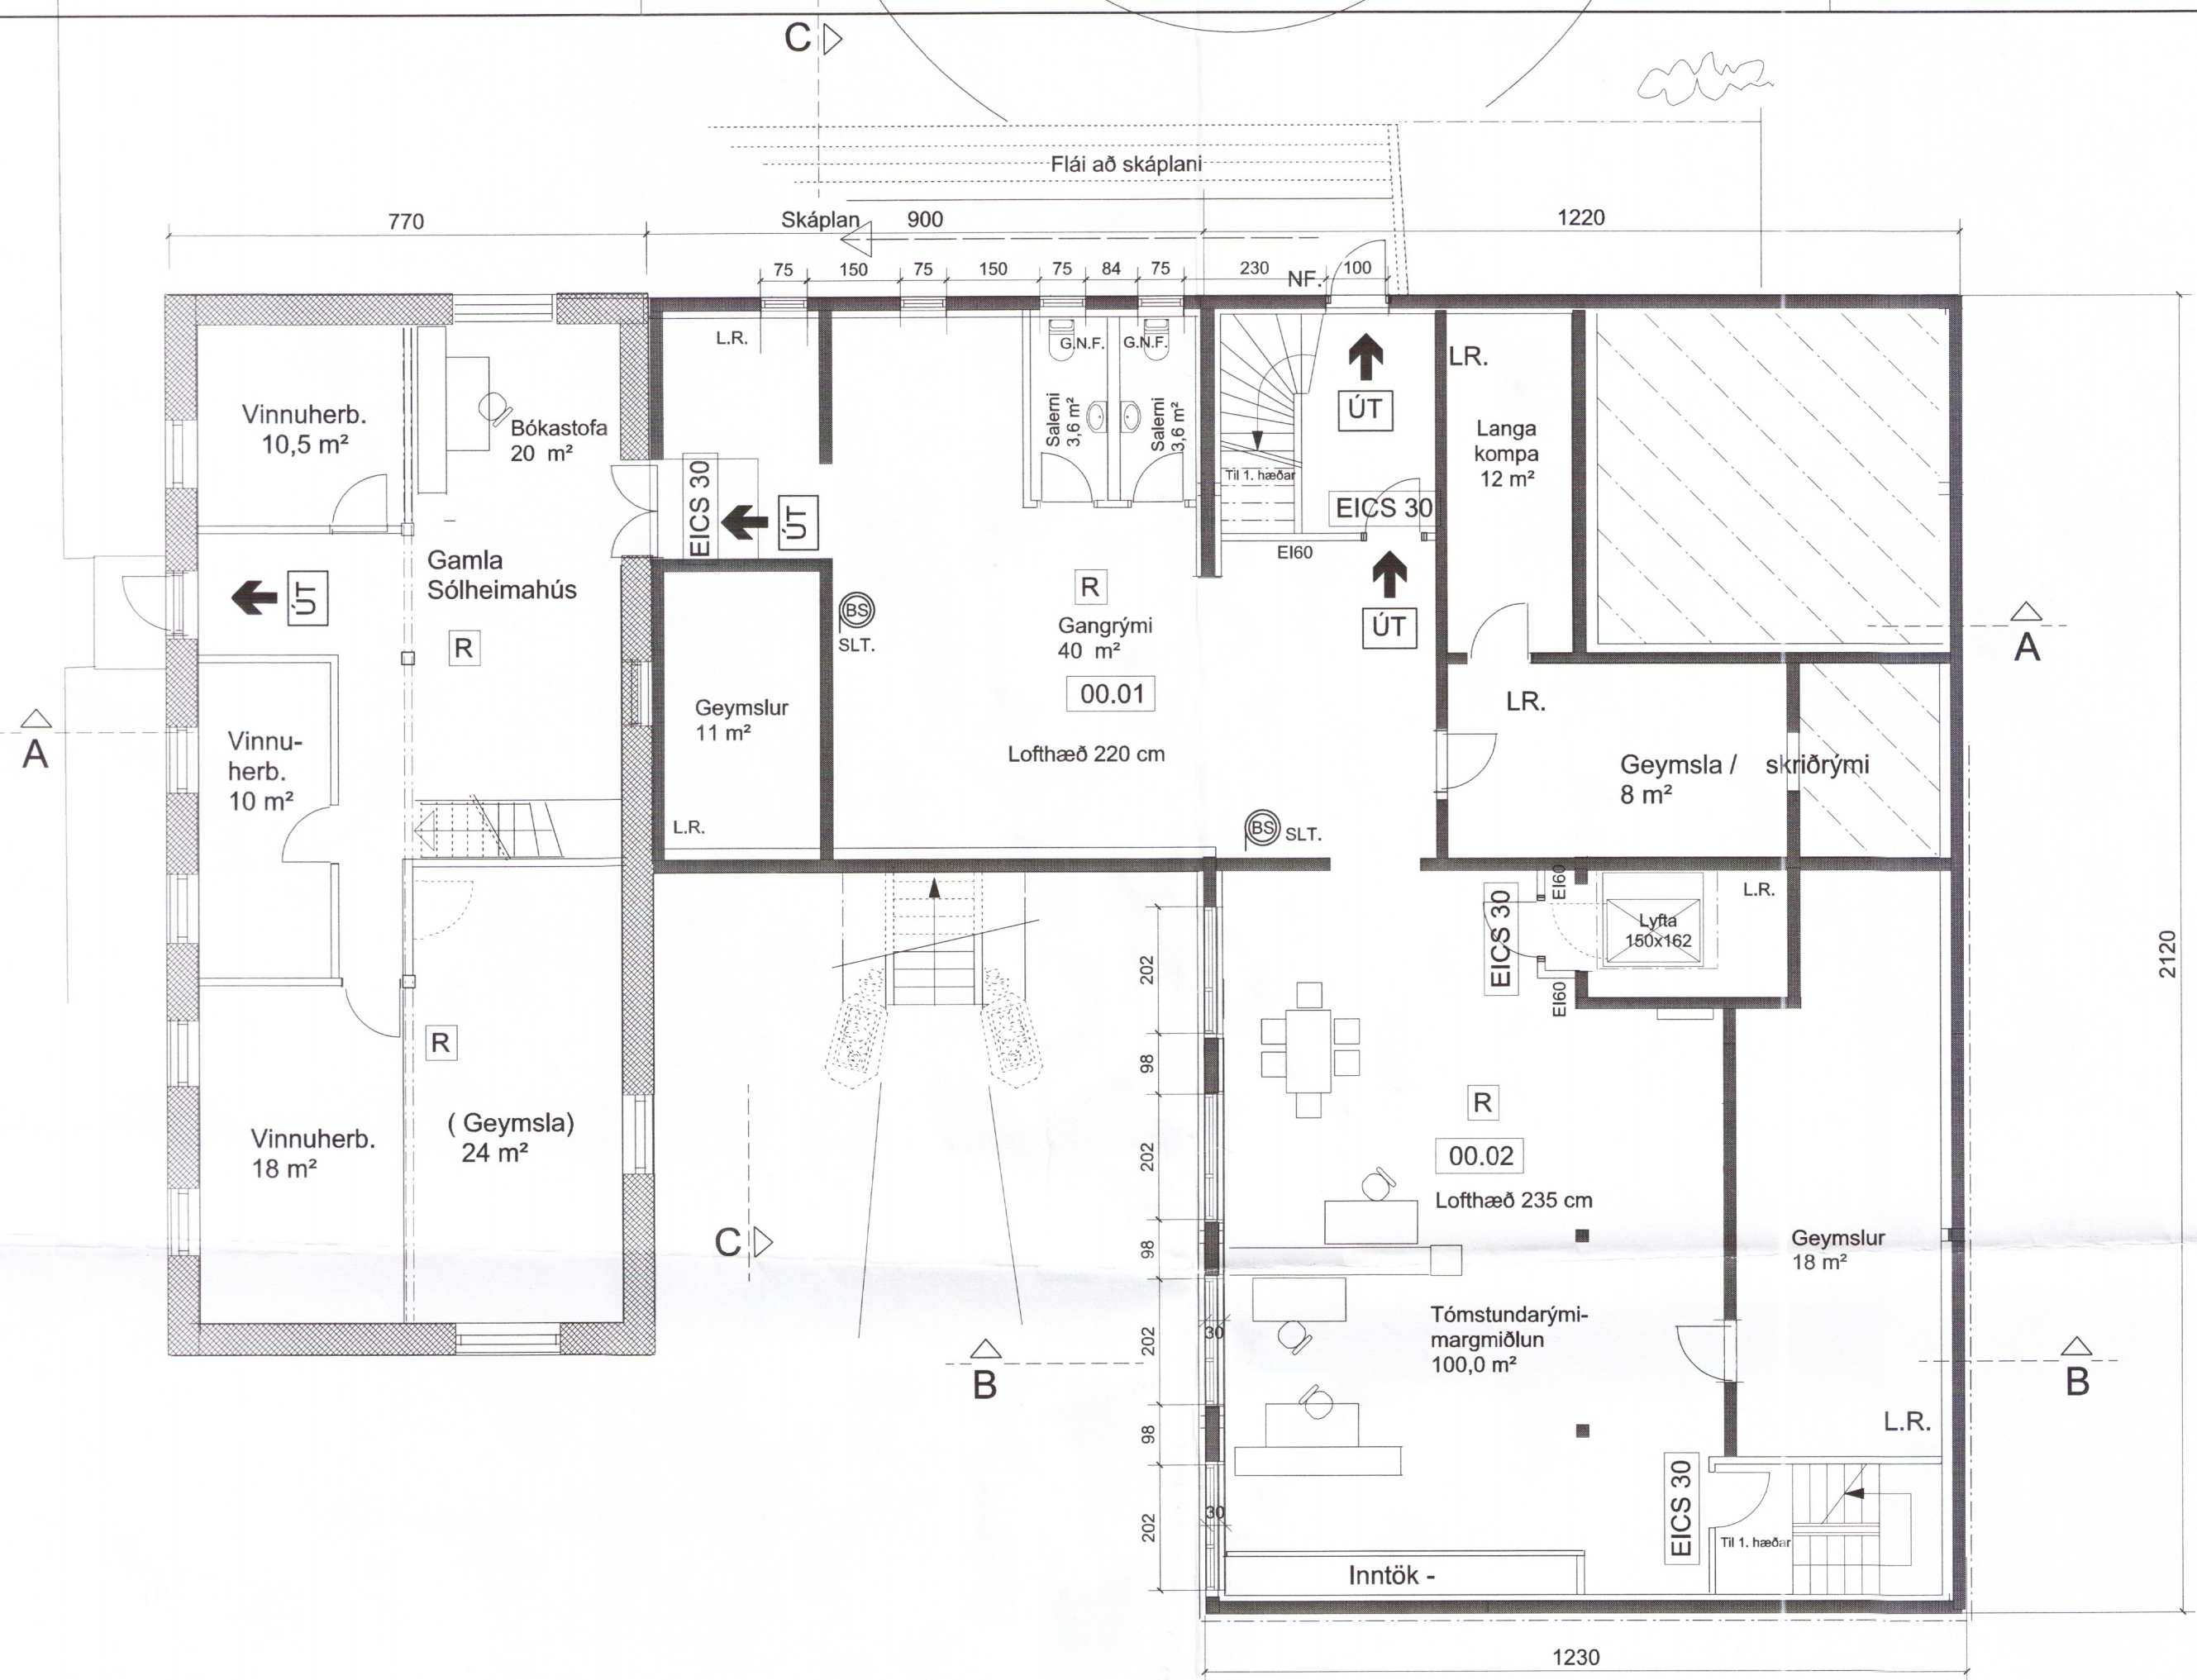


GRUNNMYND KJALLARA mkv. 1 : 100

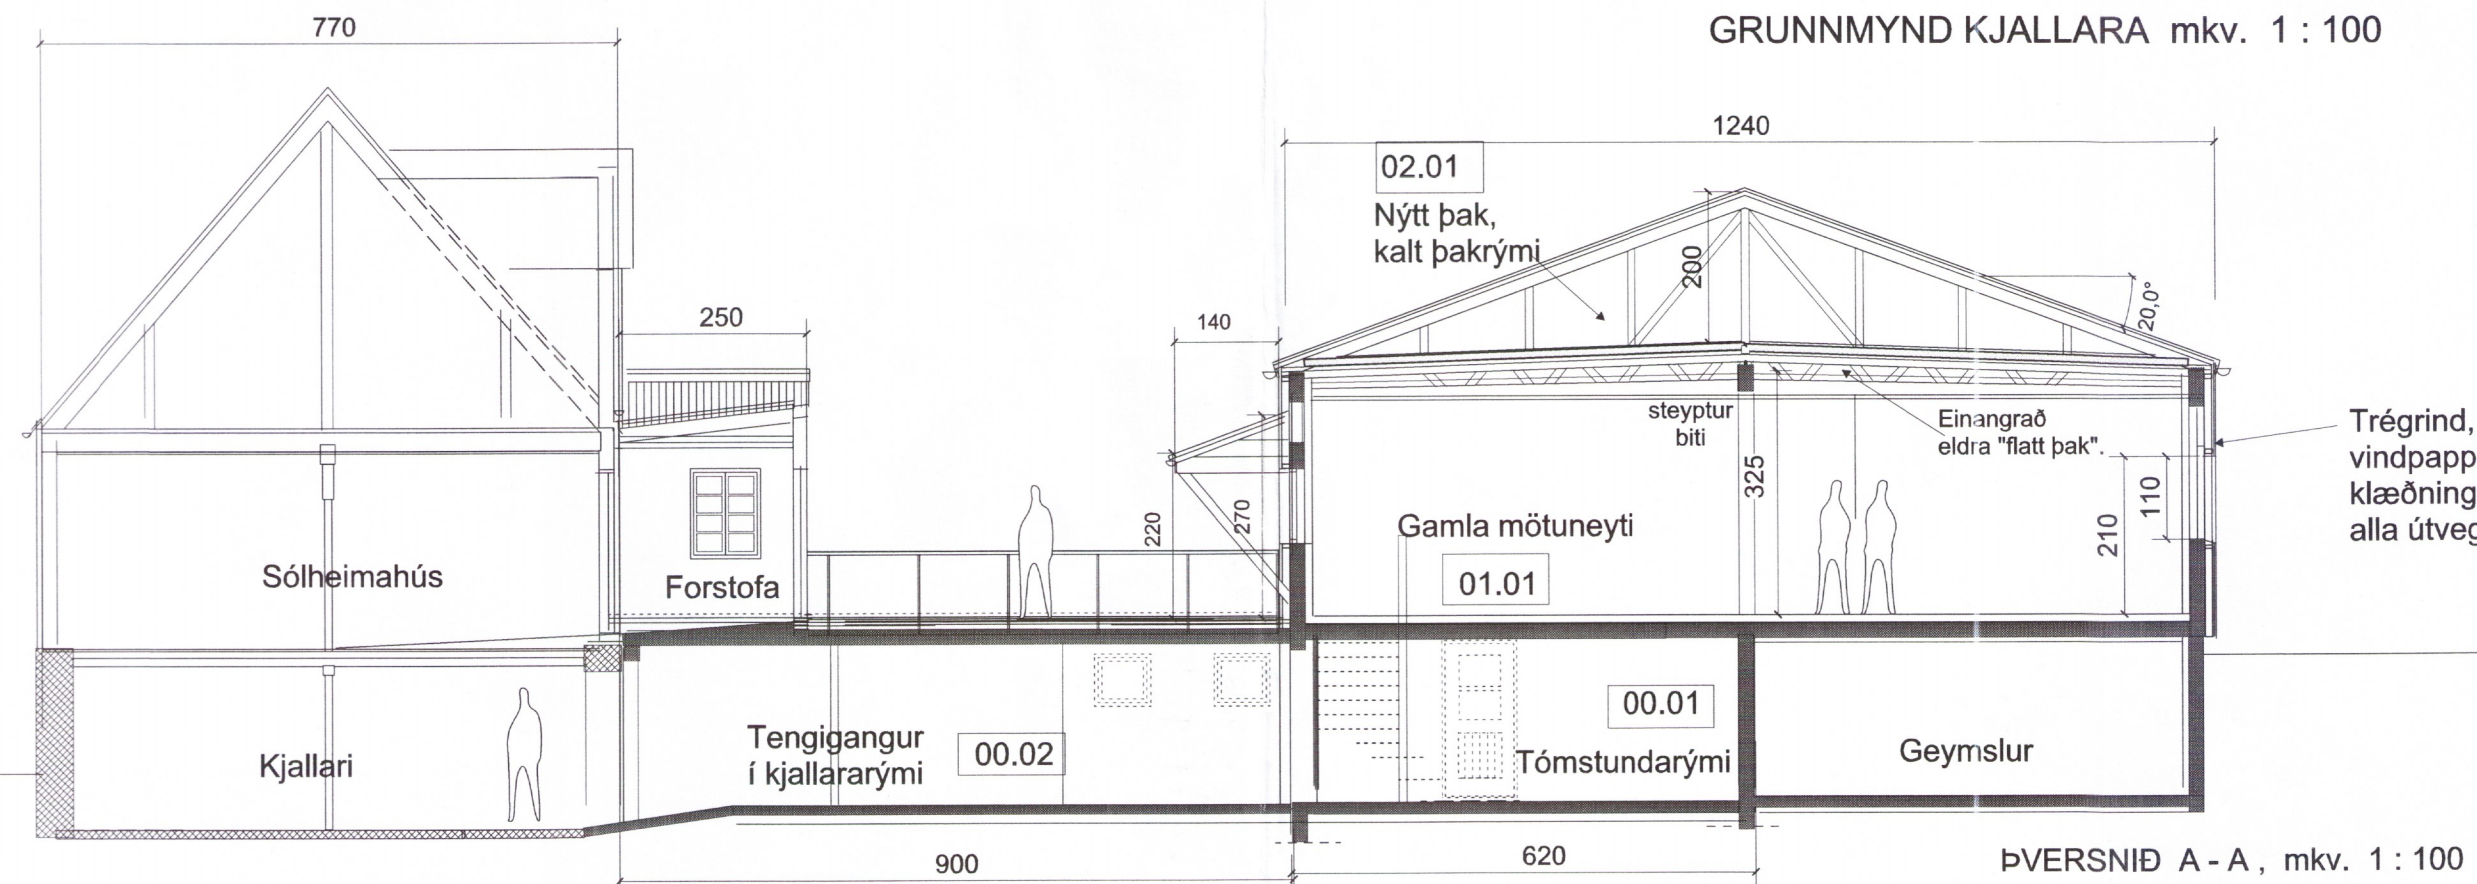

ÞVERSNID A - A, mkv. 1 : 100

ÚTGÁFA	TEKNAÐ	SAMÞYKKT	DAGS
BREYTINGAR			
A	áf.	Gluggum breytt og forstofu Gamla Sólheimahúss breytt	19.3.2014
B	áf.	Ymsar lagfæringar á landhæð ofl.	8.4.2014
C	áf.	Inngangsskyggni lagfært - ofl.	10.6.2014
D	áf.	Flóttaleið- inngangur ú vestri	03.10.2017
E	áf.	GNF. lagfærð ofl.	8.11.2018

ASK Arkitektar
 Geirsgötu 9
 101 Reykjavík
 Sími 515 0300
 Fax 515 0319
 www.ask.is

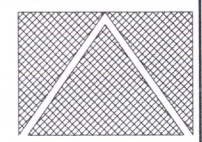

Árni Fr. 271049 2699 arni@ask.is

Gamla mótuneytið, Sólheimum í Grímsnesi
 ÆGISBÚÐ - Hrísrú 10

Aðaltekning : ÚTLIT AUSTUR OG VESTURHLÍDA og SNÍÐ A-A	MKV. I A2 1:100@A2
TEKNAÐ áf	
DAGS 02.02.2014	
VERK NR. 1166	ÚTGÁFA E
NÖMUR TEKNINGAR 10-02	