




Umhverfis- og tæknisvið Uppsveita
 Yfirfarið
 23. nóv. 2018
Dagur S.
 Byggingarfulltíki

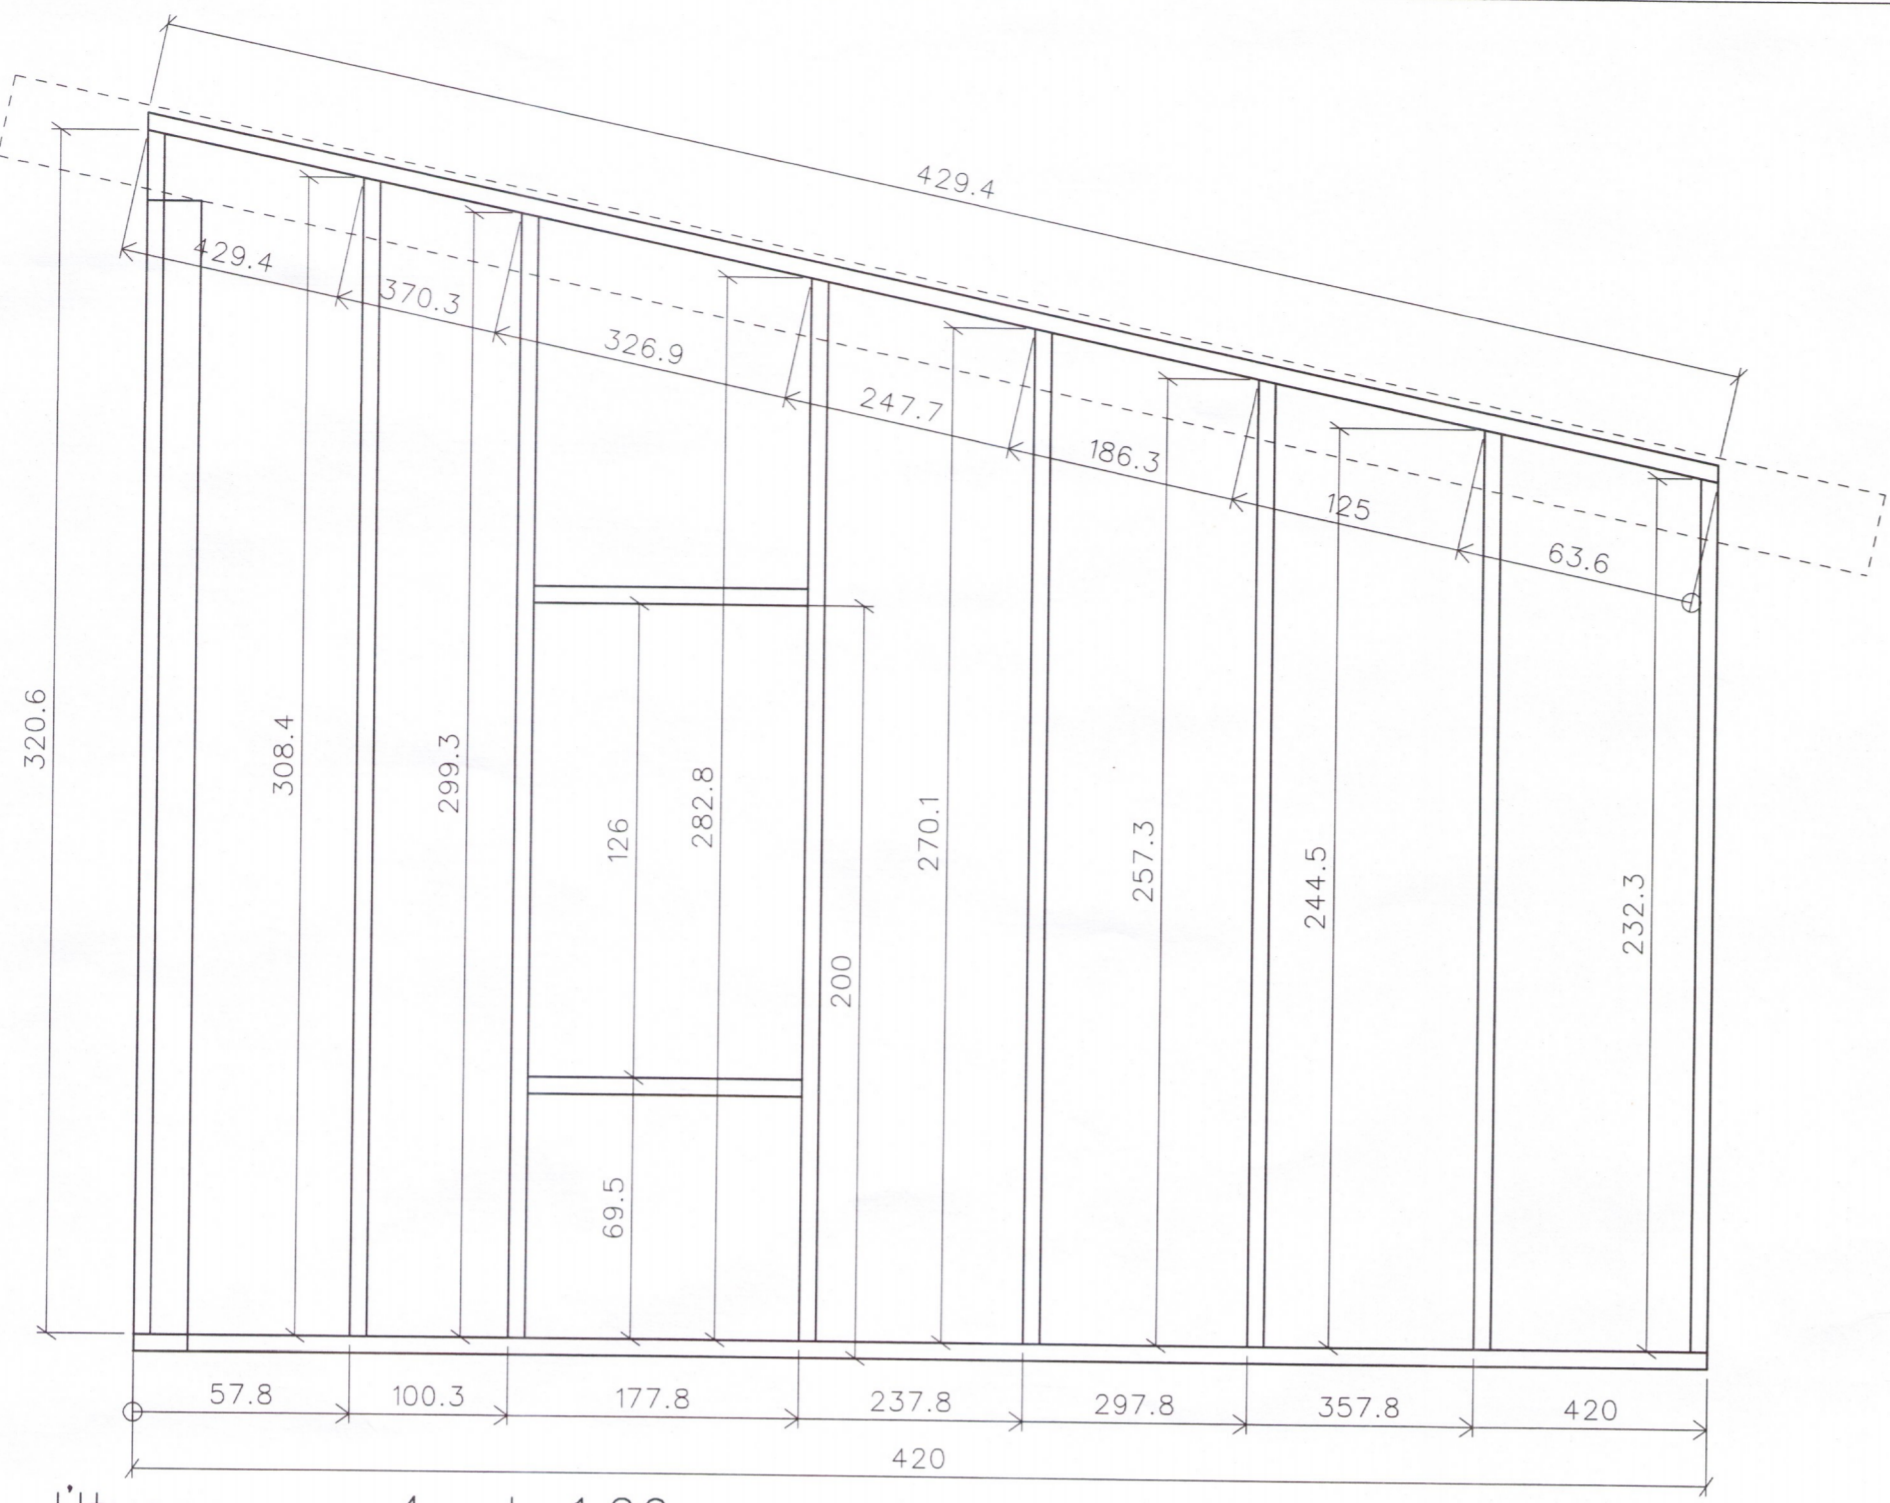

Útveggur nr. 4, mk. 1:20

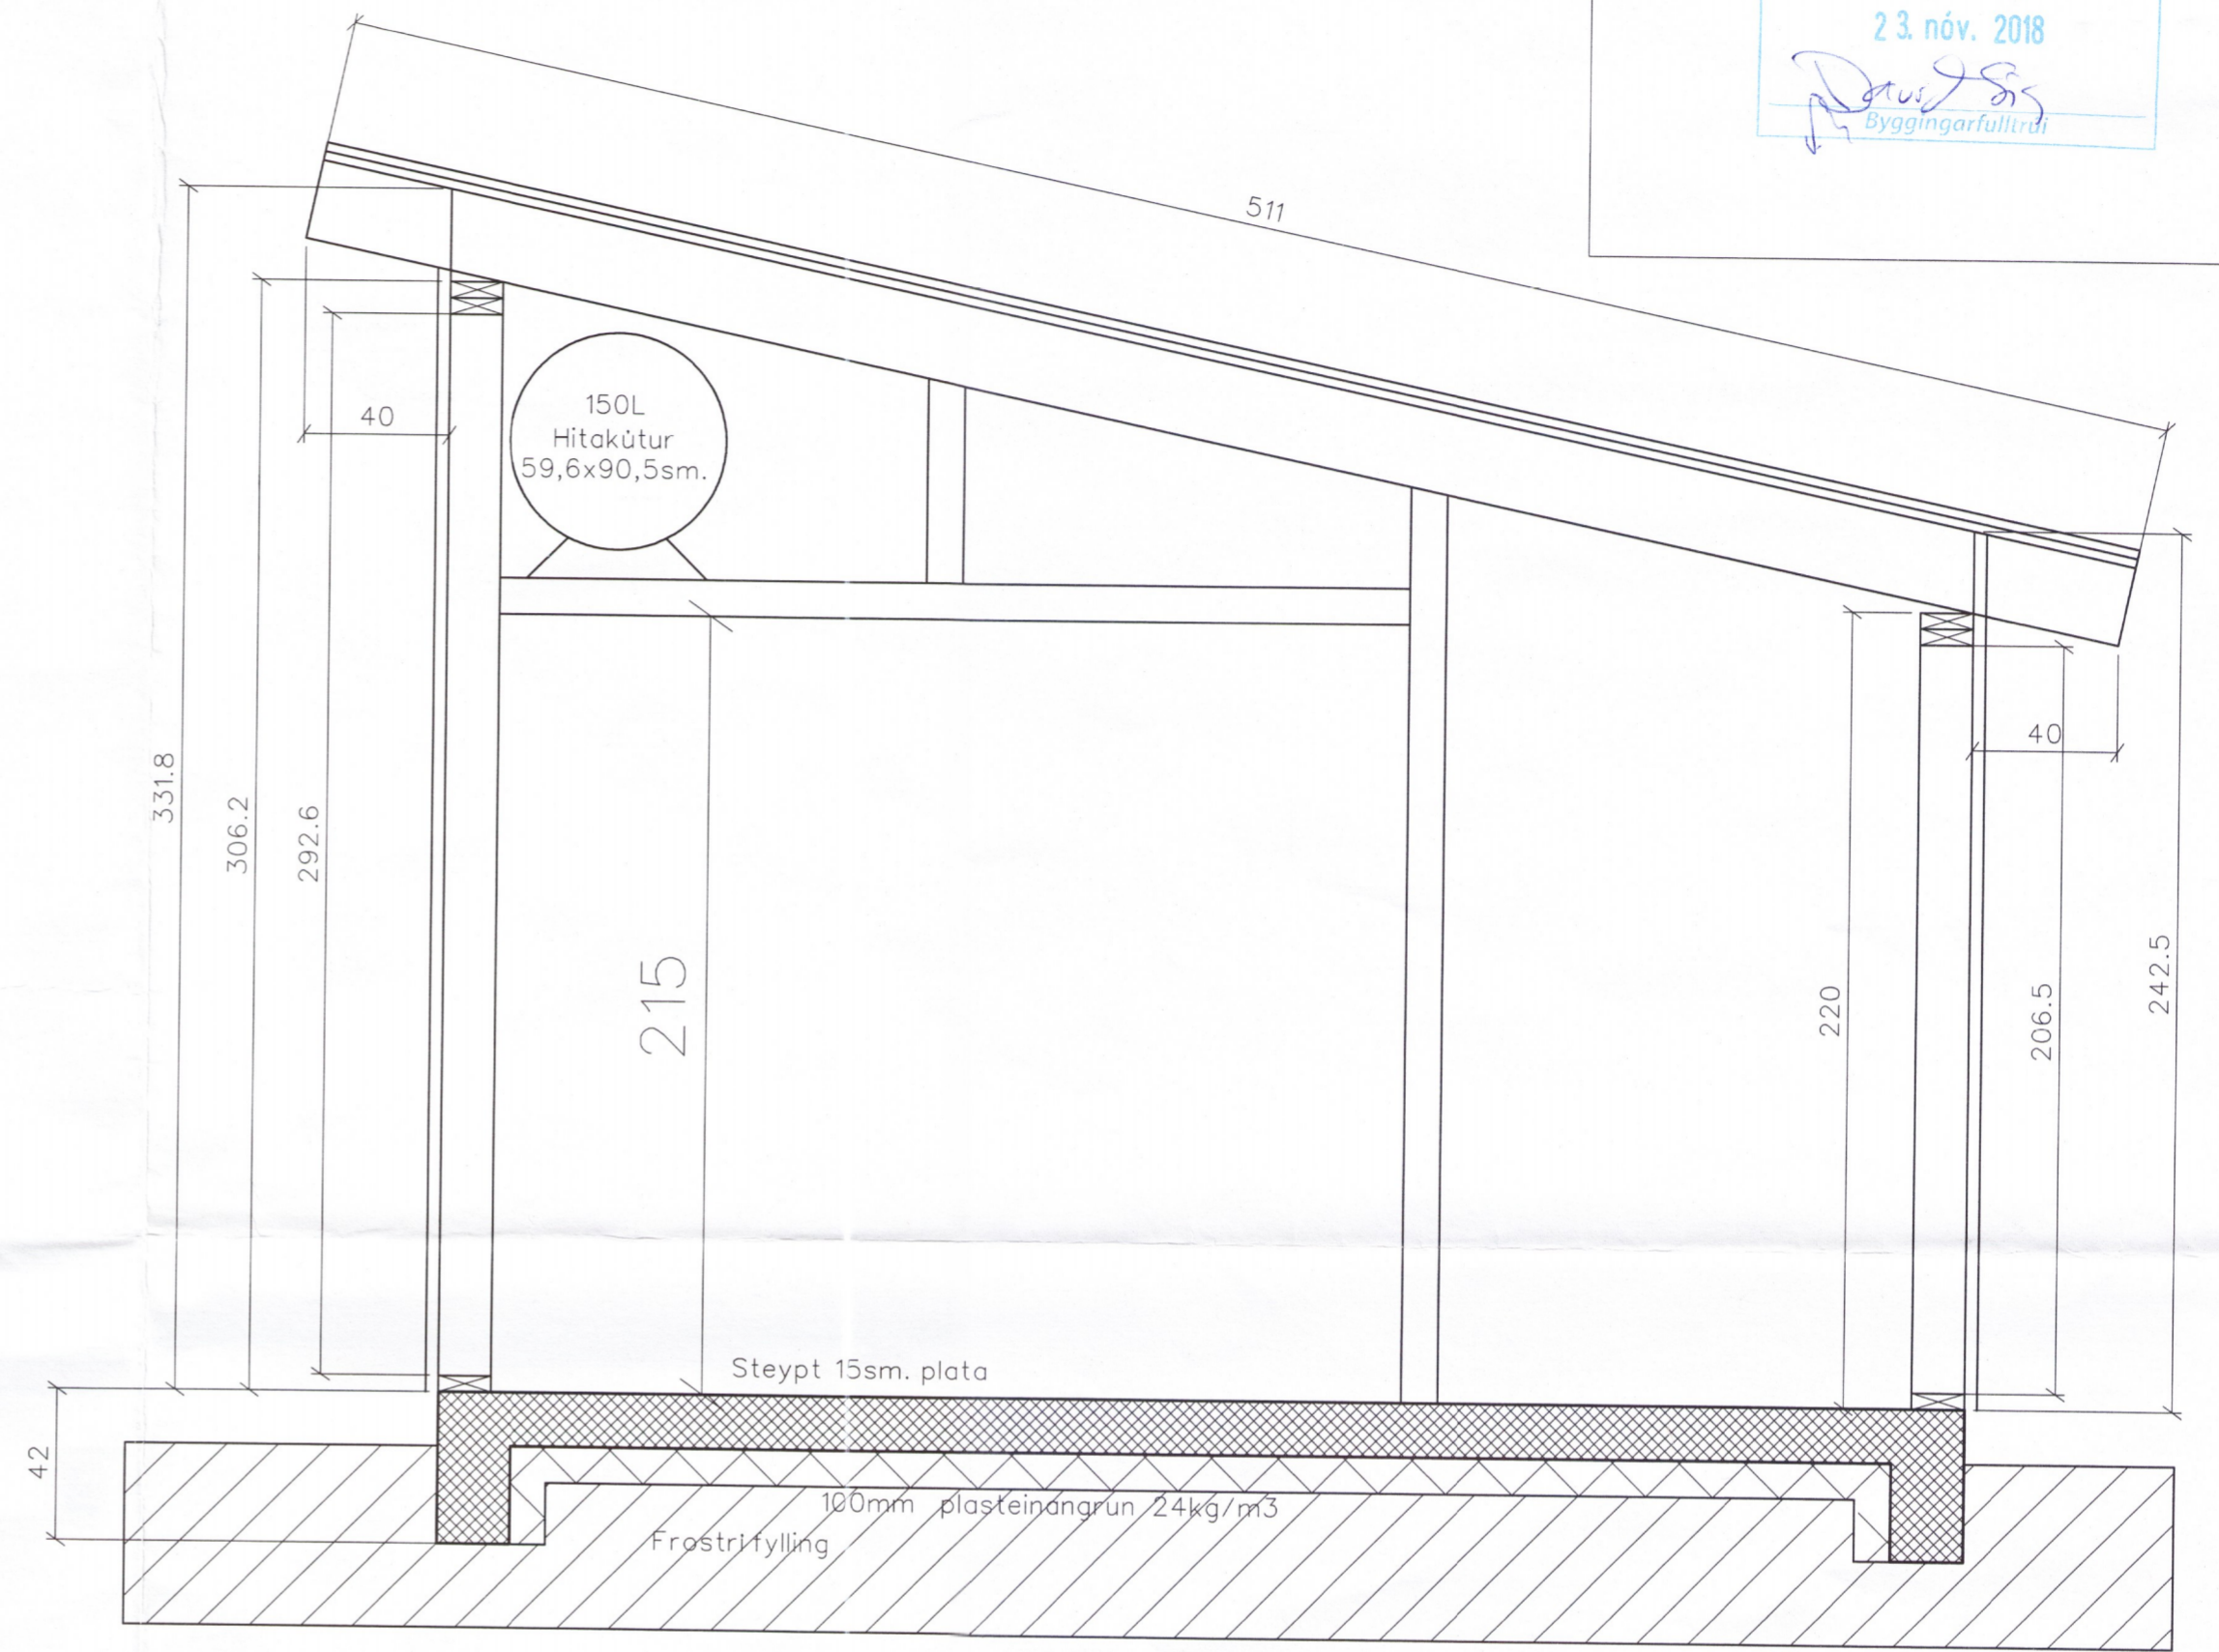

Snið mk. 1:20

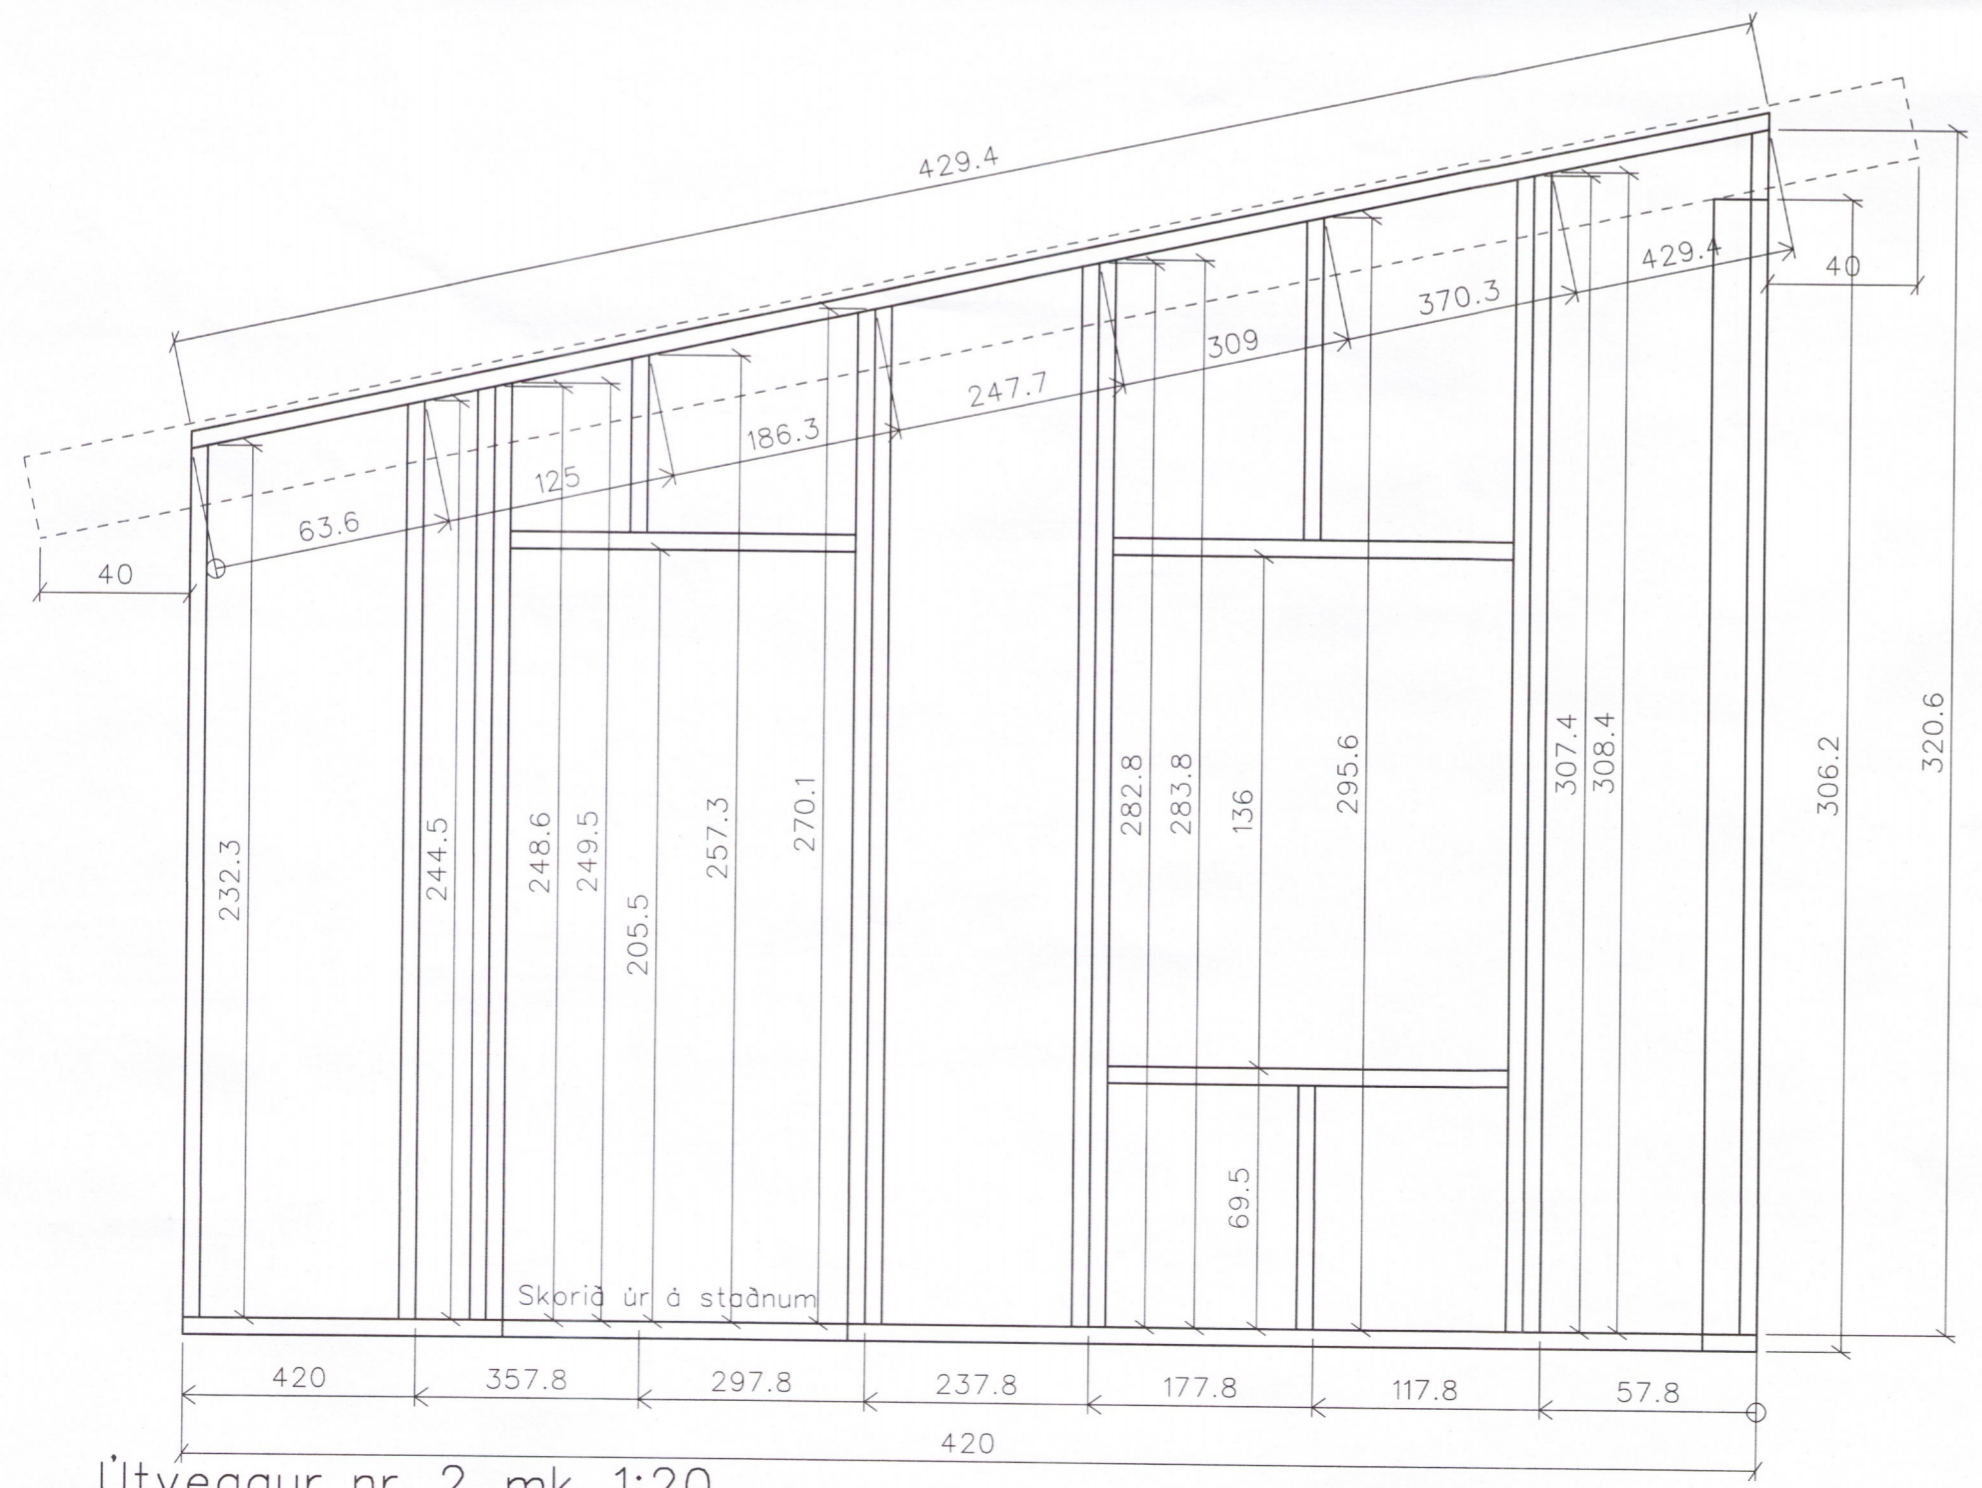

Útveggur nr. 2, mk. 1:20

ARITUN ADALHÖNNUÐAR		SVEINN ÍVARSSON KT-130254-7649	
BREYTINGAR			
NR.	DAGS.	BREYTING	SP.
NEW NORDIC ENGINEERING			
SAMPYKKT	Jökull Jónsson	270575-4209	6639.18
VERK FRISTUNDAHÚS SÚLUHOLTI FLÓAHREPPI, LANDNR. 216736, FASTANR. 234-7143			
TEIKNING			
SÖKKLAR, DEILI Í GRIND, GRUNNLAGNIR OG VATNSLAGNIR			
HANNAÐ	TEIKNAD	YFIRFARIÐ	MELIKVARDI
JPJ/DGP	GHS	JPJ	1:20 /A2
DAGS.	TEIKNING NR.		
7.12.2017	06		