


Umhverfis- og tæknisvið Uppsveita  
 Yfirfarið  
 23. nóv. 2018  
*Dorlögn Sís*  
 Byggingarfulltrúi

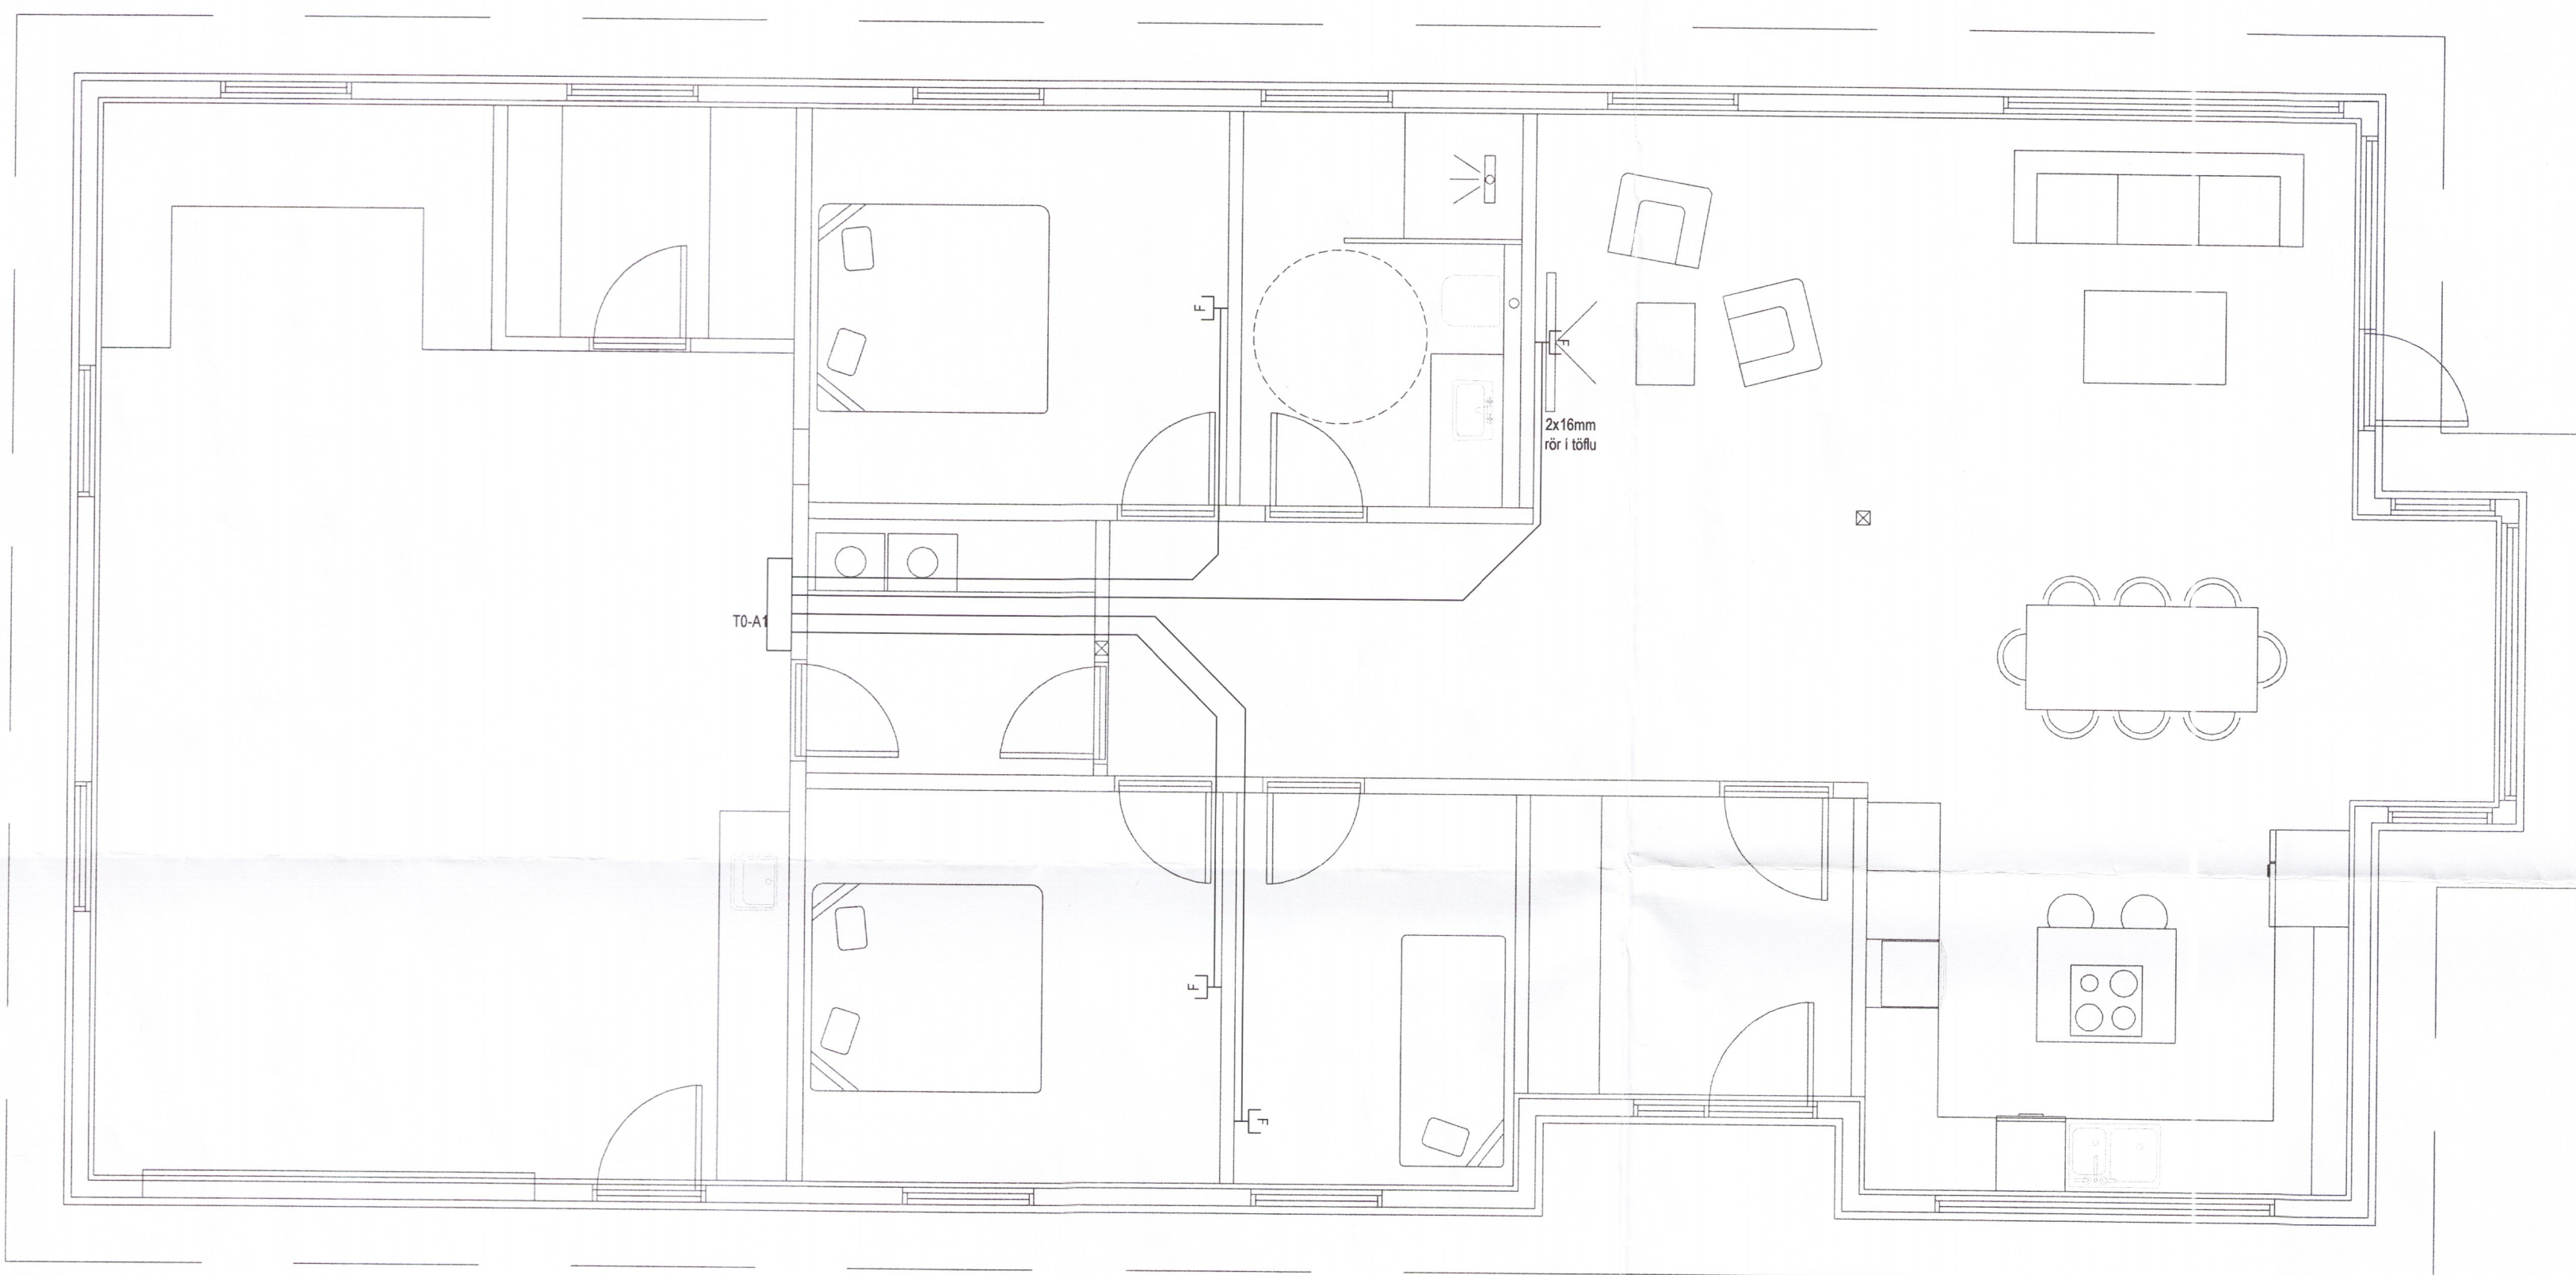

F Fjarskiptatengill



Blaðstærð - A2

Hannað af Bjarki Gylfason  
 00354 865 23 09  
 raunafi@raunafi.is  
 kt. 140888 - 2309

Yfirfarið af Halldór Jónsson  
 8951533  
 dorlena@simnet.is

*Dorlögn Sís*

Verkhúti Sæholt  
 801 Selfoss  
 Raflagnir

Smáspenna <sup>6646-18</sup>

Verk Nr.	0013	Bls.	6/7
Dags.	1.12.2017	A	
Mkv.	Enginn		

Raunafi ehf