

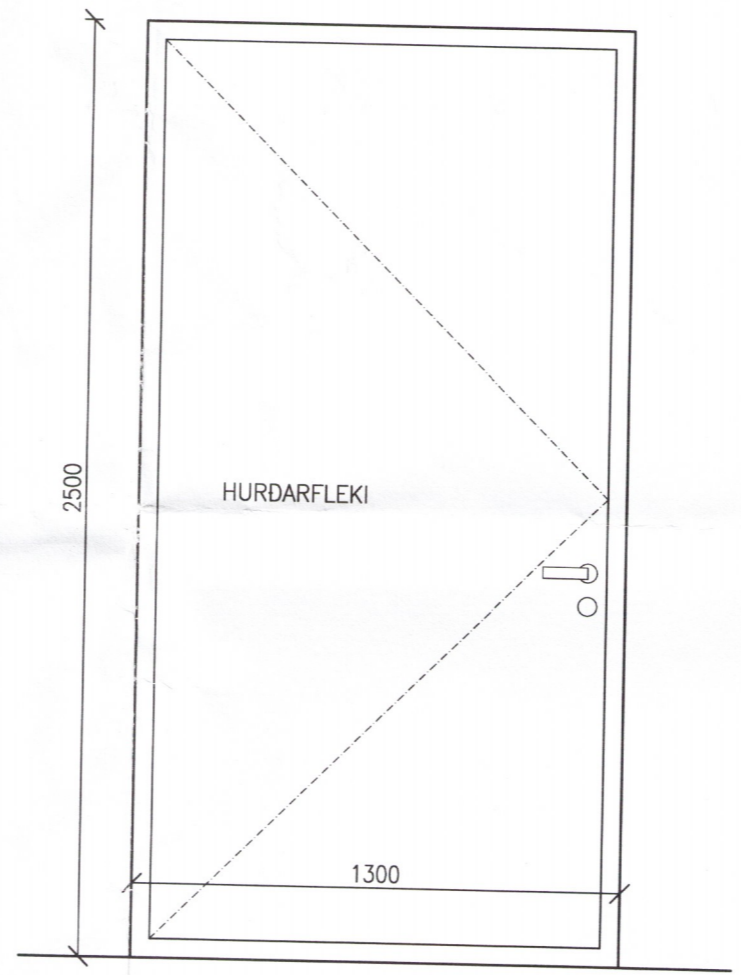
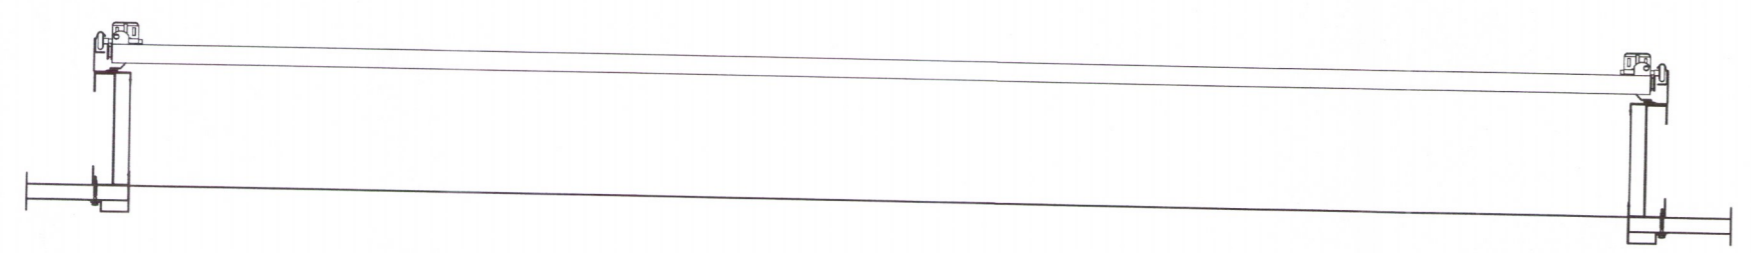



H1 - 1 stk

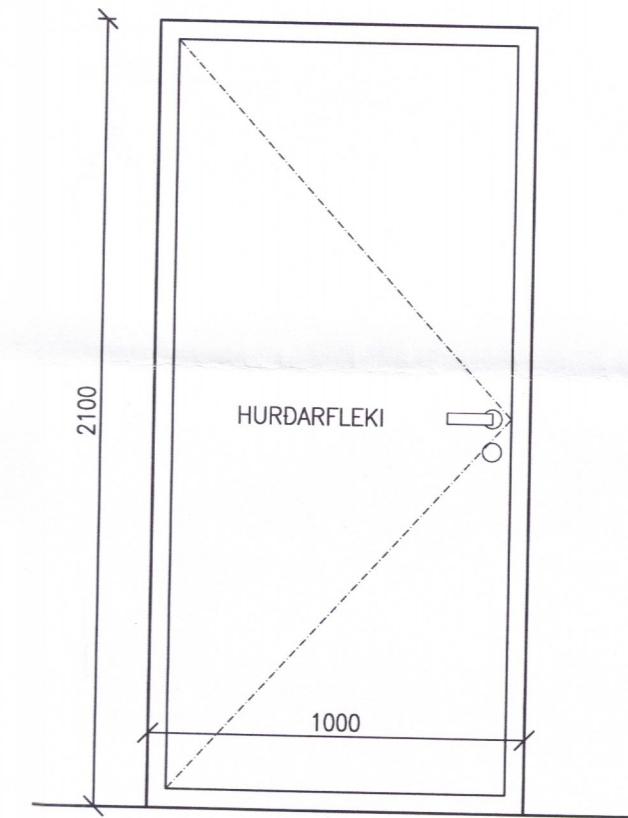

H2 - 1 stk

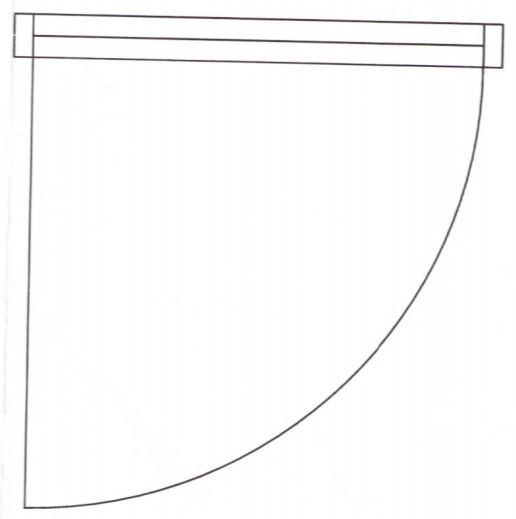

H3 - 1 stk

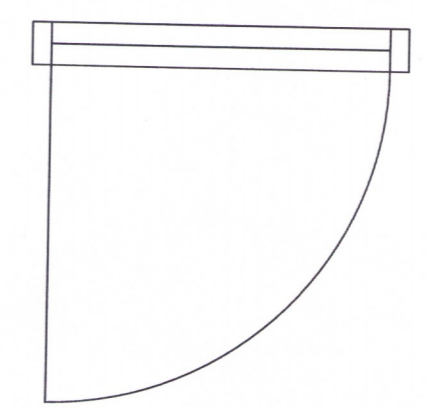

Umhverfis- og tæknisvið Uppsveita
Yfirfarið
 07. des. 2018
David S.
 Byggingarfulltrúi

NR.	DAGS.	BREYTING

SKÝRINGAR

ÖLL MÁL Á TEIKNINGU Í MILLIMETURUM
 EKKI SKAL MELA UPP AF TEIKNINGU
 GLUGGAGÖT = GLUGGAMÁL + 20 mm
 HURDARGÖT = HURDARMÁL + 20 mm
 VÖRUHURD SJÁ MÁL Á TEIKNINGUM

29/11/18
 ADALHÖNNUÐUR OG BURDARÞOLSHÖNNUÐUR
 SÆMUNDUR EIRIKSSON 261249-2949

BJÖRK II
 landnúmer 201555
 Grímsnes- og Grafningshr.
 801 SELFOSS

6668.18

KLÖPP
 KLÖPP ARKITEKTAR-VERKFRÆÐINGAR EHF
 NETHYL 2E, PÓSTHÓLF 10050, 130 REYKJAVÍK
 Sími 577 2277, 699 7747 - klopp@simnet.is

HEITI TEIKN. REIDSKEMMA
 MÁLTEIKNING HURDIR

MÆLIKVARDI 1:20 DAGS. SEPT 2018

TEIKNING D 001 VERK V 18-505
 BREYTING _____ YFIRFARID S.E.