


GRUNNMYND AF KJALLARA M.1:20

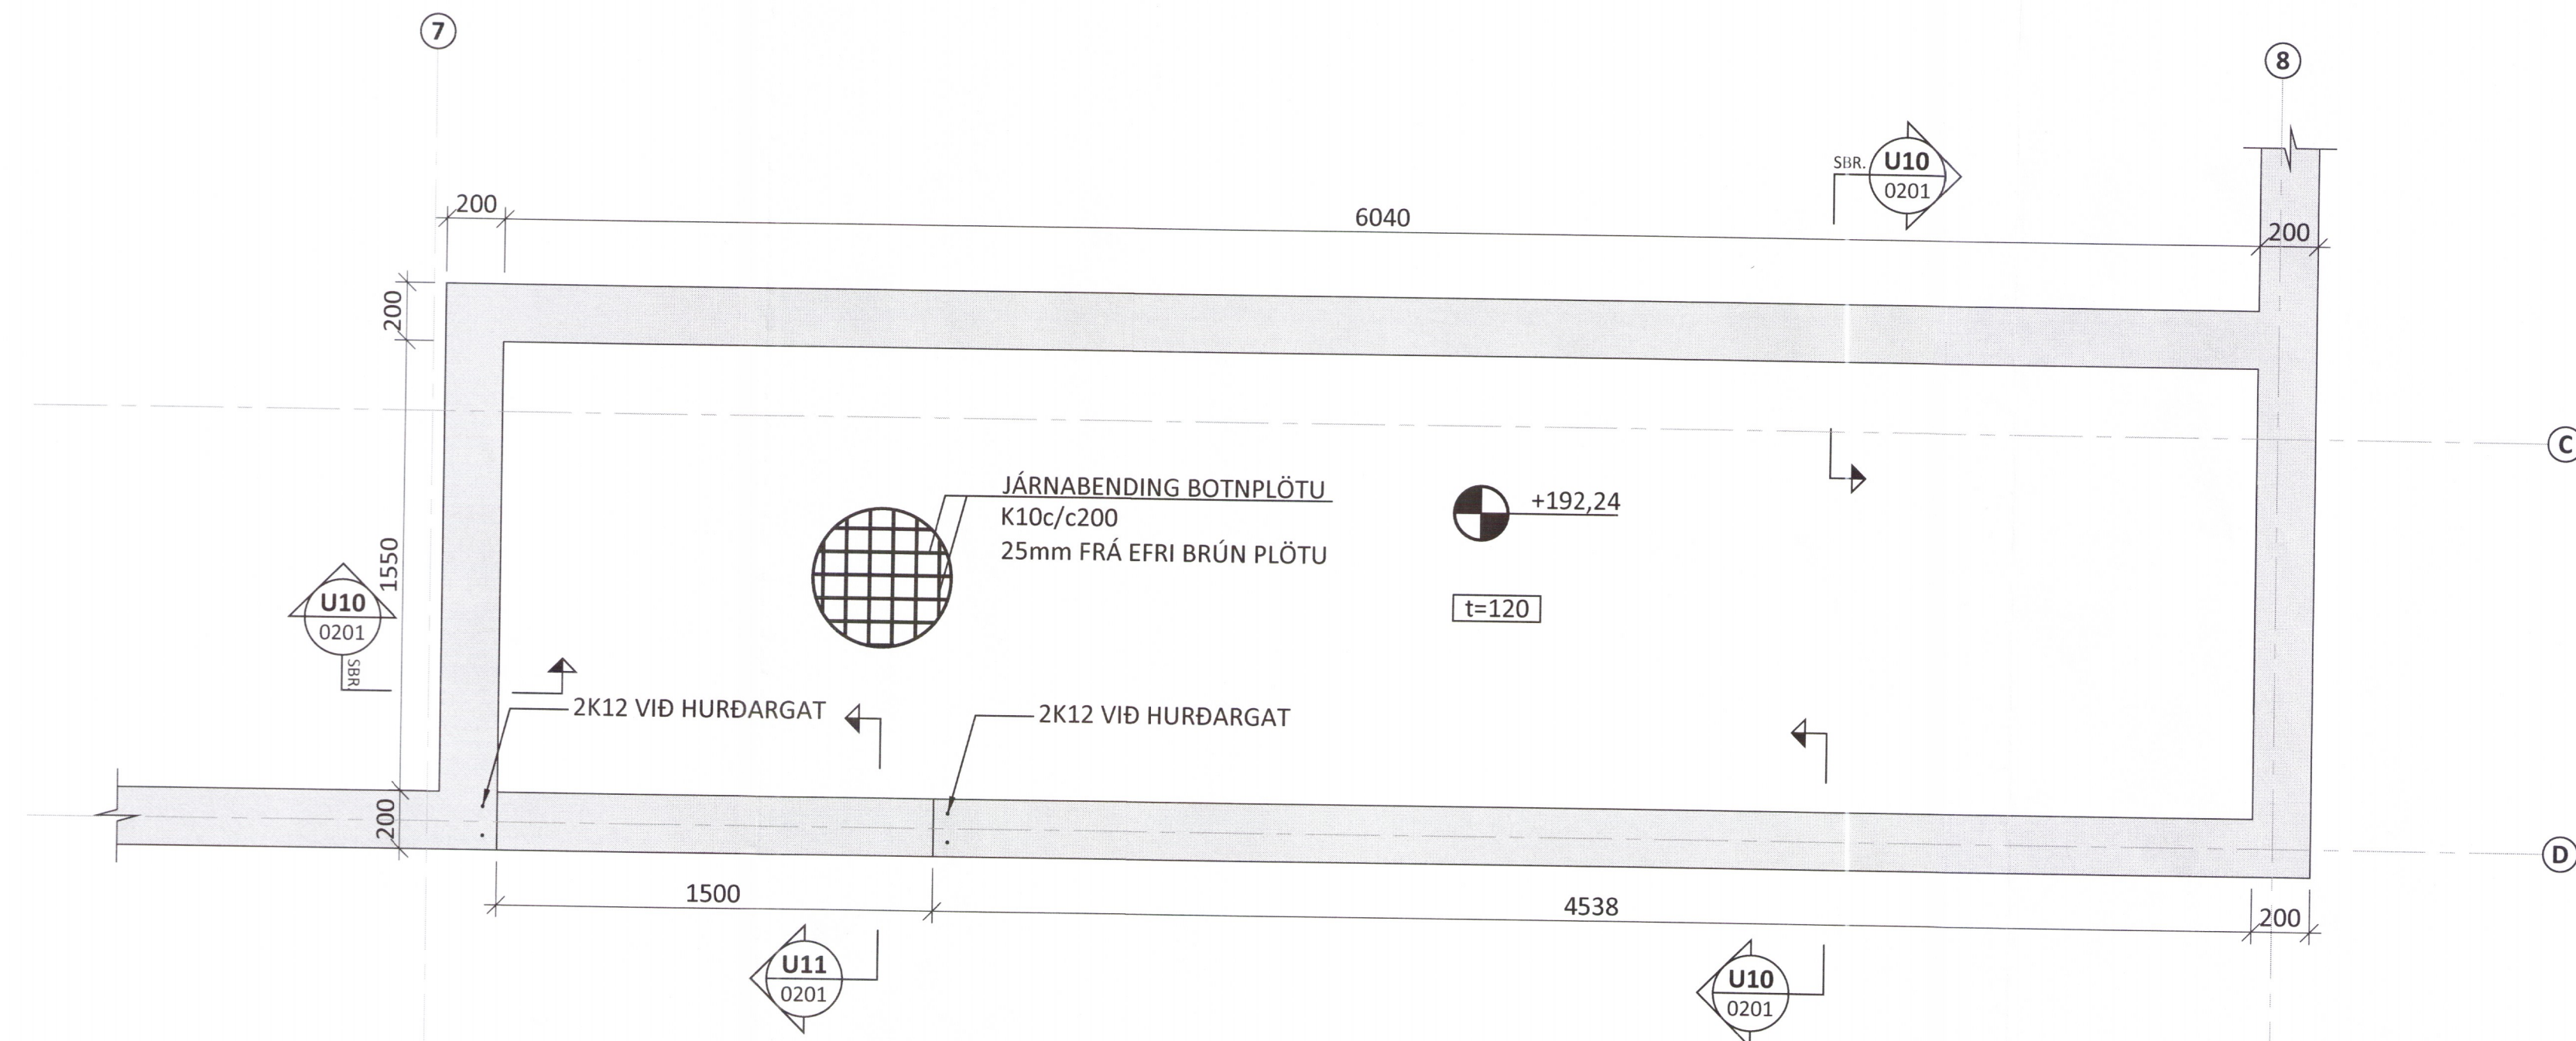

SKÝRINGAR:

- SJÁ TEIKNINGU 1-0000 OG 1-0100 FYRIR ALMENNAR SKÝRINGAR
- ÖLL MÁL ERU Í MILLIMETNUM OG ALLIR KÓTAR ERU Í METRUM

TÁKN:

- TÁKNAR NÝJA STEYPU
- KLÖPP
- FYLING
- 100mm POLYSTRENE EINANGRUN MEÐ RÚMPYNGD ≤ 24 kg m³

