
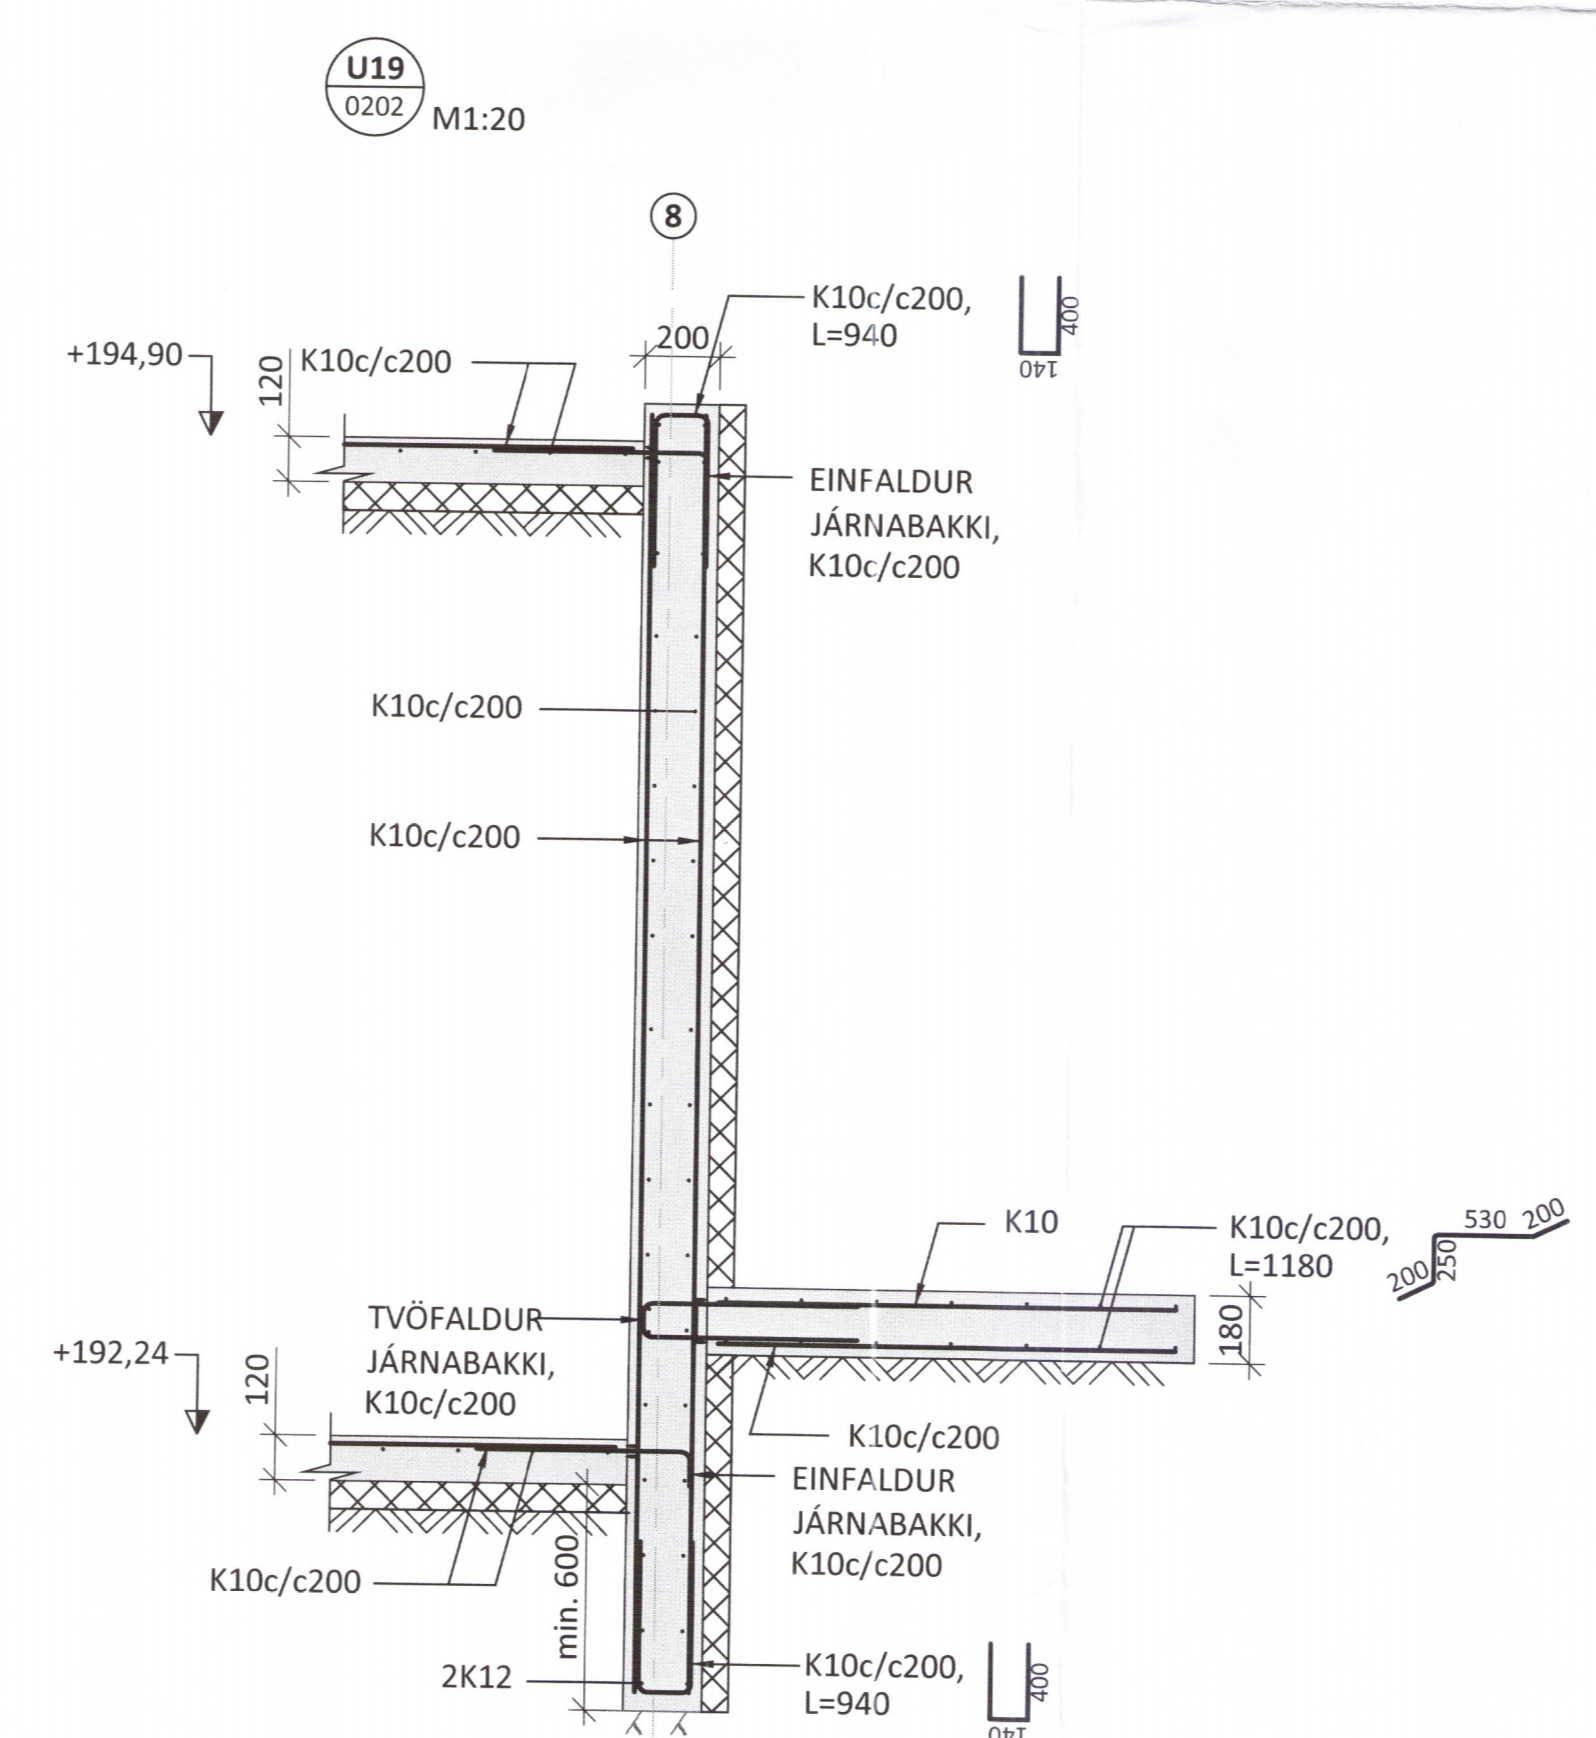


SKÝRINGAR:

- SJÁ TEIKNINGU 1-0000 OG 1-0100 FYRIR ALMENNAR SKÝRINGAR
- ÖLL MÁL ERU Í MILLIMETNUM OG ALLIR KÓTAR ERU Í METRUM

TÁKN:

- TÁKNAR NÝJA STEYPU
- KLÖPP
- FYLLING
- 100mm POLYSTRENE EINANGRUN MED RÚMPYNGD ≤ 24 kg m³

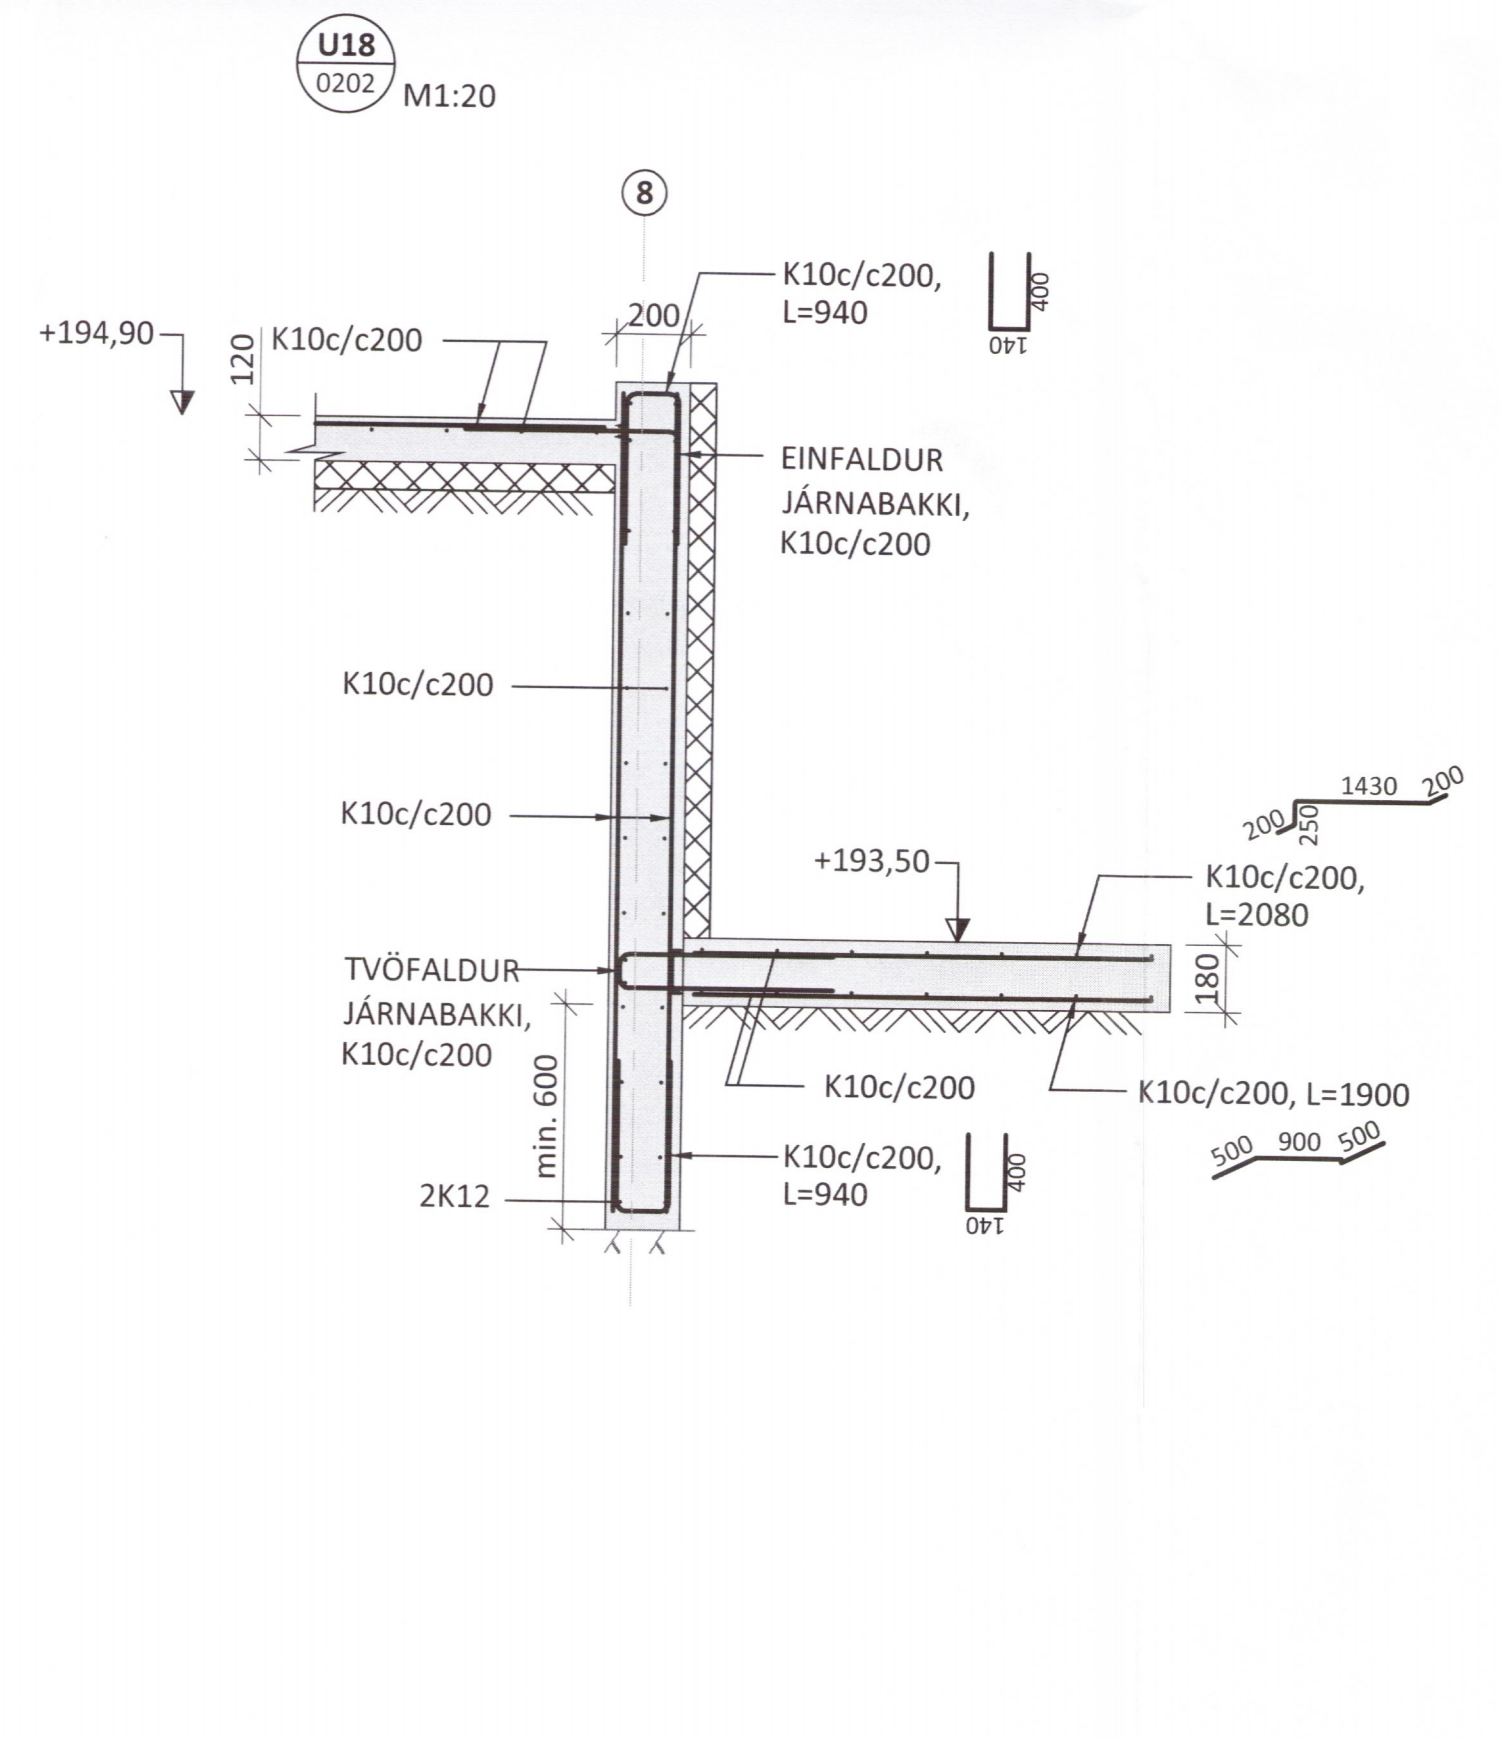

ferill
VERKFRÆÐISTOFA

HEIDARBÆR
SUMARHÚS (L170211) BLÁSKÓGABYGGÐ

BURÐARVIRKI
SÖKKLAR OG BOTNPLATA
SNIÐ

SAMPYKKT: *[Signature]* 260172-3879 *[Signature]*

HÖNNUÐUR YFIRFARIÐ DAGS. ÚTG. DAGS. BREYTT.
SF sf@ferill.is ÁP 17.10.18

MKV. (A1) VERKNR. TEIKN. NR. BREYTT.
1:20 18013 1 - 0202

Ferill ehf. Mörkin 1 108 Reykjavík Sími: 575 1600 www.ferill.is