





ÁRITUN HÖNNUNARSTJÓRA: KT.
 SERUÐPRÁTTUR ER Í SAMRÉMI VÍÐ ADALUÐPRÆTTI.
 VERKNR: 1516
 DAGS.ÚTG: 31.08.2017


FESTING F01 - M1:10

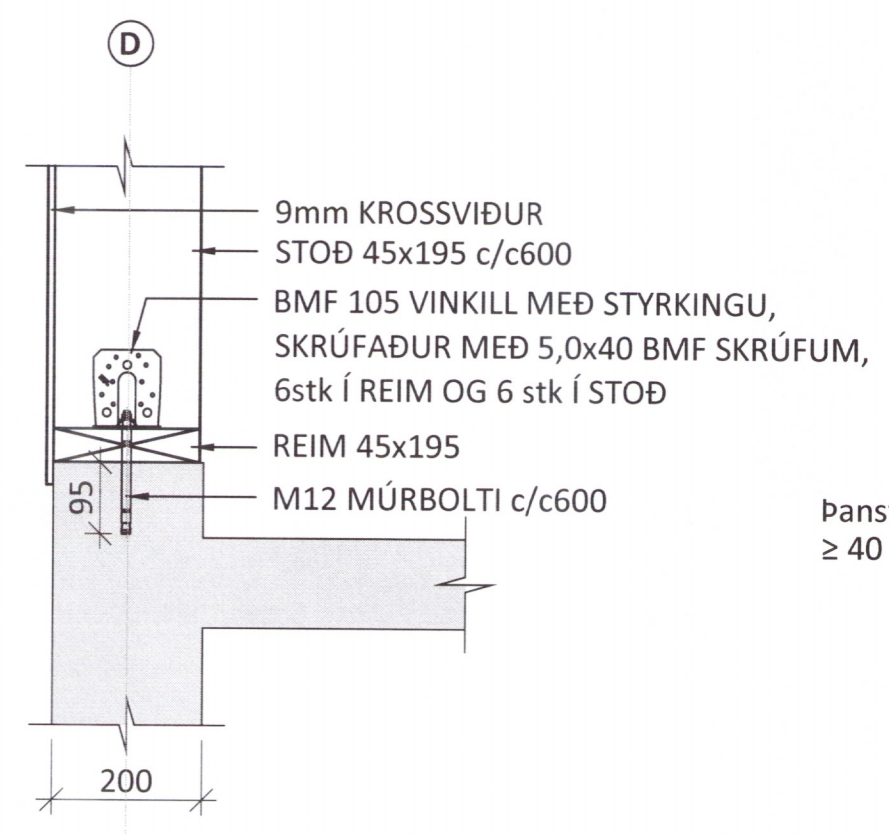


FESTING F02 - M1:10

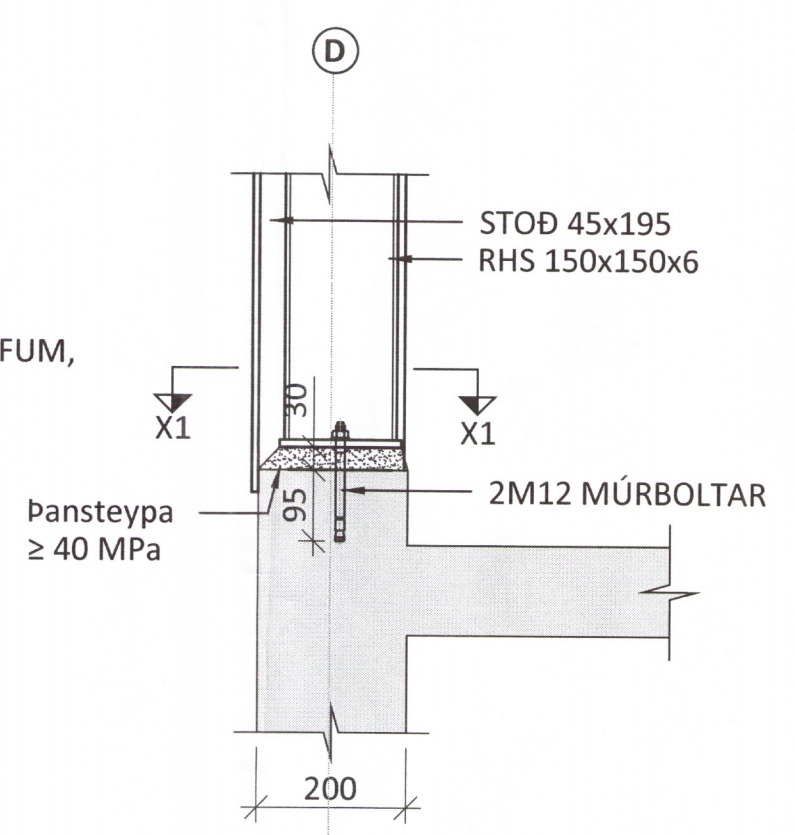


FESTING F03 - M1:10

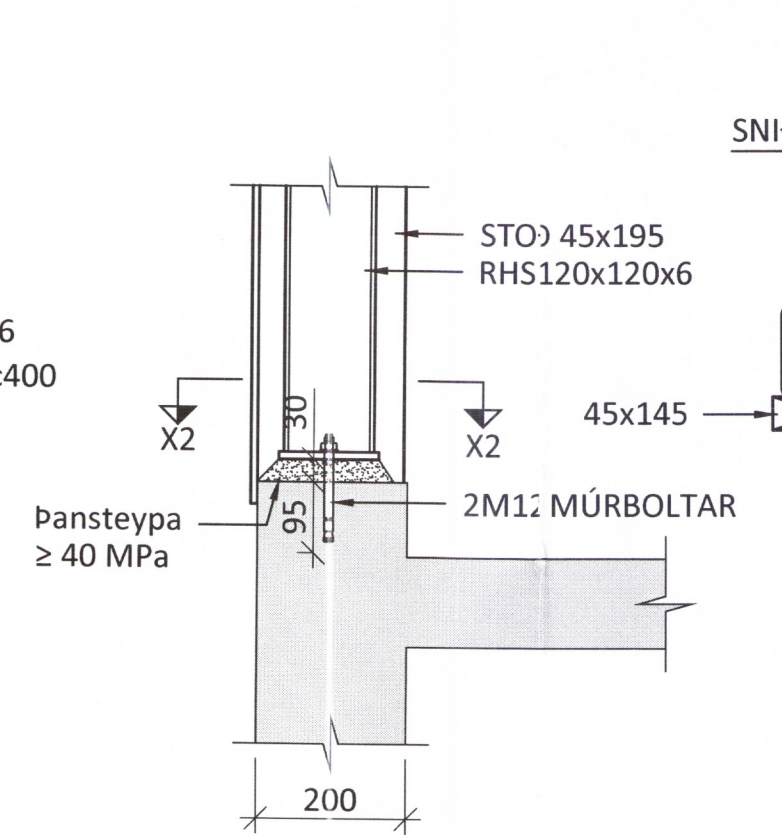


FESTING F04 - M1:10

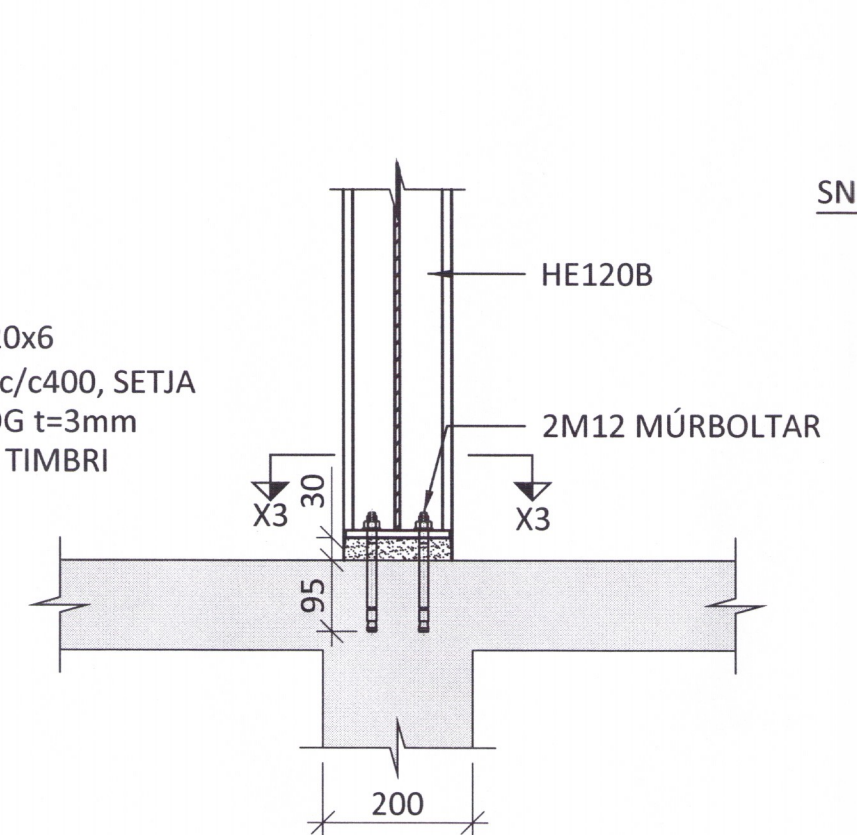


SNIÐ X1-X1 - M1:10

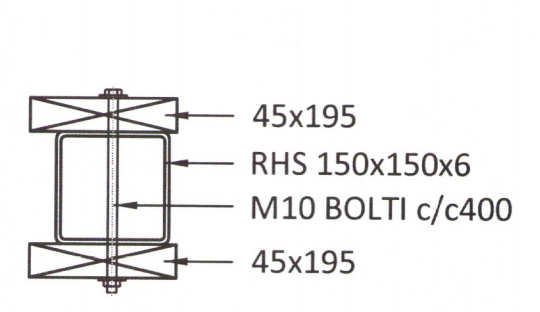


SNIÐ X2-X2 - M1:10

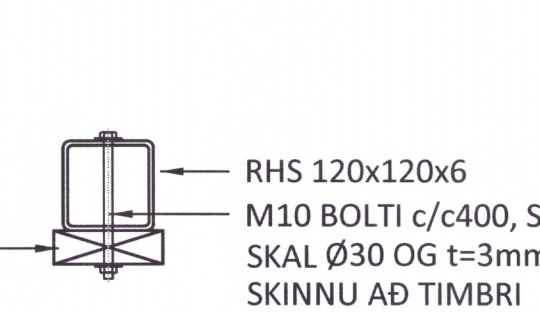


SNIÐ X3-X3 - M1:10

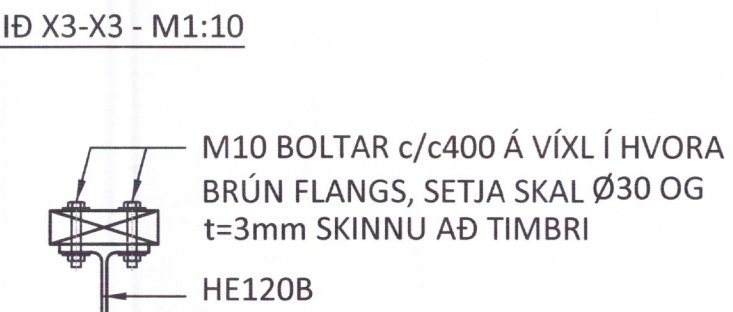


FESTING F05 - M1:10

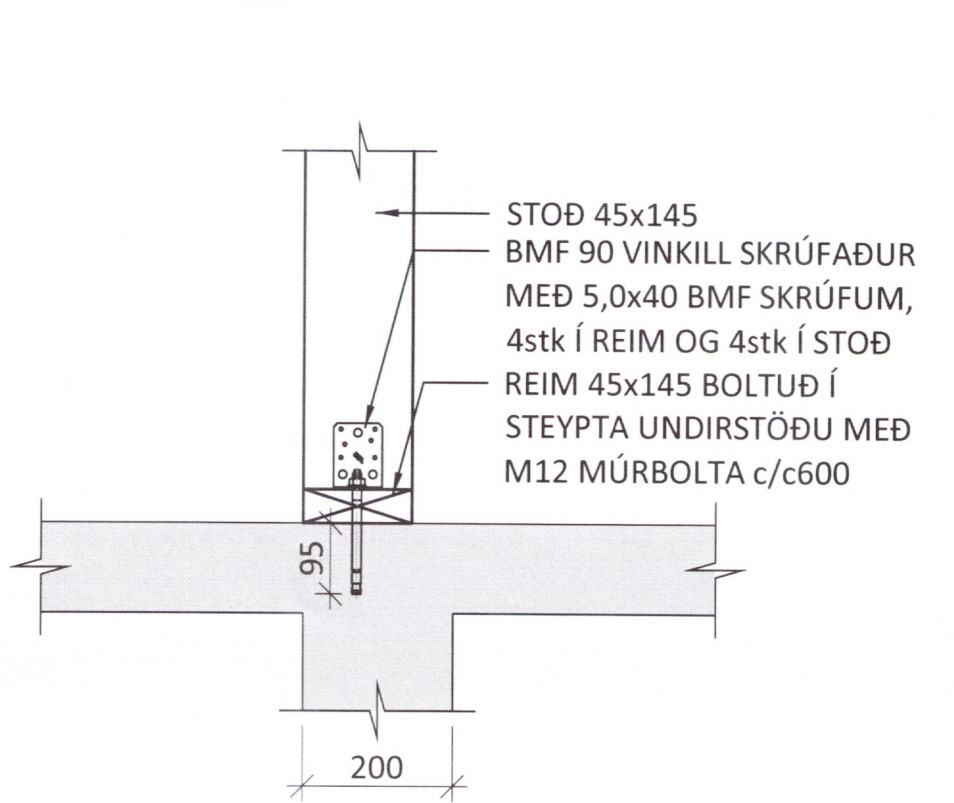


FESTING F06 - M1:10

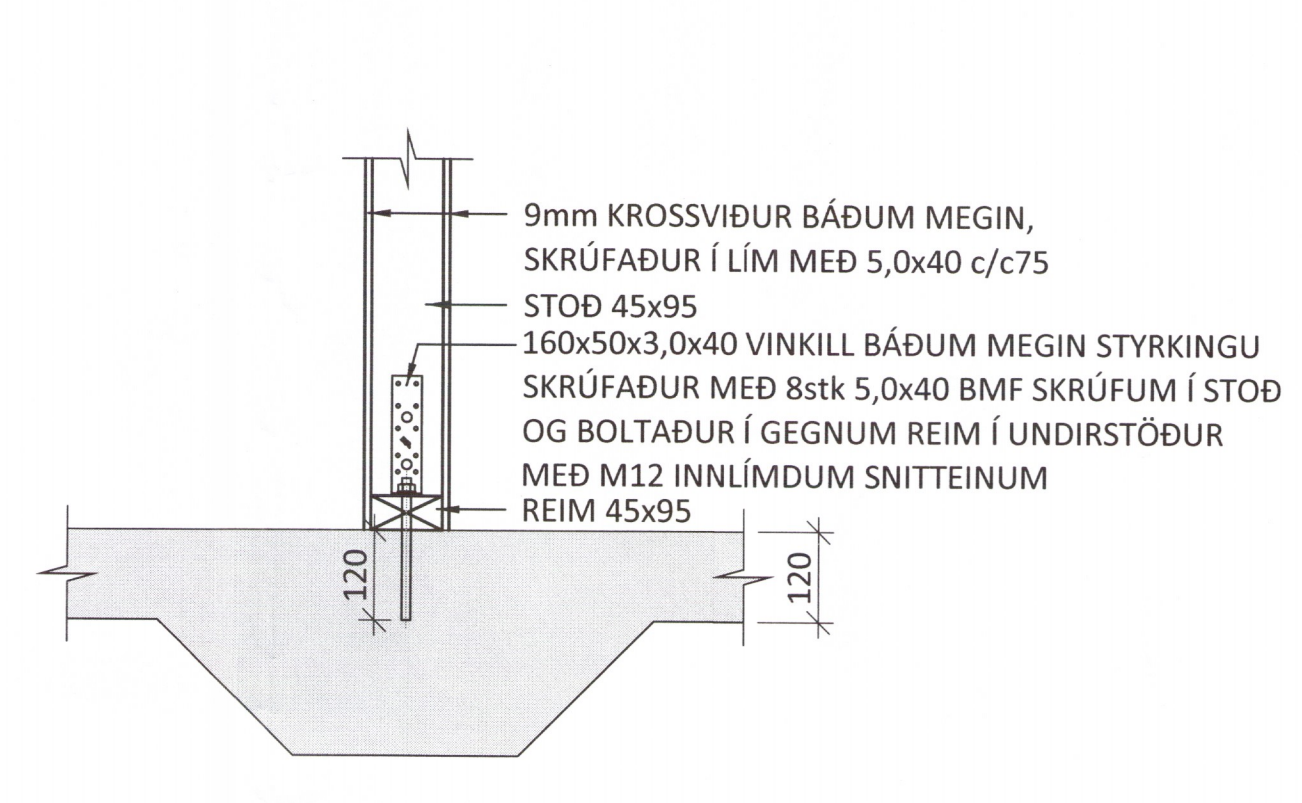


FESTING F07 - M1:10

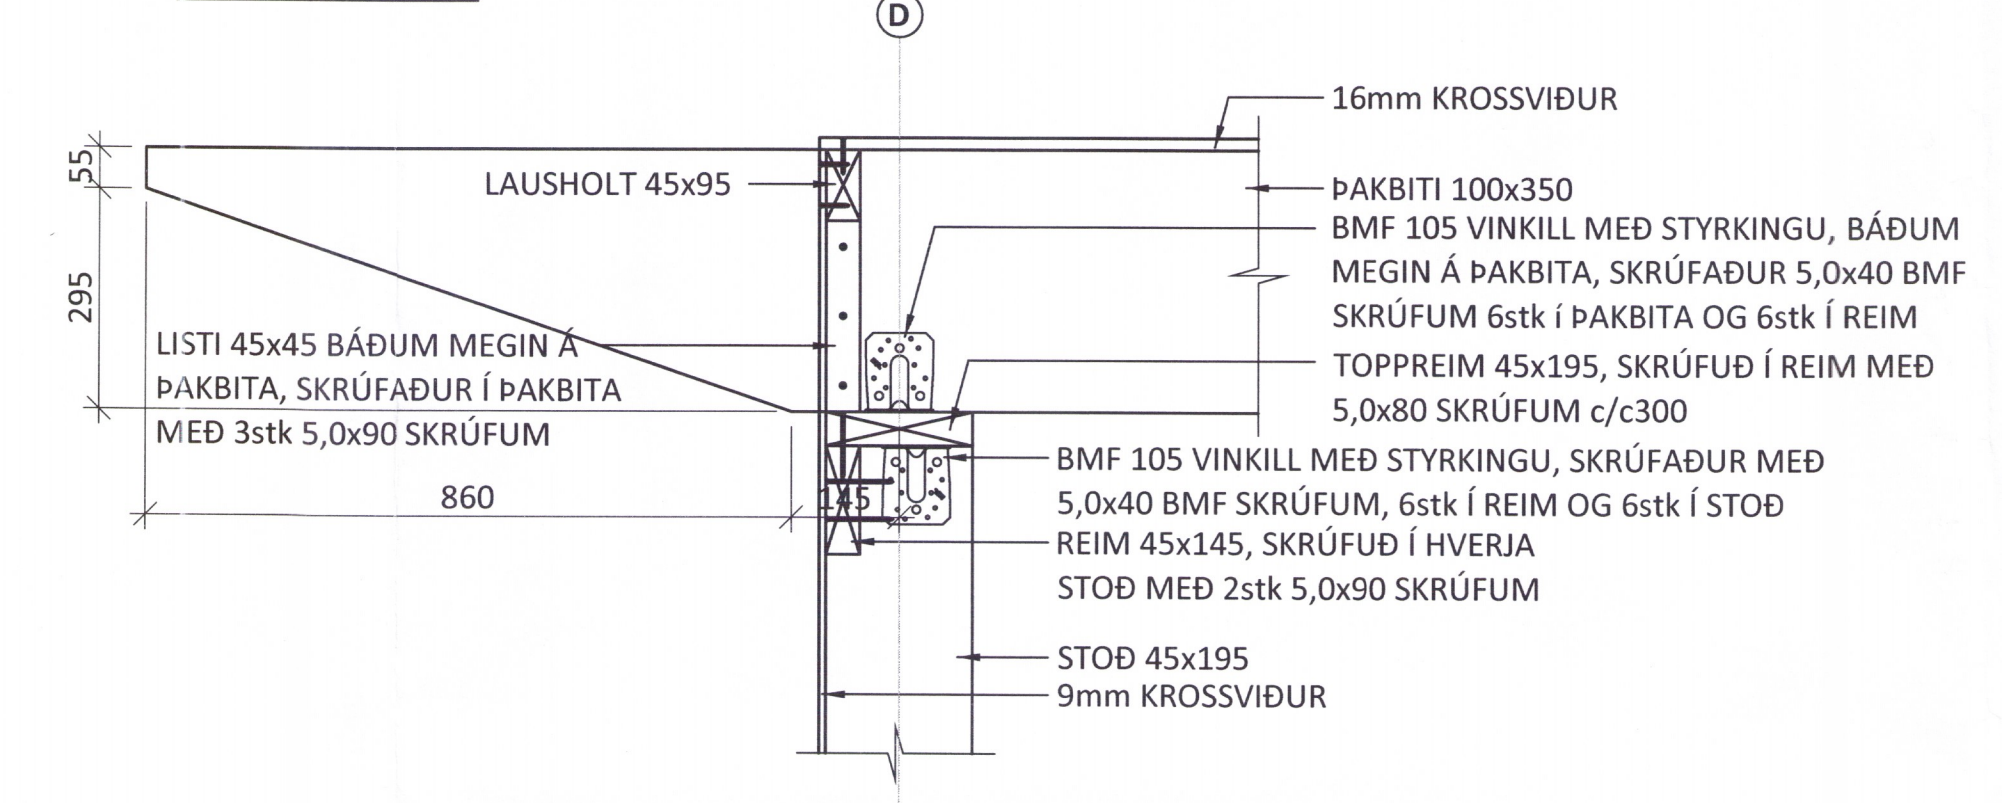


FESTING F08 - M1:10

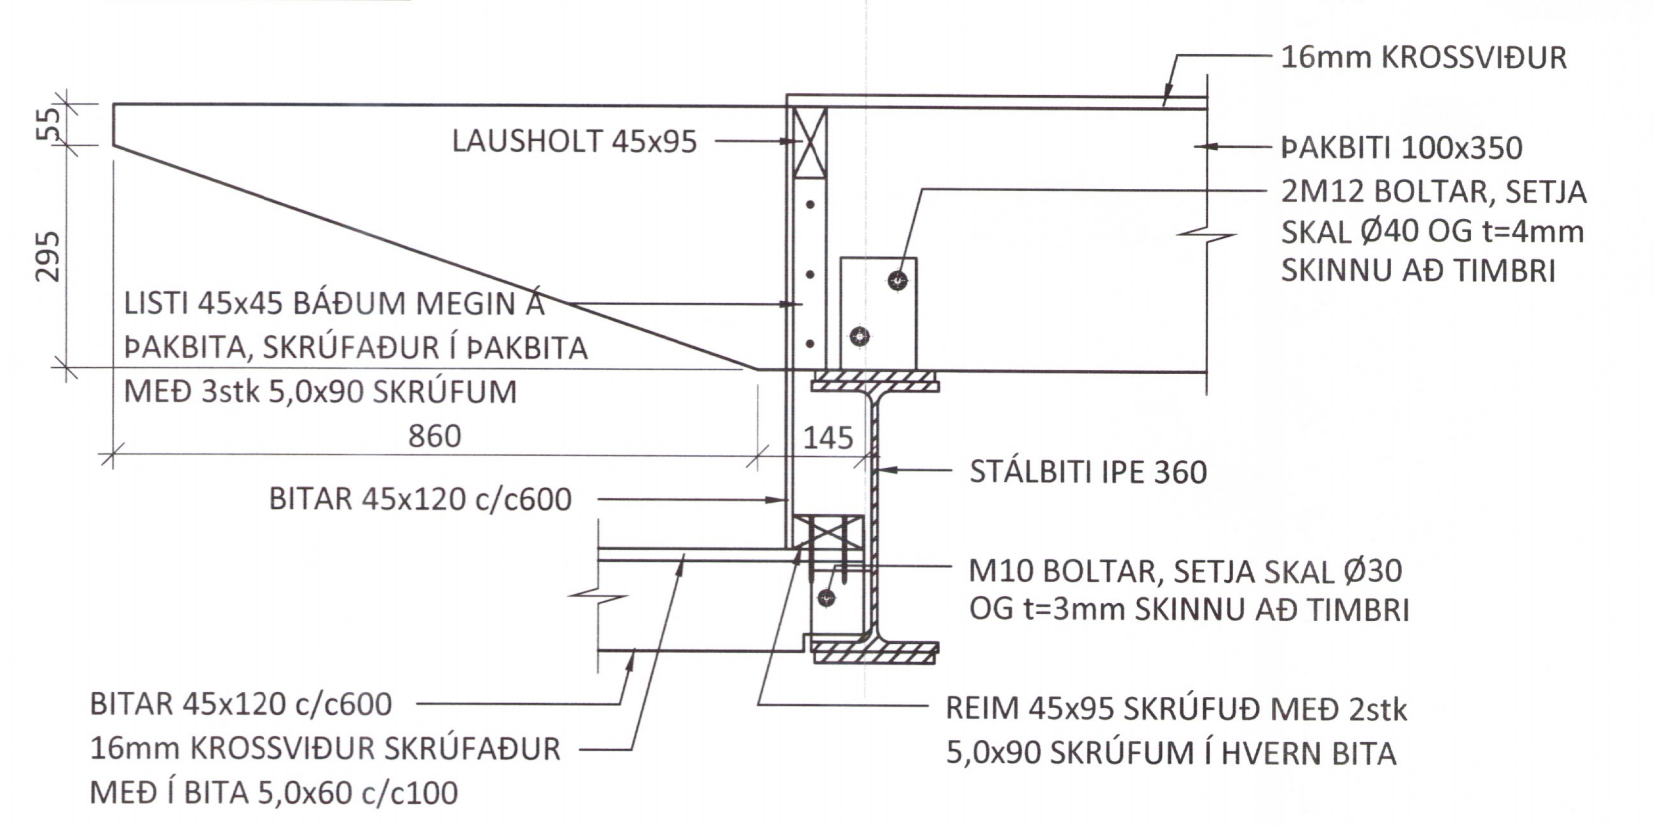


FESTING F09 - M1:10

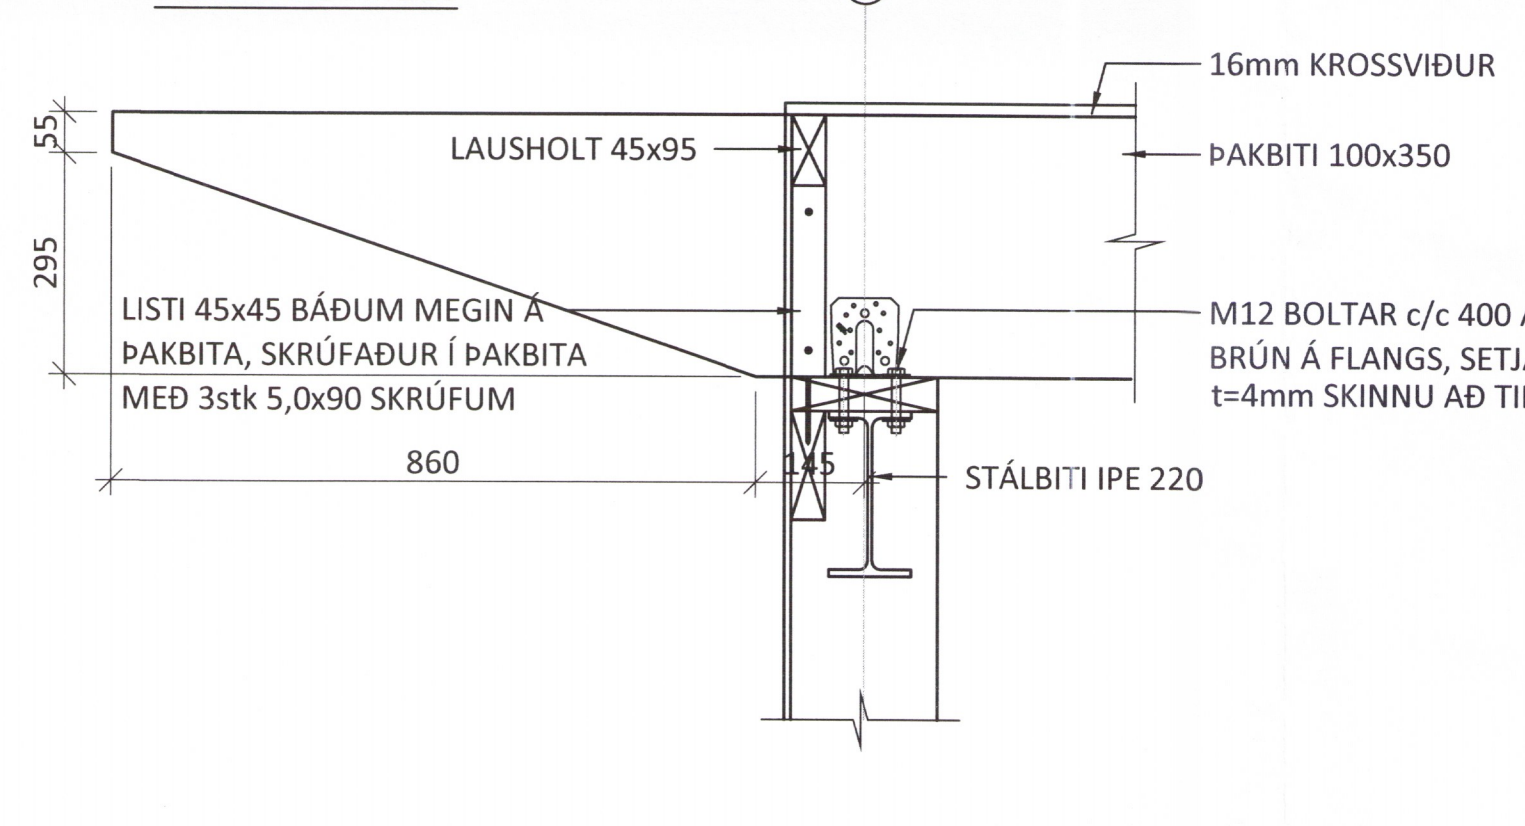


FESTING F10 - M1:10

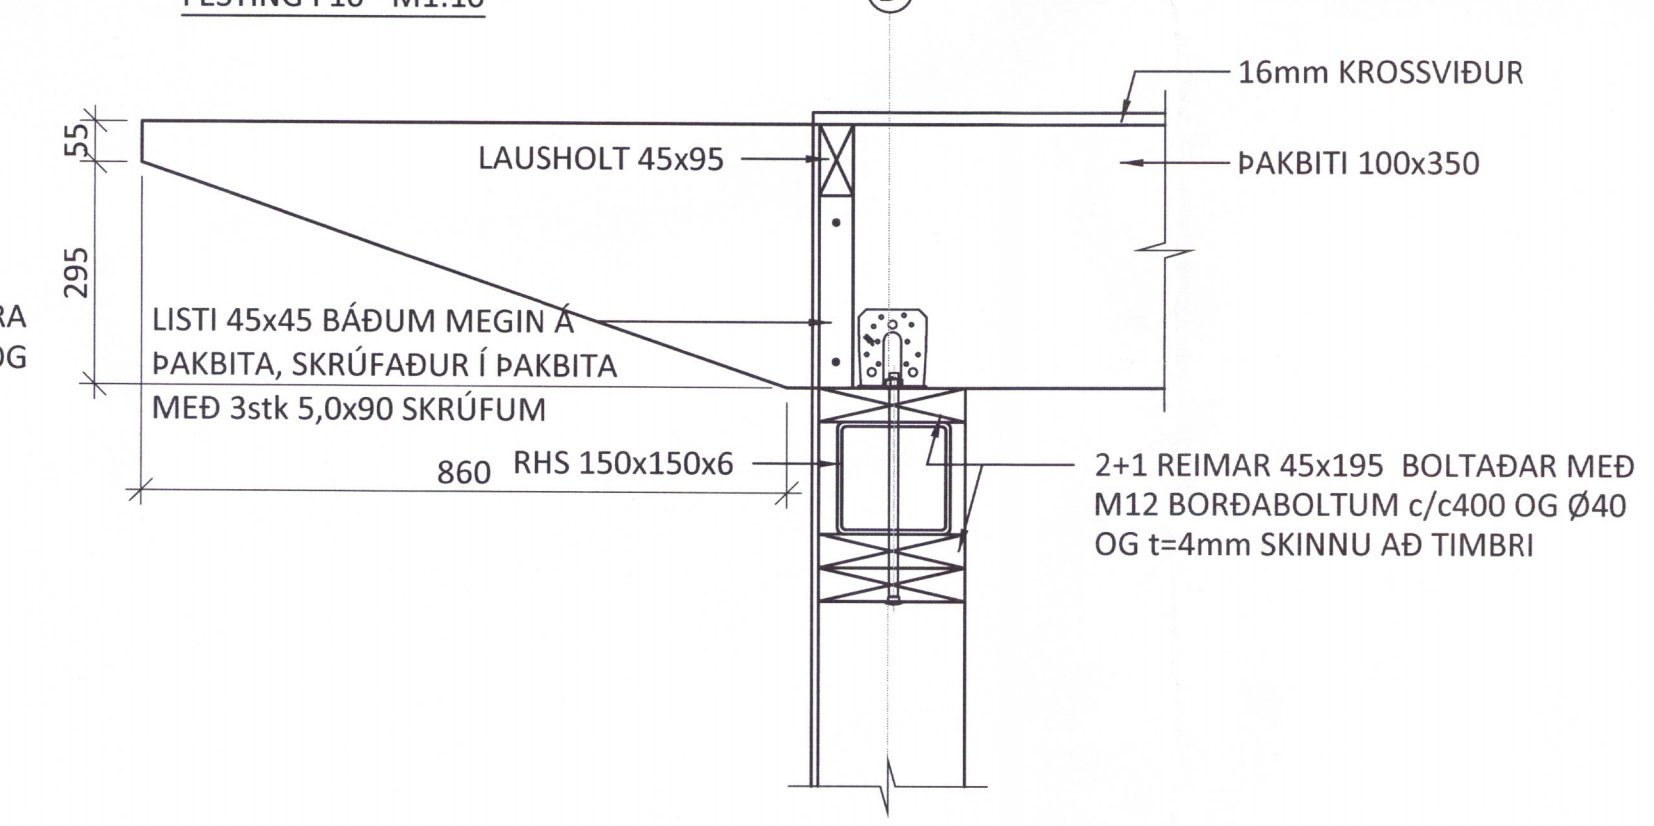


FESTING F11 - M1:10

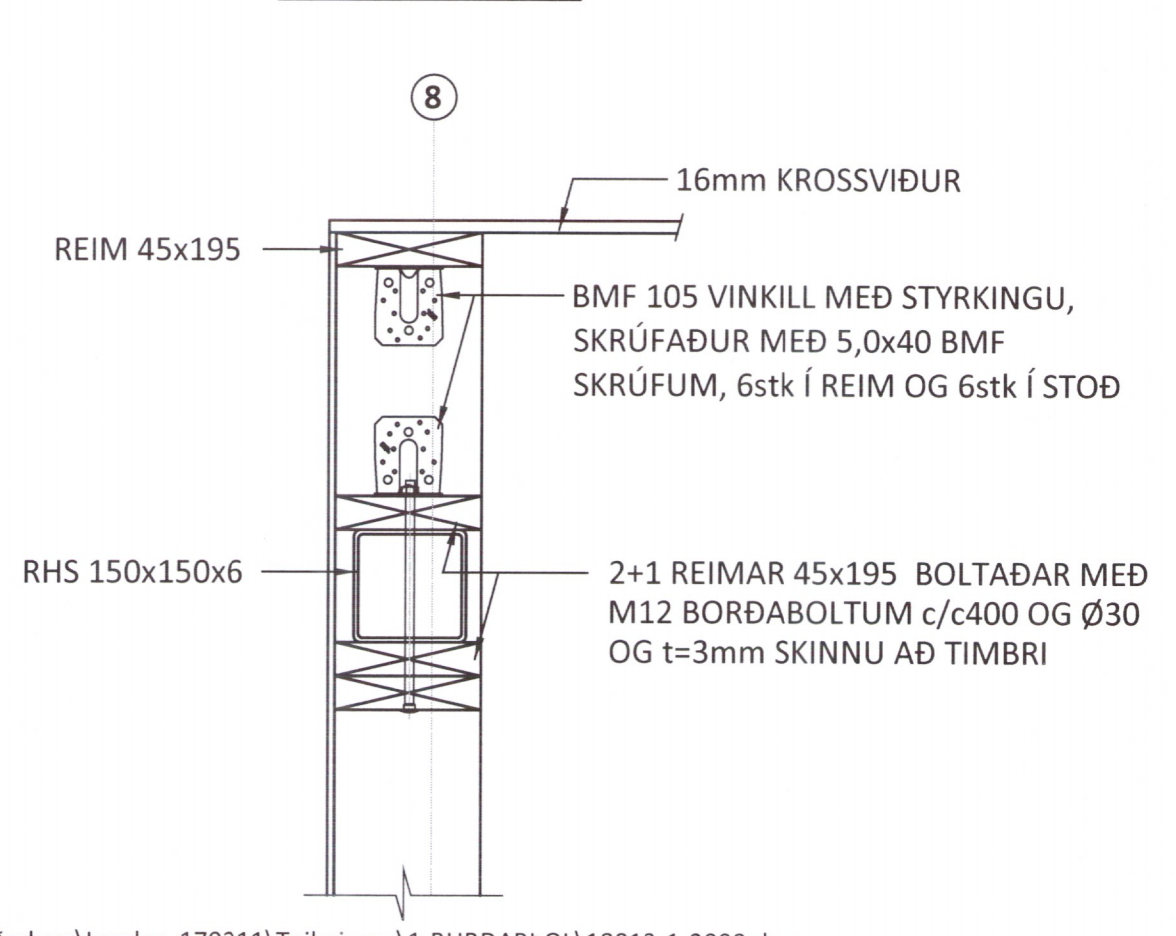

FESTING F12 - M1:10

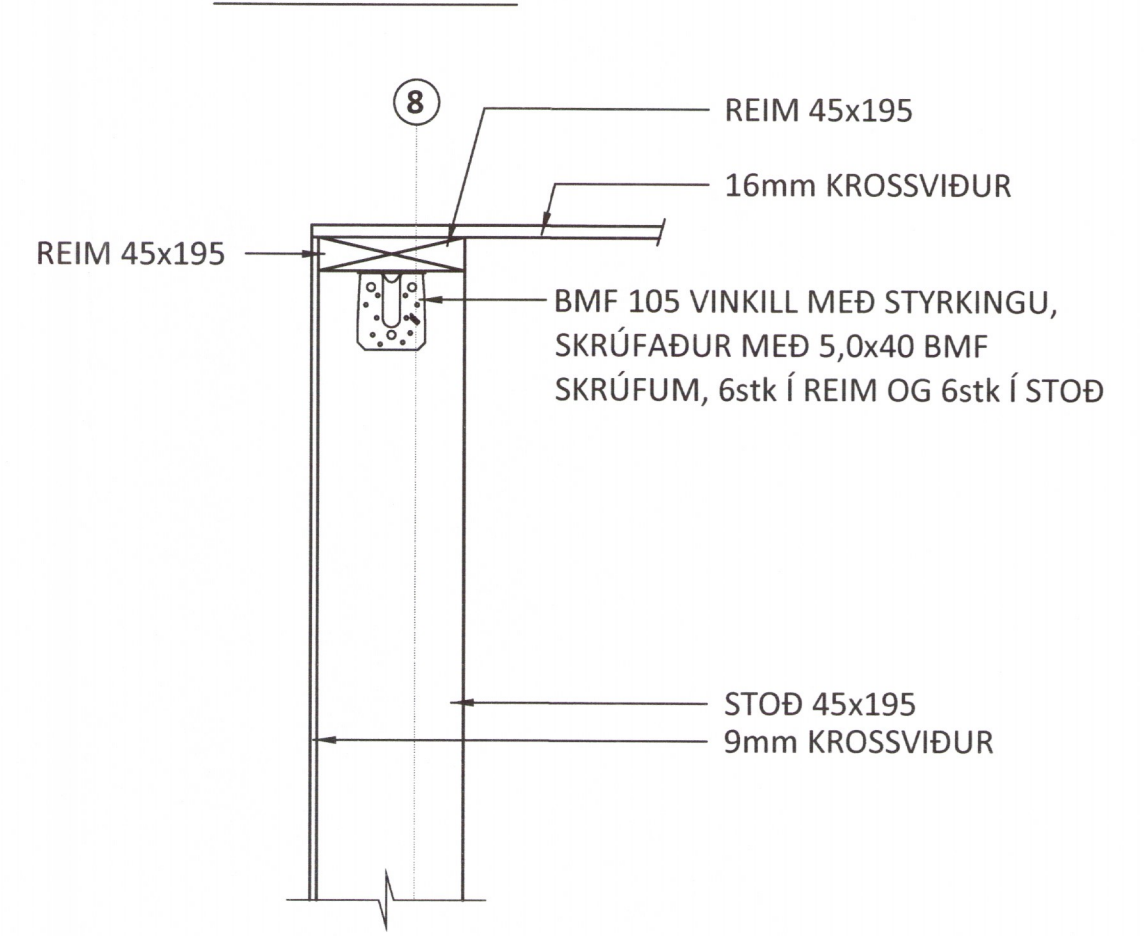

FESTING F13 - M1:10

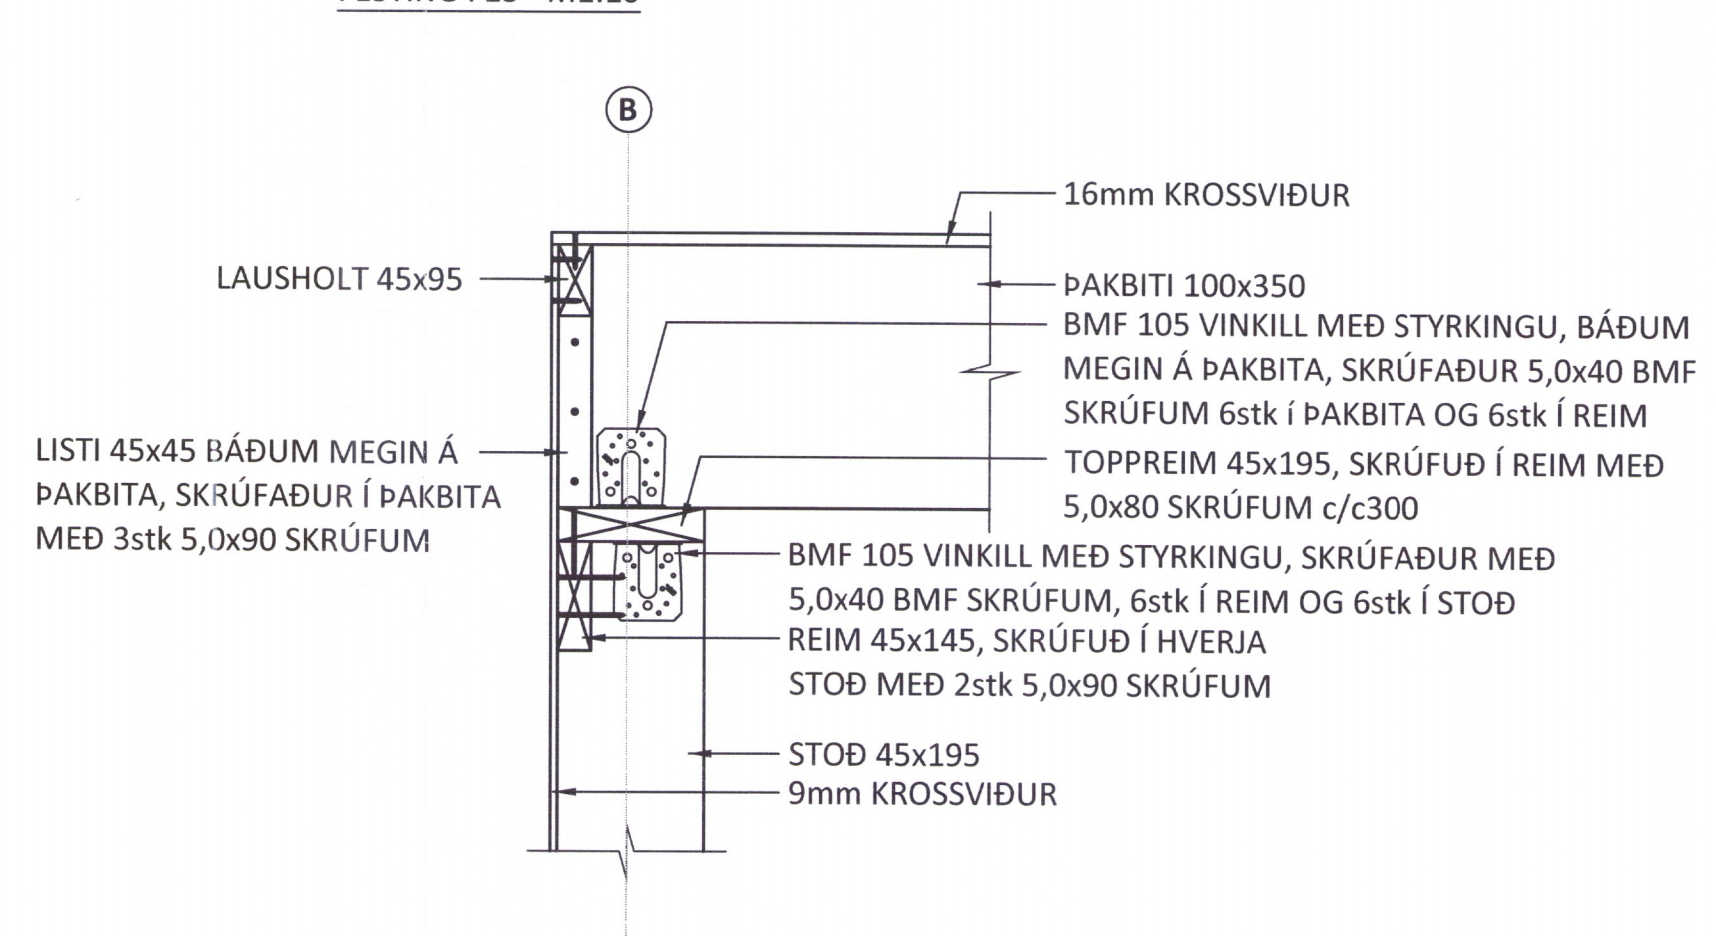

SKÝRINGAR:

- SJÁ TEIKNINGU 1-0000 OG FYRIR ALMENNAR SKÝRINGAR
- ÖLL MÁL ERU Í MILLIMETRUM OG ALLIR KÓTAR ERU Í METRUM

TIMBURVIRKI:

- ÚTVEGGIR ERU ÚR 45x195 c/c600 KLÆDDIR AÐ UTANVERÐU MEÐ 9mm GRENIKROSSVIÐ. KROSSVIÐ SKAL SKRÚFA Í URETHANE LÍM MEÐ 5,0x40 SKRÚFUM c/c100 Í ÚTHRING OG c/c200 ANNARS, NEMA ANNAD SÉ TEKID SÉRSKALEGA FRAM.
- STODIR ERU FESTAR VÍÐ BOTN-/TOPPREIM MEÐ BMF 105 VINKLUM MEÐ STYRKINGU.
- TVÖFALDAR STÖÐUR SKAL SKRÚFA SAMAN Í LÍM MEÐ 5,0x80 c/c300 Í HVORA BRÚN Á VÍXL.
- BERANDI INNVEGGIR ERU ÚR 45x95 c/c600, KLÆDDIR MEÐ 9mm GRENIKROSSVIÐ BÁÐUM MEGIN. KROSSVIÐ SKAL SKRÚFA Í URETHANE LÍM MEÐ 5,0x40 SKRÚFUM c/c100 Í ÚTHRING OG c/c200 ANNARS, NEMA ANNAD SÉ TEKID SÉRSKALEGA FRAM.
- LAUSHOLT SKAL SETJA MILLI VEGGSTOÐA c/c 1200 OG Á SAMSKYPTUM PLATNA, FEST MEÐ 2stk 5,0x100 SKRÚFUM Í HVORA STOD.
- ÞAR SEM TIMBUR LIGGUR AÐ STEYPU SKAL LEGGJA EITT LAG AF TJÖRUPAPPA Á MILLI.

ÞAKVIRKI:

- ÞAKBITAR ERU ÚR TIMBRI 100x350 c/c600.
- OFAN Á SPERRUR KEMUR 16mm KROSSVIÐUR SKRÚFAÐUR Í ÞAKBITA MEÐ 5,0x50 SKRÚFUM c/cXXX NEMA ANNAD SÉ SÉRSTAKLEGA TEKID FRAM.



HEIÐARBÆR
 SUMARHÚS (L170211) BLÁSKÓGABYGGÐ
 BURÐARVIRKI
 TIMBUR- OG STÁLVIKRI
 SNIÐ OG DEILI

SAMÞYKKT: 260172-3879
 HÖNNUÐUR: 17.10.18
 ÁP: SF
 MKV. (A1) VERKMR. TEIKN. NR. BREYTI.
 1:10 18013 1-2000
 Ferill ehf. Mörkin 1 108 Reykjavík Sími: 575 1600 www.ferill.is