


DÆMIGERÐ FESTING - ÞAKSKYGGNI - M1:10

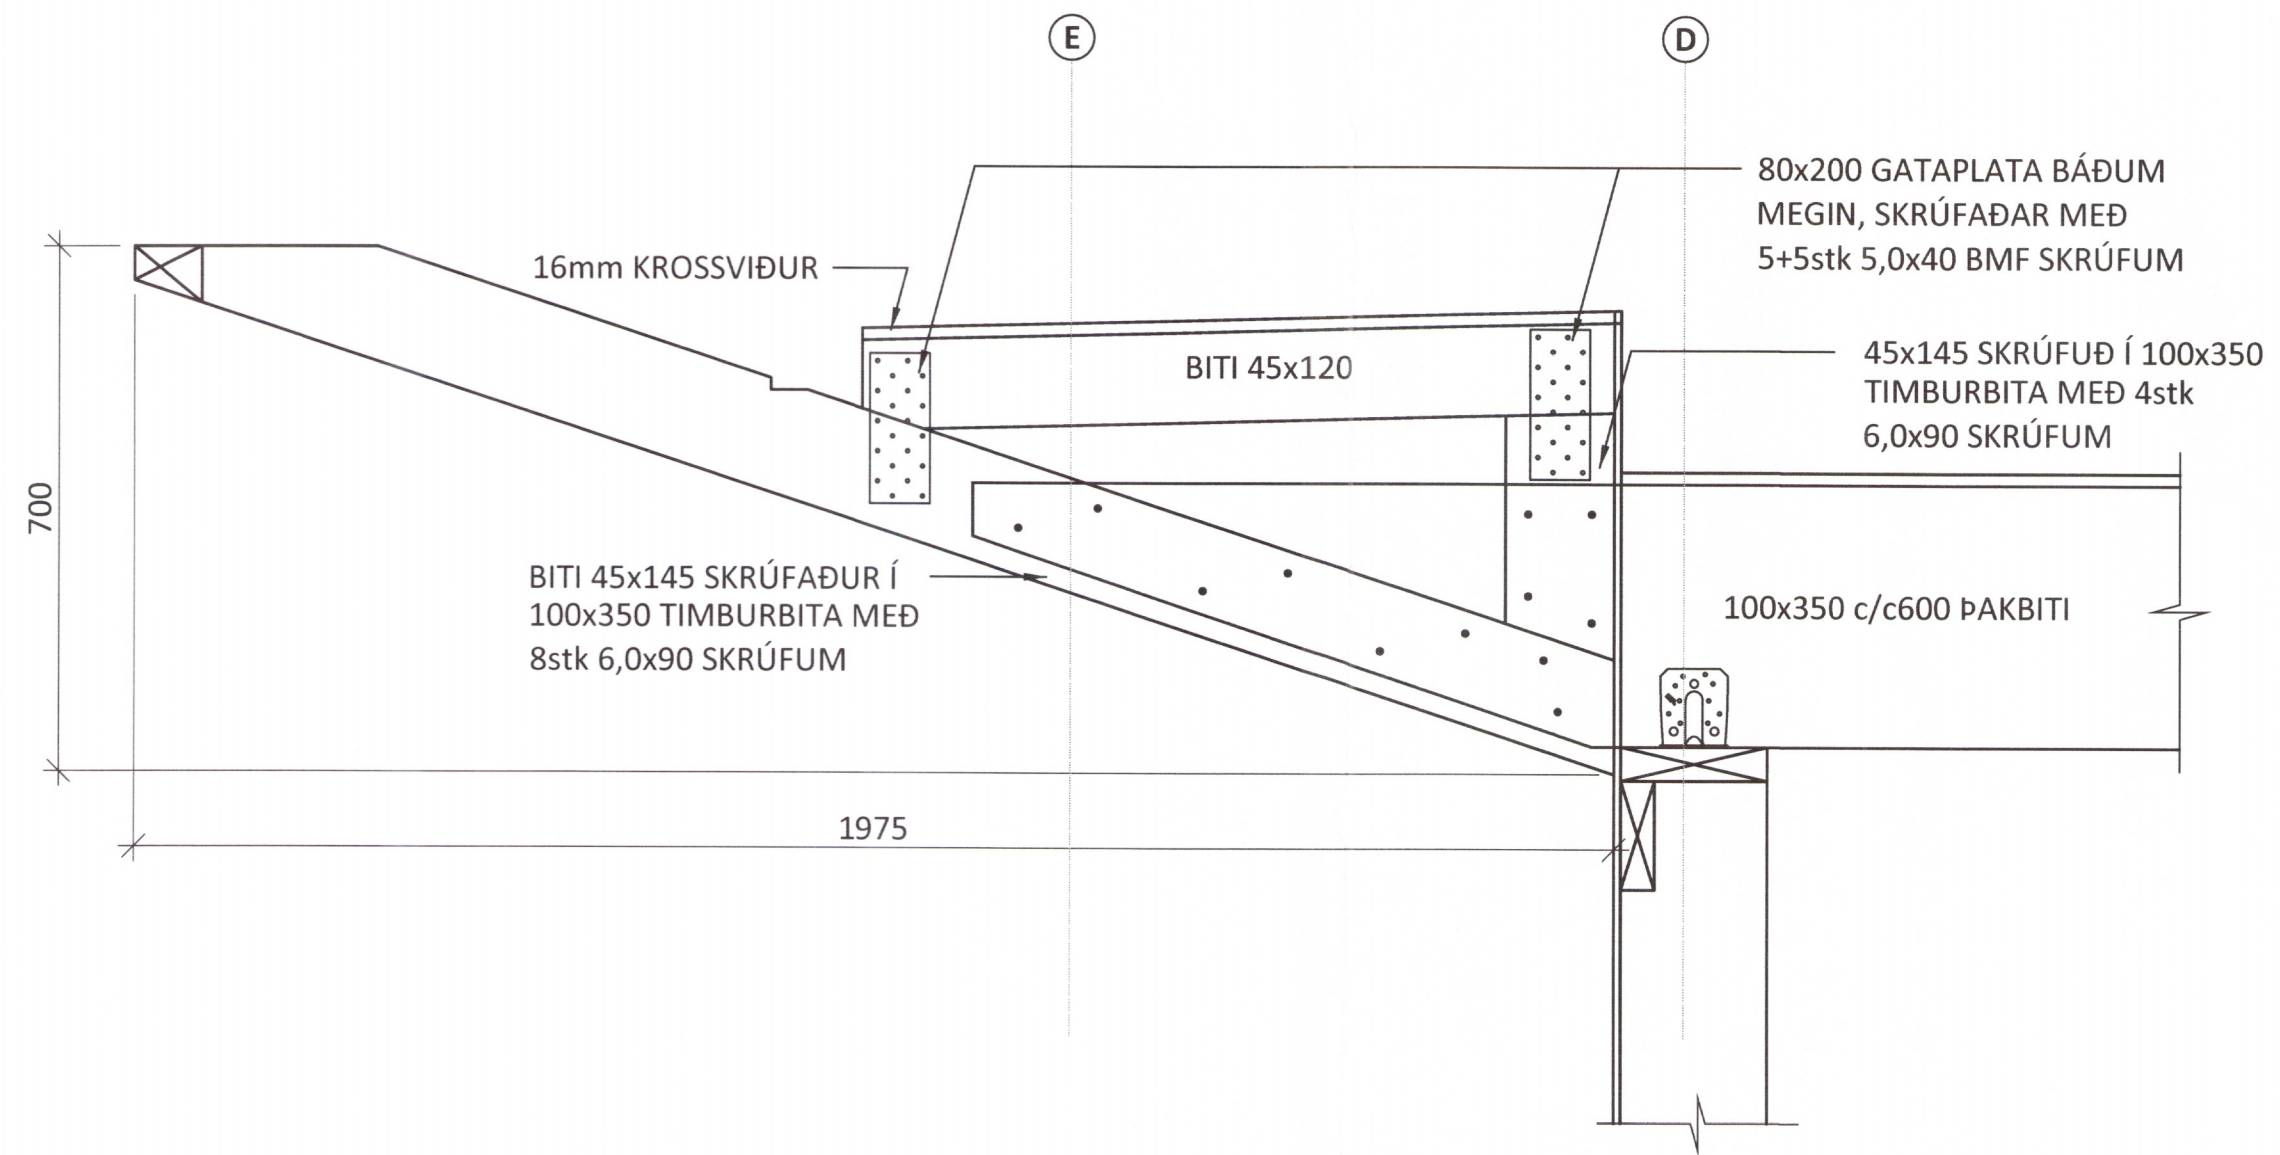

ÁRITUN BYGGINGARFULLTRÚA

Umhverfis- og Læknisvið Uppsveita
Yfirfarið
04. des. 2018
f. David Sig. Byggingarfulltrúi

Sig. Sigþór. 30053. 3169
ÁRITUN HÖNNUNARSTJÓRA: KT.

SÉRUPPRÁTTUR ER Í SAMRÆMI VID ADALUPPDRETTI.
VERKNR: 1516 DAGS.ÚTG: 31.08.2017

SKÝRINGAR:

- SJÁ TEIKNINGU 1-0000 OG FYRIR ALMENNAR SKÝRINGAR
- ÖLL MÁL ERU Í MILLIMETNUM OG ALLIR KÓTAR ERU Í METNUM

TIMBURVIRKI:

- ÚTVEGGIR ERU ÚR 45x195 c/c600 KLÆDDIR AÐ UTANVERÐU MEÐ 9mm GRENKROSSVIÐ. KROSSVIÐ SKAL SKRÚFA Í URETHANE LÍM MEÐ 5,0x40 SKRÚFUM c/c100 Í ÚTHRING OG c/c200 ANNARS, NEMA ANNAD SÉ TEKID SÉRSKALEGA FRAM.
- STÖÐIR ERU FESTAR VIÐ BOTN-/TOPPREIM MEÐ BMF 105 VINKLUM MEÐ STYRKINGU.
- TVÓFALDAR STÖÐUR SKAL SKRÚFA SAMAN Í LÍM MEÐ 5,0x80 c/c300 Í HVORA BRÚN Á VÍXL.
- BERANDI INNVEGGIR ERU ÚR 45x95 c/c600, KLÆDDIR MEÐ 9mm GRENKROSSVIÐ BÁÐUM MEGIN. KROSSVIÐ SKAL SKRÚFA Í URETHANE LÍM MEÐ 5,0x40 SKRÚFUM c/c100 Í ÚTHRING OG c/c200 ANNARS, NEMA ANNAD SÉ TEKID SÉRSKALEGA FRAM.
- LAUSHOLT SKAL SETJA MILLI VEGGSTOÐA c/c 1200 OG Á SAMSKEYTUM PLATNA, FEST MEÐ 2stk 5,0x100 SKRÚFUM Í HVORA STÖÐ.
- ÞAR SEM TIMBUR LIGGUR AÐ STEYPU SKAL LEGGJA EITT LAG AF TJÖRUPAPPA Á MILLI.

ÞAKVIRKI:

- ÞAKBITAR ERU ÚR TIMBRI 100x350 c/c600.
- OFAN Á SPERRUR KEMUR 16mm KROSSVIÐUR SKRÚFADUR Í ÞAKBITA MEÐ 5,0x50 SKRÚFUM c/cXXX NEMA ANNAD SÉ SÉRSTAKLEGA TEKID FRAM.

NR. DAGS. LYSING

ferill
VERKFRÆÐIS TOFA

HEIÐARBÆR

SUMARHÚS (L170211)

BLÁSKÓGABYGGÐ

BURÐARVIRKI

TIMBUR- OG STÁLVIRKI

SNID OG DEILI

SAMPYKKT: 260172-3879

HÖNNUÐUR: 6704.18 YFIRFARIÐ: SF DAGS. ÚTG.: 17.10.18

MKV. (A1): 1:10 VERKNR.: 18013 TEIKN. NR.: 1-2002

ferill ehf. Mörkin 1 108 Reykjavík Sími: 575 1600 www.ferill.is