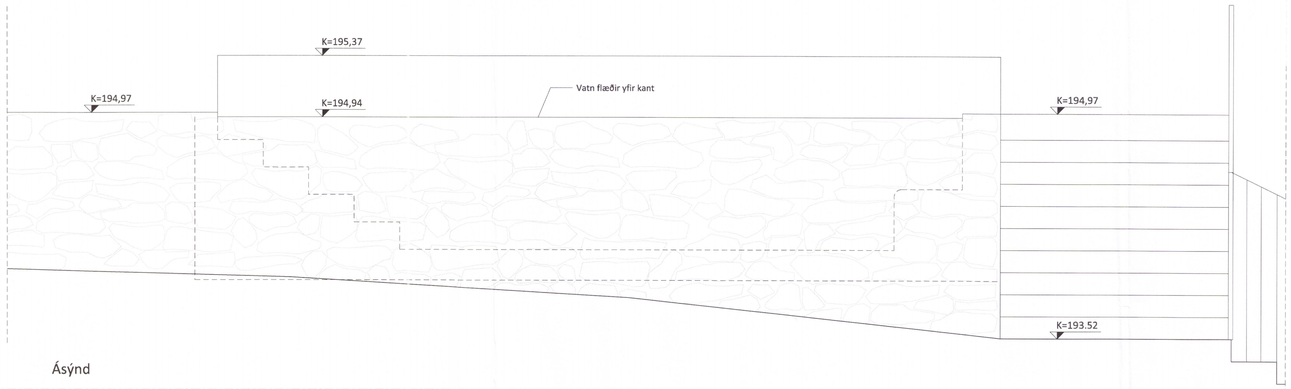


Ásýnd

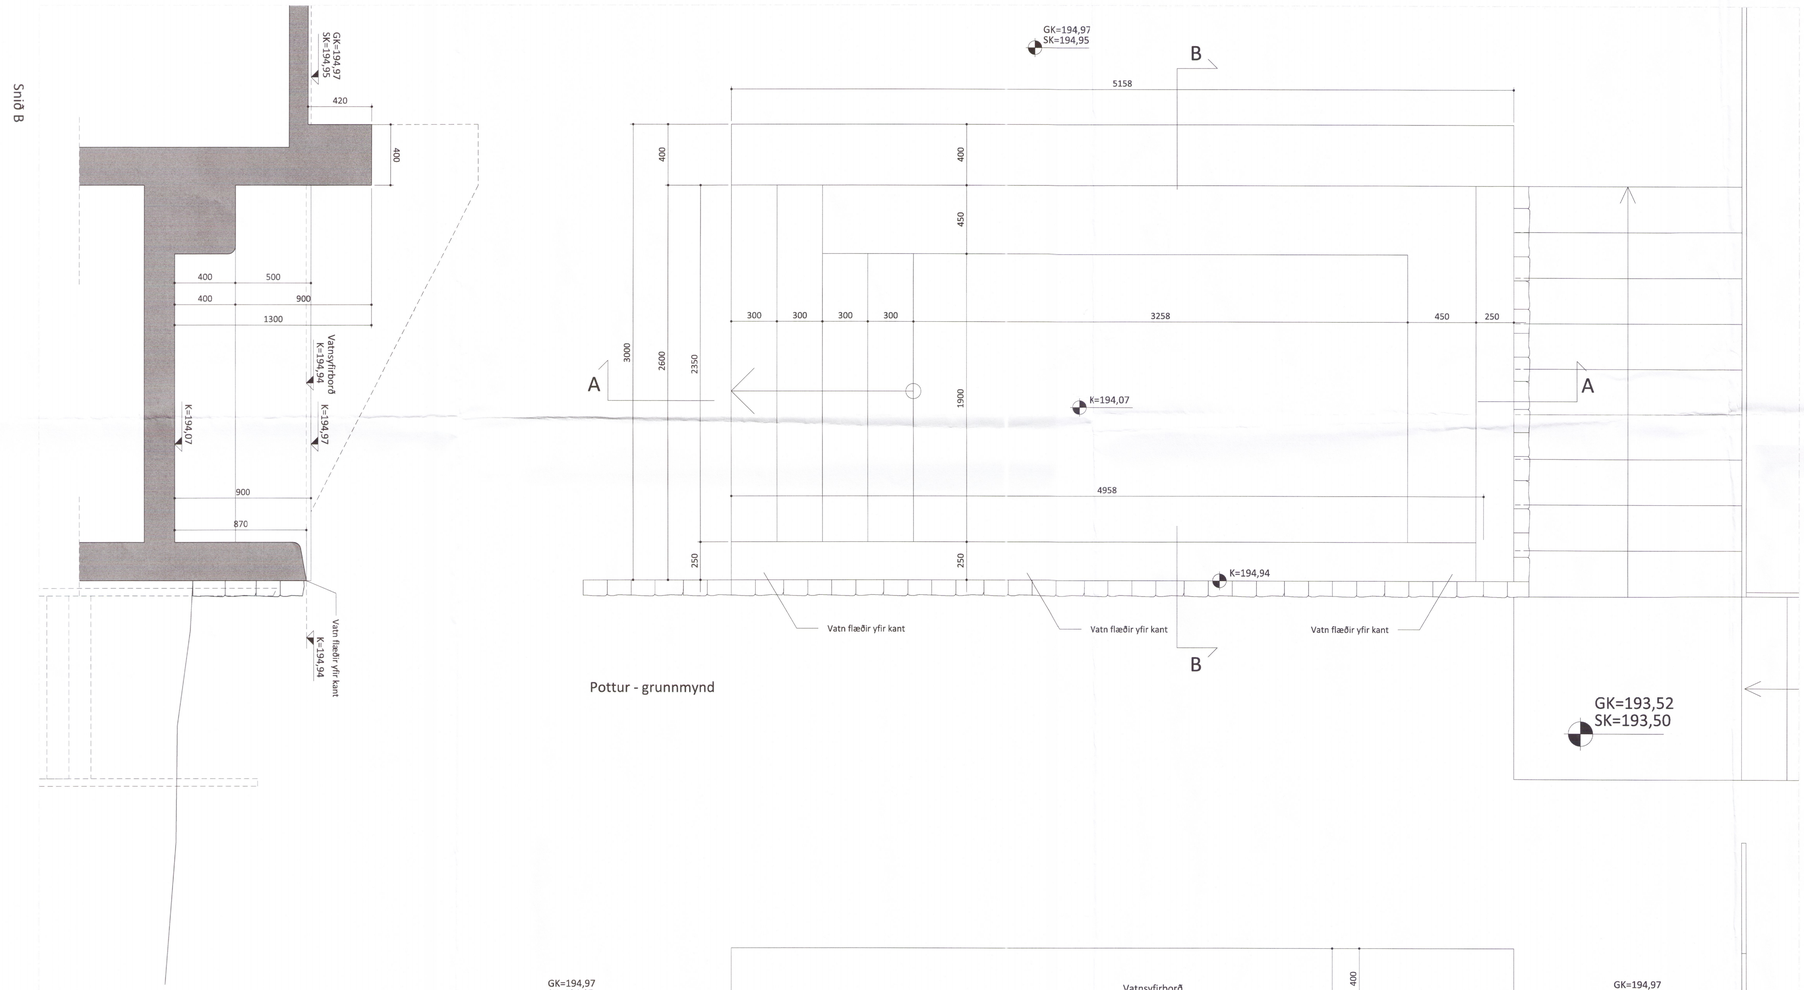


Pottur - grunnmynd

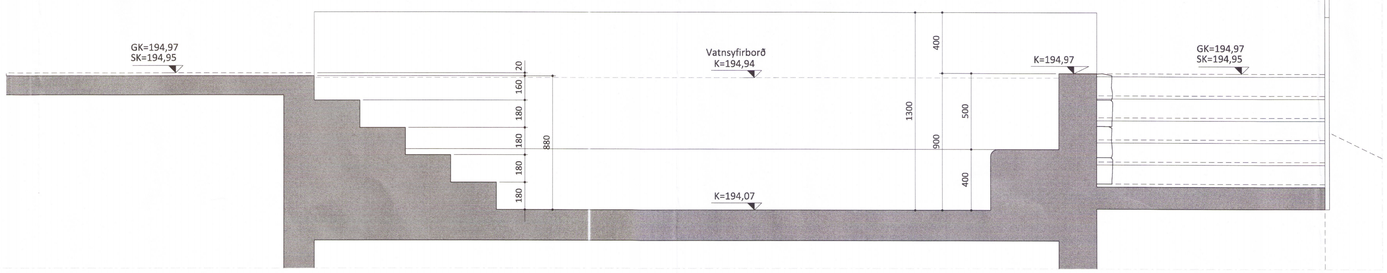


Snið A

100 0 100 500 1000 1500 2000 MM

Umhverfis- og tæknisvið Uppsveita
Samþykkt
14. feb. 2019
Byggingarfulltrúi

A:

ENDURSKOÐUN: DAGS:

# Frístundahús á Þingvöllum

## Verkteikning

| | | | |
|---|---|---|---|
| VERKKAUPI: | Kári Guðjón Hallgrímsson | | |
| KENNITALA VERKKAUPA: | 271177 - 4459 | | |
| HEIMILISFANG: | 28 Parkhill Road, NW3 2YP, London, UK | | |
| LANDNÚMER: | 170211 | | |
| LÓÐARNÚMER: | 8721 05 2000 0300 | | |
| EFNI: | Steyptur pottur | | |
| MÆLIKVARÐI: | 1:20 | VERKNR: | 1516 |
| FRUMSTÆRÐ BLAÐS: | A1 | TEIKN. NR: | 02_XX_04_03 |
| TEIKNAÐ: | AÞ | YFIRFARIÐ: | MZ |
| DAGSETNING ÚTGÁFU: | 19.10.2018 | ENDURSK: | |

6720-11

basalt arkitektar
Laugavegi 51
101 Reykjavík
sími: 515 1400
svar@basalt.is
kt: 660609-1050
kt: 300653-3169

AÐALHÖNNUÐUR: Sigríður Sigþórsdóttir, arkitekt FAÍ,

Teikninguna má ekki afrita með neinum hætti, að hluta til eða í heild án skriflegs leyfis höfundar.