


Samþykkt
29 AUG. 2006
Hinnel Einarsson
Byggingarfulltrúi uppsveita Árnessýslu

Áritun samráðingarráðgjafar

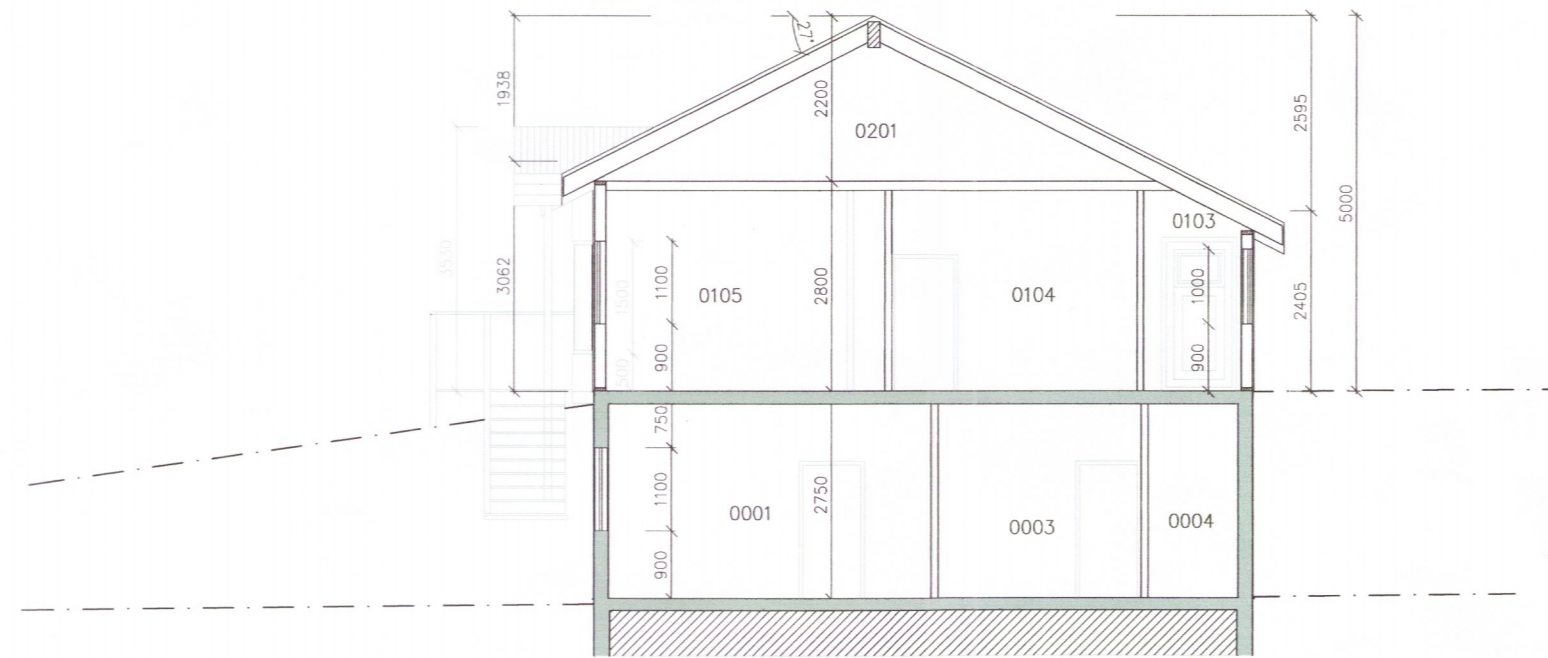

SNID A-A Mkv. 1:100

BYGGINGARLÝSING


Byggt er sumarhús á steyptum kjallara. Aðalbyggingarefni er timbur. Grind 50X150 mm, klædd með 12 mm krossvið og loftaðri kúptri vatnslæðningu (kúlupanel) að utan; Einangrað með 150 mm steinull og klætt með sléttri klæðningu að innan. Rakasperra a.m.k. 500 pam og þakrappi max 20 pam. Burðarvirki þaks: Þakósbiti er límré og sperrur 50X225 mm klæddar með borðaklæðningu og einangrað með 200 mm þakull. Þakið er klætt með þakrappa og bárustáli. Þak er loftað með 2x40 mm plaströrum með flugnaneti í hverju sperrubili. botnplötu og innan á sökkla með 75 mm polystyrene eða öðru jafngildu efni, - sjá nánar sérteikningar verkfræðings.

Steyptir útveggir kjallara verði einangraðir að innan á hefðbundinn hátt, með 100 mm frauðplasti og múrhúðað; eða grind, 90mm steinull, rakavörn og síðan plötuklætt yfir. Vegið meðaltal U-gildis útveggja er 0,73 W/m² k.

Vanda skal frágang rakavarnarlags; skara skal dúkinn á samskeytum og leggja þéttistrimil milli laga. Þar sem dúkur kemur að vegg skal leggja þéttistrimil undir og festa með furulista yfir. Sérteikningar sýna nánar fyrirkomulag einangrunar og rakavarnar í þaki. Trégrindarlökun er að risrými og á hana er fest loftaklæðning.

Gluggar svola- og útihurðir skal smíða úr timbri og mála. Reiknað er með tvöföldu gleri, - k-gleri. Klæðning í geymslu er flokkur 1 og klæðning í loftum íbúðar skal vera í flokki 2 skv. byggingarreglugerð.

Helstu lagnaleiðir: Skólplagnir eru með hefðbundnum hætti undir botnplötu. Neysluvatnslagnir eru PB-komið fyrir í steyptri plötu, rör í rör. Gólfhitalagnir eru í steyptri plötu. Rafagnir eru í einangrun í útvegg, í innveggjum og í grind yfir klæðningu í loftum.

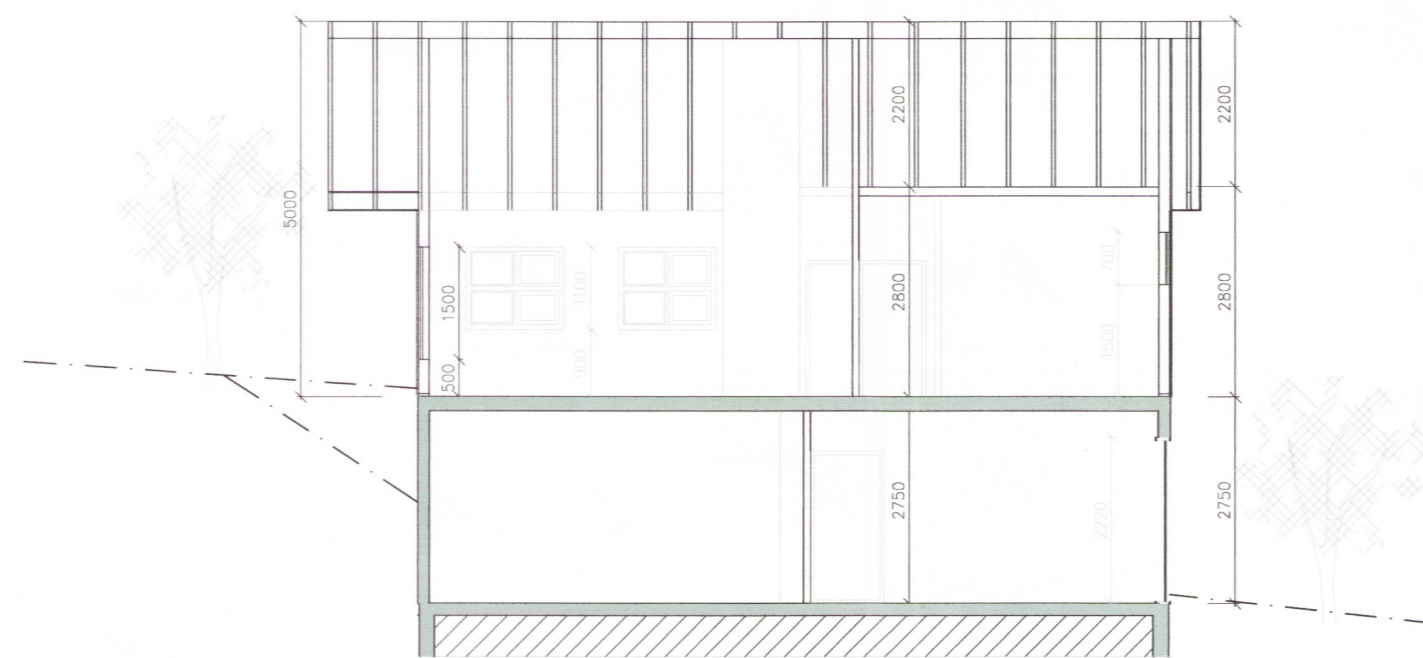

SNID B-B Mkv. 1:100

Dags.	Breytingar	Nr.	Notn.
VBV Verkfræðistofa Bíldshöfða 12 Reykjavík Sími: 824 7587 Sími: 895 7127			
STAKKHOLT 2		6811-18	
SNID OG BYGGINGARLÝSING			
TÖLVUSKRÁ AA-GD 10860	HANNAÐ GD	TEIKNAD GD	YFIRFARIÐ BV
SAMÞYKKT Björgvin Víguldsson, 040546-2009	TEIKNING NR. 11203-Stakkholt 2	MKV. 1:100	BLAD NR. AA-012
Gísli Daðbjartsson	DAGS. 07.08.2006	VERK NR. 203	