



Umhverfis- og tæknisvið Uppsveita
 Yfirfarið
 19. des. 2018
 Rannsóknir
 Byggingarfulltrúi

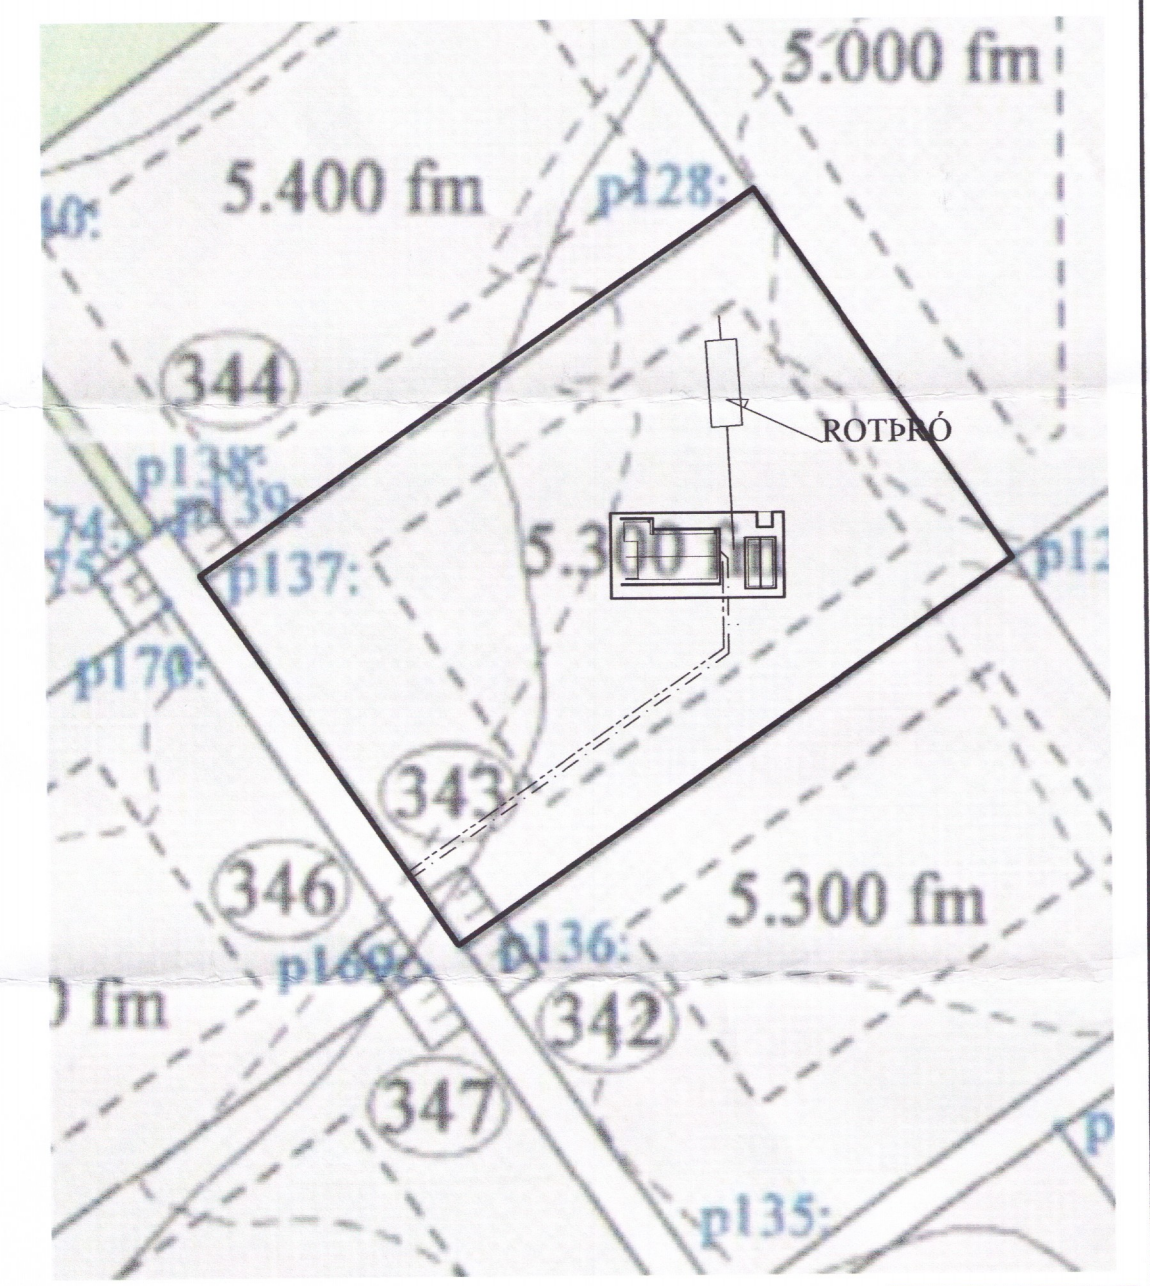


GRUNNMYND FRÁVEITULAGNA
 Mkv: 1/50

ARSTÖÐUMYND
 Mkv: 1/500

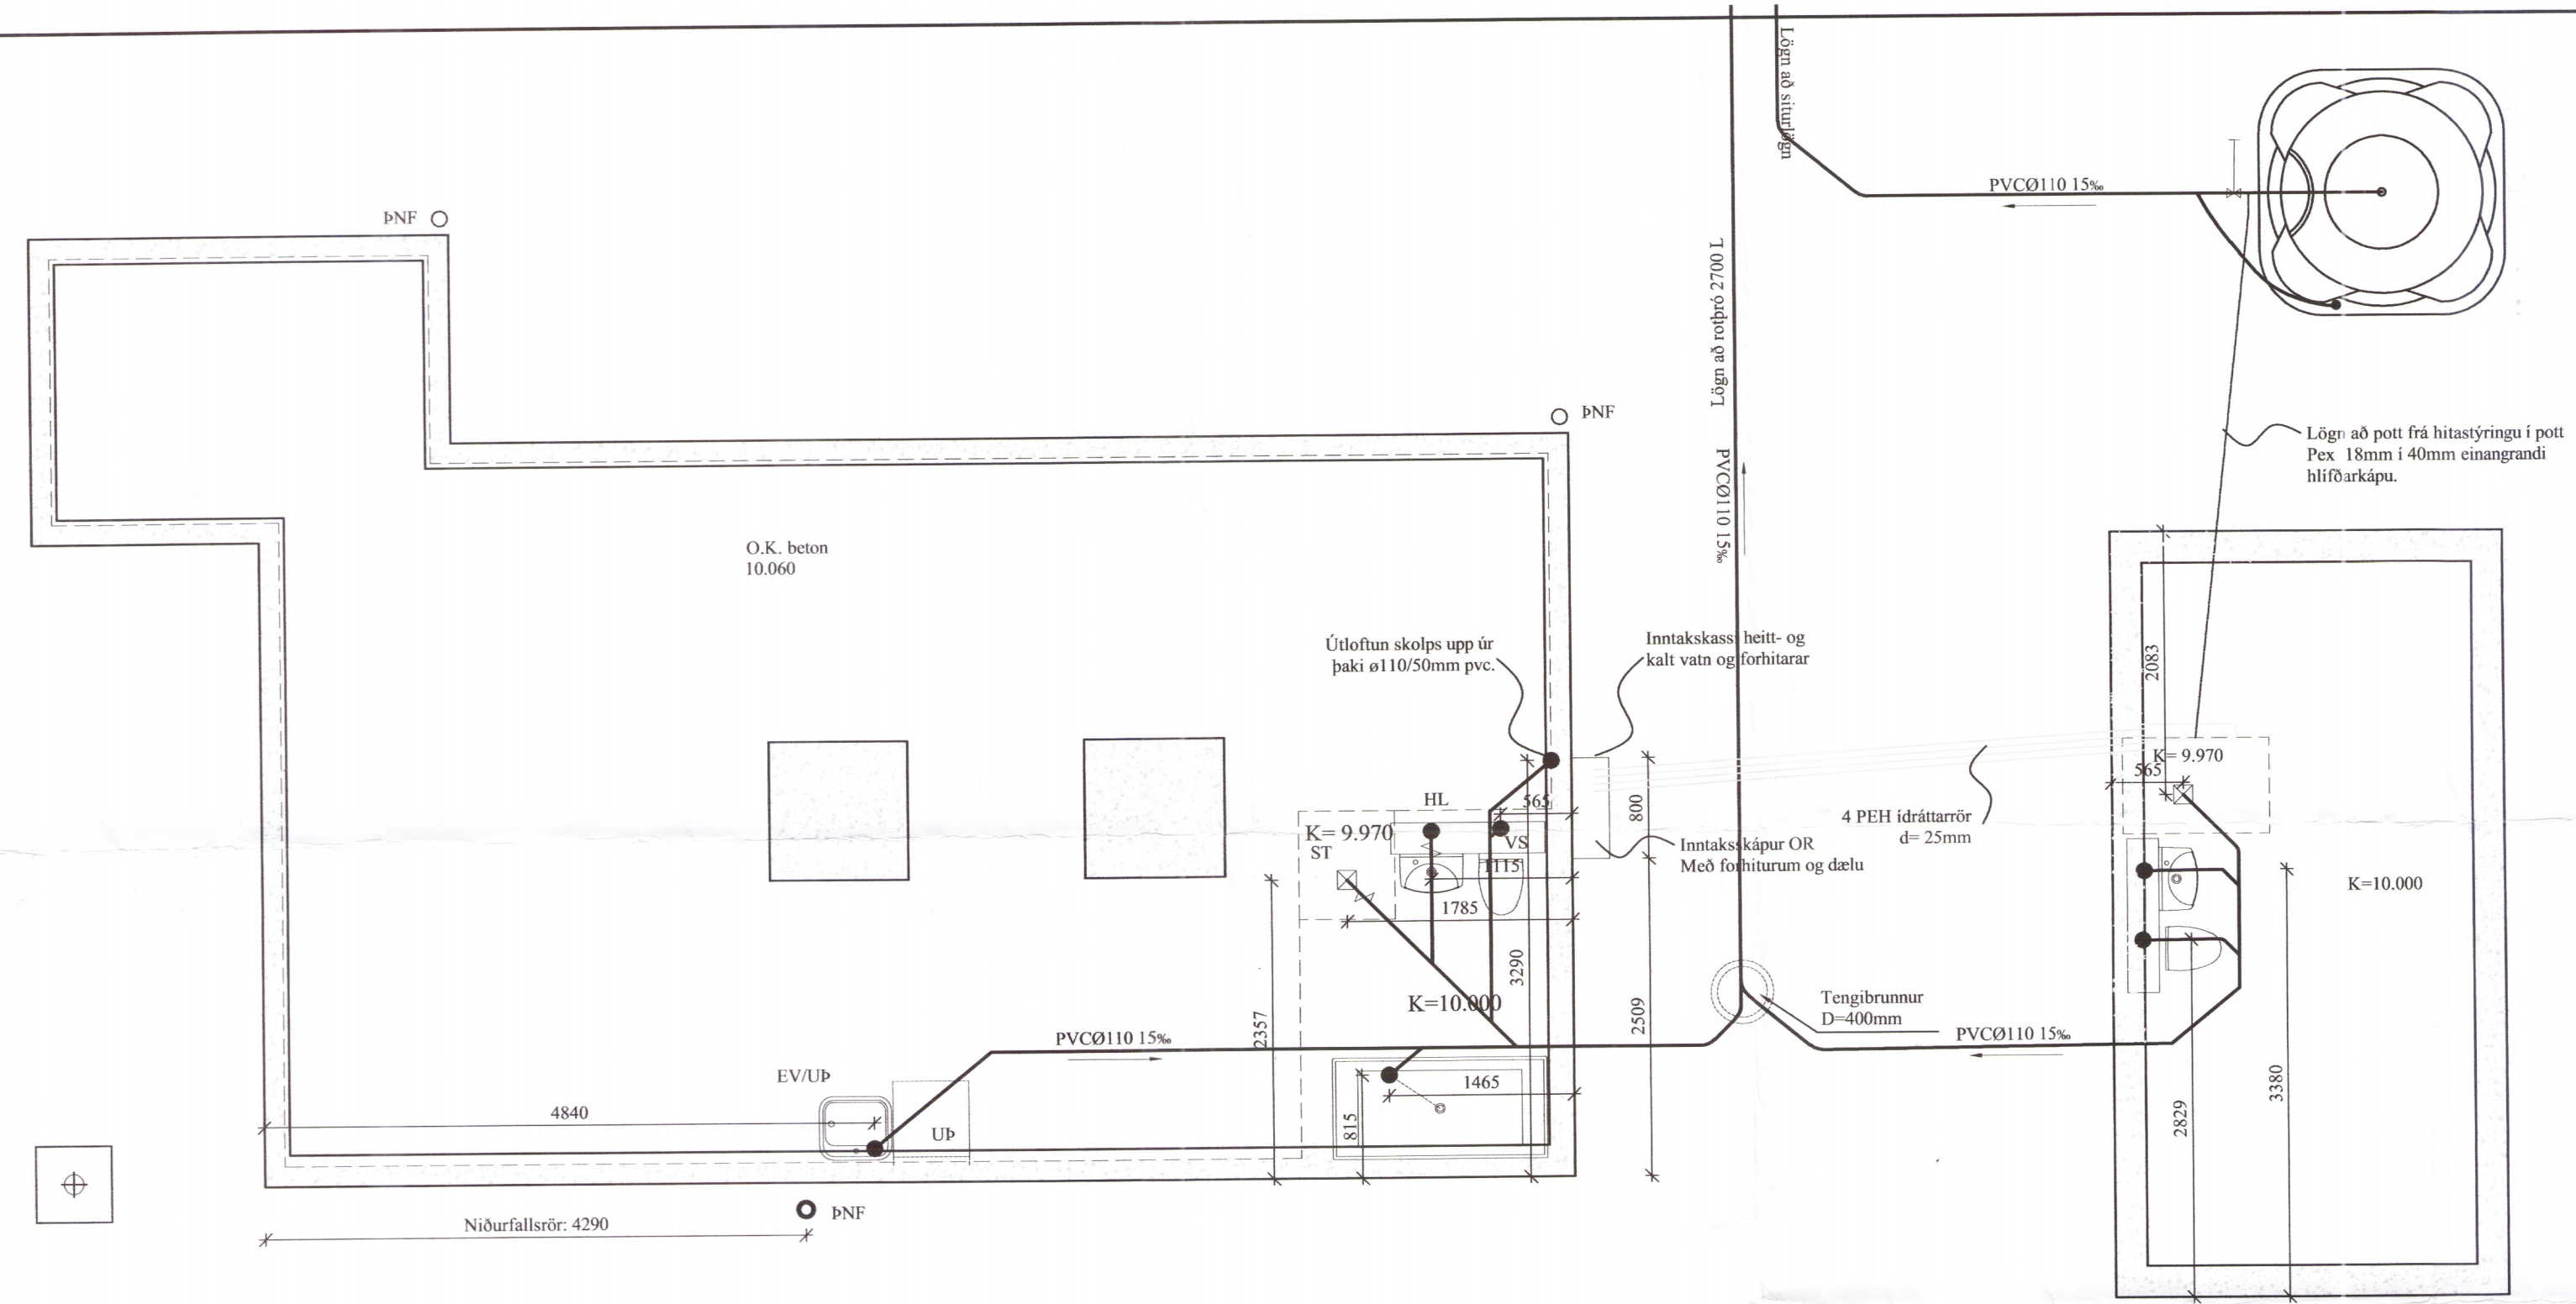

Unnið í samvinnu við EBK.

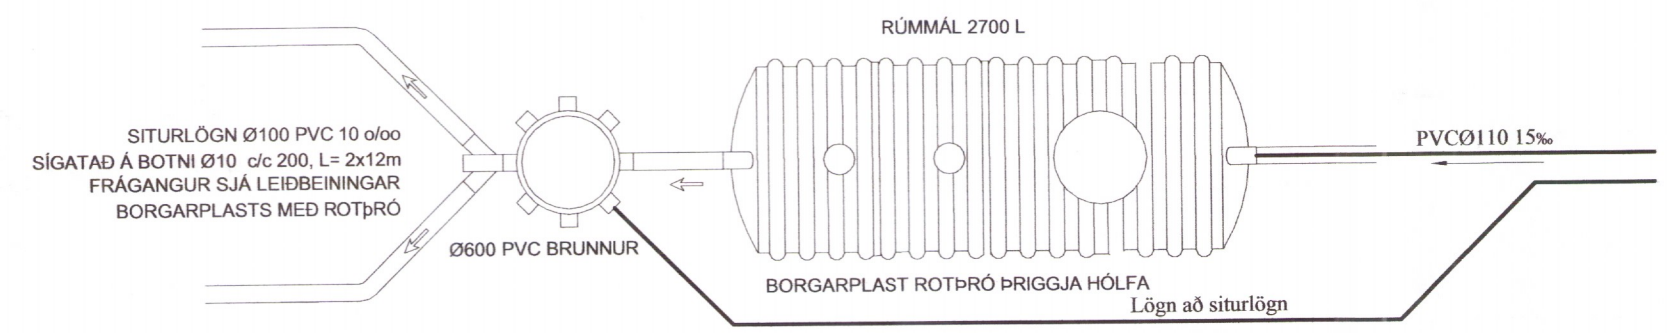

FRÁGANGUR ROTÞRÓAR
 Mkv: 1/50

SKÝRINGAR:

Hæðir eru miðaðar við "local" hæðarkerfi. Allar lagnir skulu vera úr plasti af viðurkenndri gerð nema annað sé tekið fram. Utanum allar holræslislagnir skal vera 15-20 cm sandlag allan hringinn og vandlega þjappað. Allt efni og frágangur skal vera í samræmi við holræslareglugerð og ÍST 65 Þegar gengið er frá steypu í gólfu skal passa að fella frárenslisstúta að málsettum stöðum. Öll staðsetning stúta er í mm Halli lagna er í prómill

- HL = Handlaug
- VS = Vatnssalerni
- BK = Baðkar
- ST = Sturta
- GN = Gólfmiðurfal
- GNNG = Gegnumstreymisniðurfal
- ÞV = Þvottavél
- EV = Eldhúsvaskur
- UÞ = Uppþvottavél
- SN = Síðari not

- = Skolplögn
- = Regnvatnslögn
- = Heitt vatn
- = Kalt vatn

C:			
B:			
A:	11.12.18	RÞS	Rotþró færð til
nr.	Dags.	Af.	Breyting
Frumstærð blaðs A2			
AL - HÖNNUN EHF			
c/o Runólfur Þ. Sigurðsson Byggingateknifr B.Sc. Stílholti 16-18, 300 Akranesi Kt: 090157-2489 Sí: 431-3441 ; 862-9933 ; Fax 431-3442 Netfang: runolfursig@simnet.is			
Verkhæiti:			
SUMARHÚS, BURÐARÞÓL.			
STANGARBRAUT 26 6817-13			
Verkháttur:			
GRUNNMYND FRÁRENNSLISLAGNA			
Dags.	04.06.18	Nr.	18-119 Y 301
Hanna?:	R.Þ.S.	Teikn:	R.Þ.S. Ath: Mkv: 1:50:1000
Sam?:	Rannsóknir		Kt: 090157-2489