


"SUÐURHLIÐ"

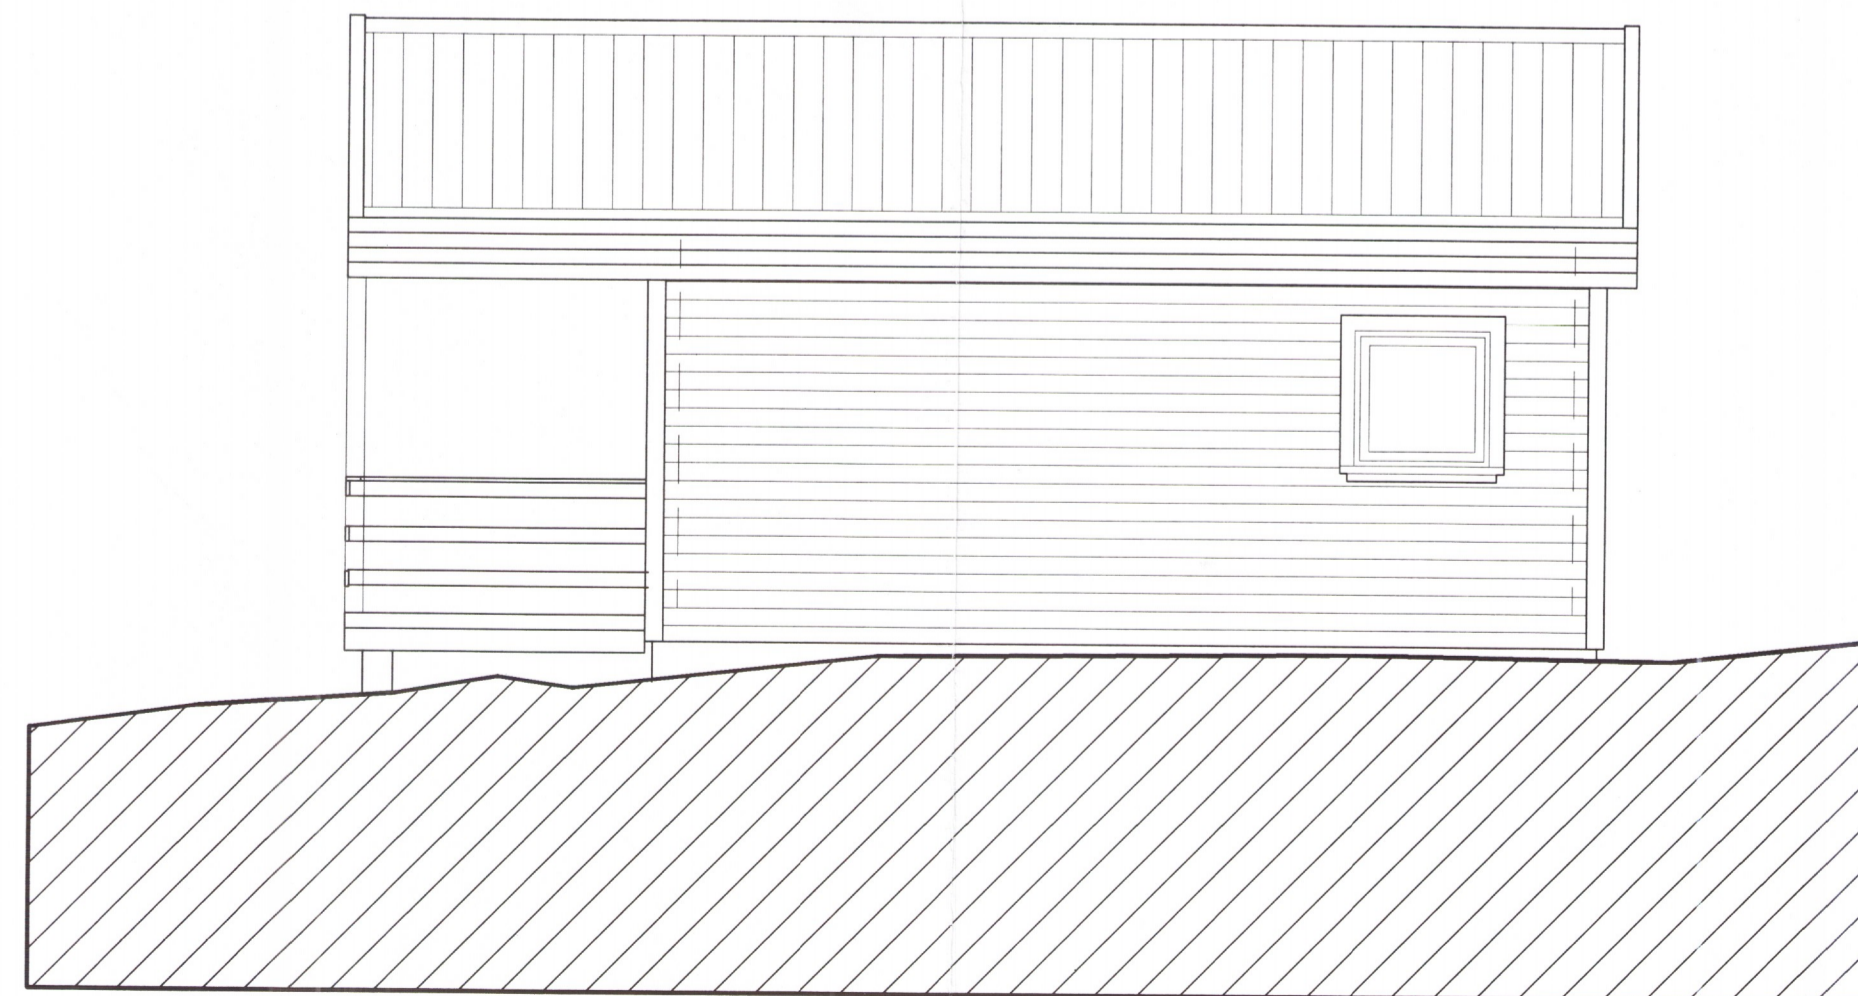

"AUSTURHLIÐ"



Hann Einarsson

DAGS: BREYTT: LÝSING: TEIKNAD:

AÐALUPPDRÁTTUR

Björn Sigurðsson
Úthlíð Biskupstungum

Jón Ólafur Ólafsson
arkitekt FAÍ
Þingholtsstræti 27
101 Reykjavík
sími: 562 3355
fax: 511 3377

Sumarhúsið Ástarbunga
Úthlíð Biskupstungum

ÚTLIT

6828-18

MKV: 1:50

DAGS: 23.05.1998

TEIKNAD: JOL

SAMBÝKKT:

HANNAD:

Jón Ólafur Ólafsson

9204-b

(99)1.03