




Samp. 18.05.2004  
 BYGGINGARFULLTRÚI  
 BLÁSKÓGABYGGÐAR  
 H. Ólafsson

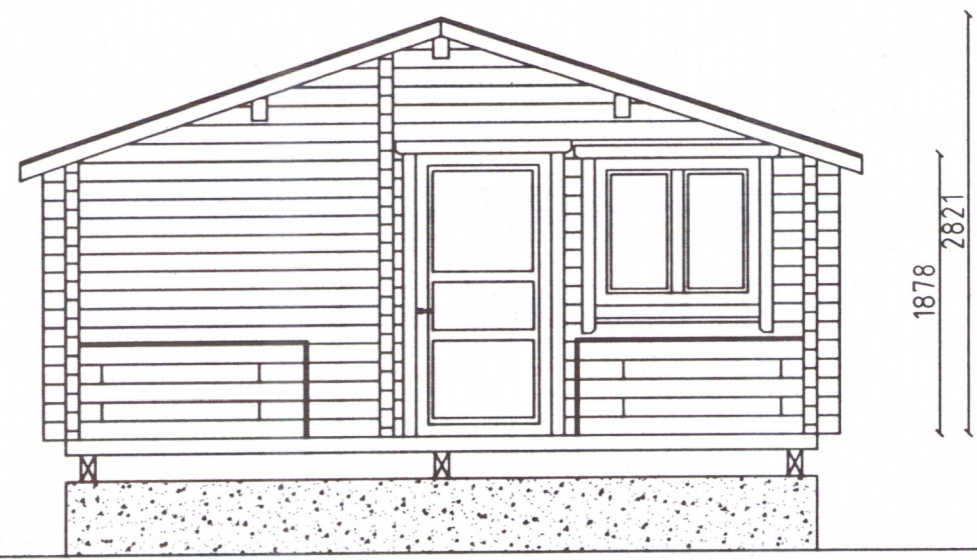


AUSTUR

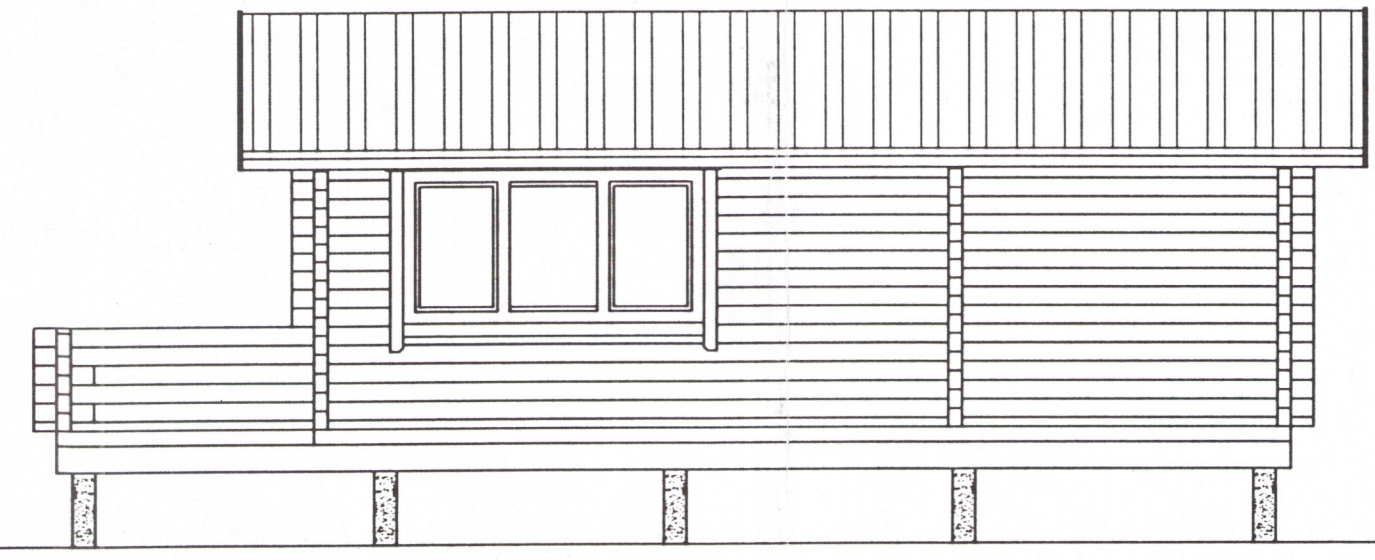

NORÐUR

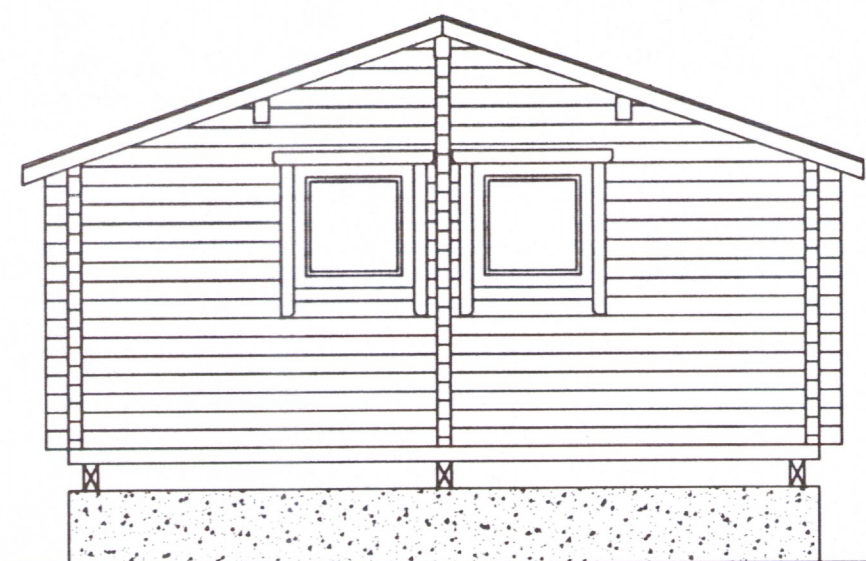


VESTUR

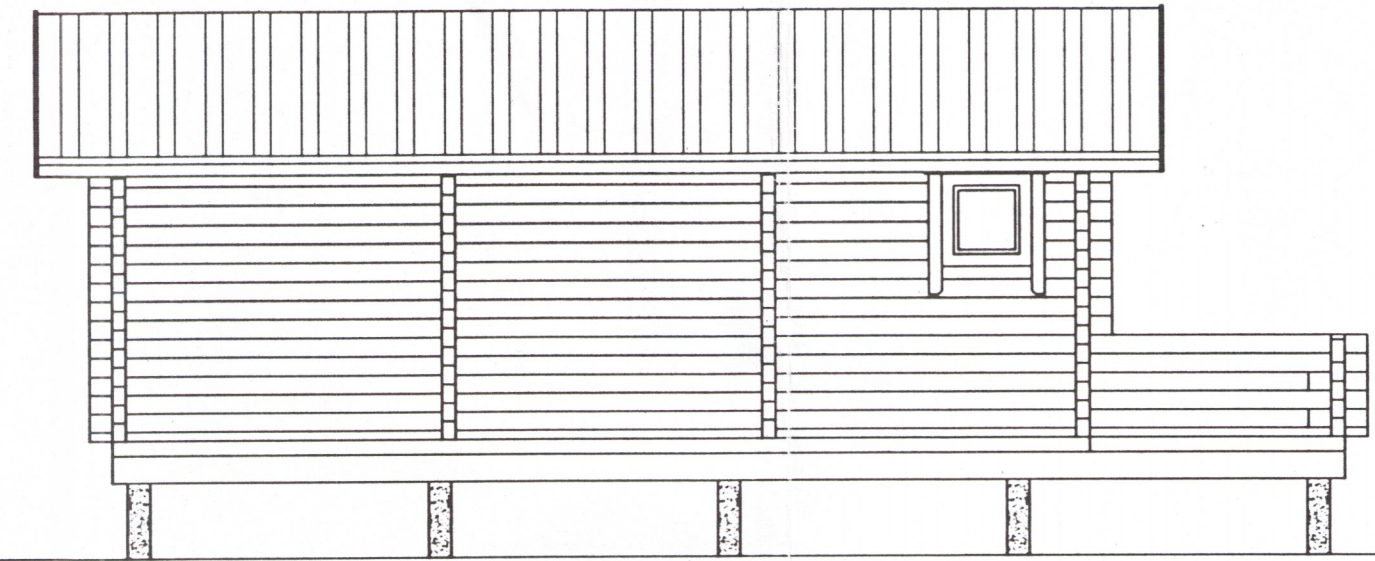



SUÐUR



AFSTÖÐUMYND 1:1000

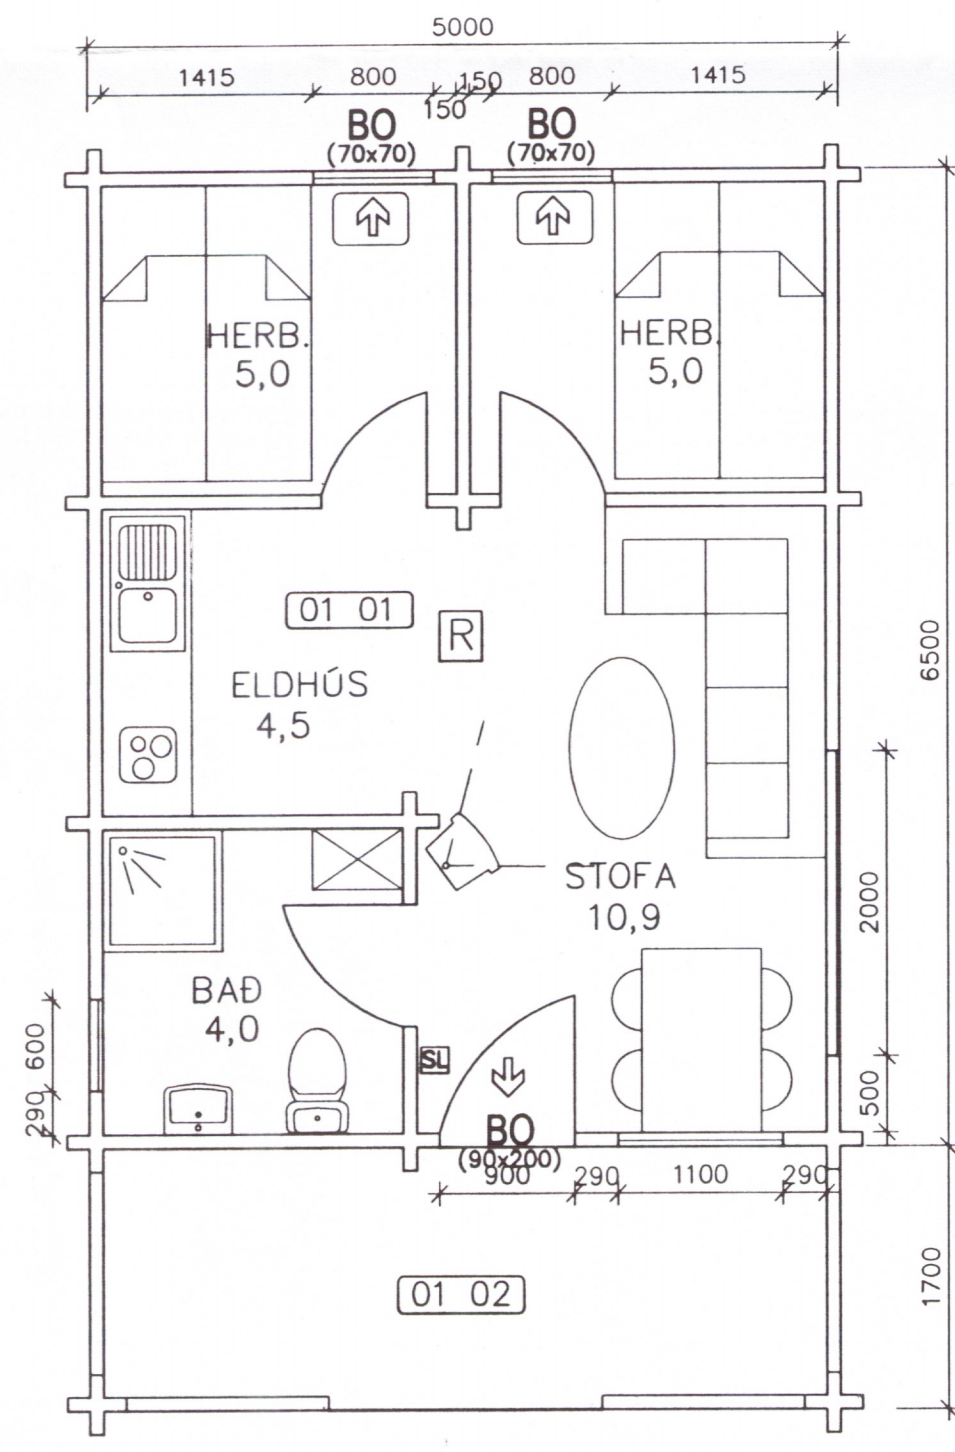

GRUNNMYND 1:50

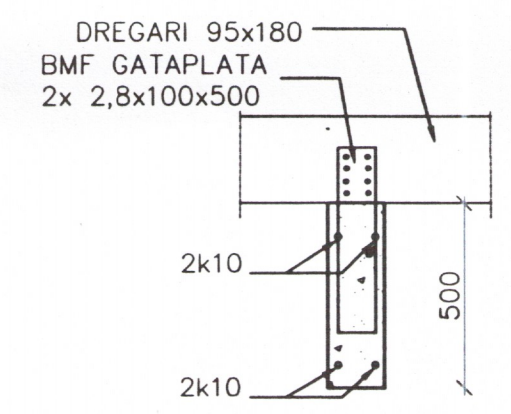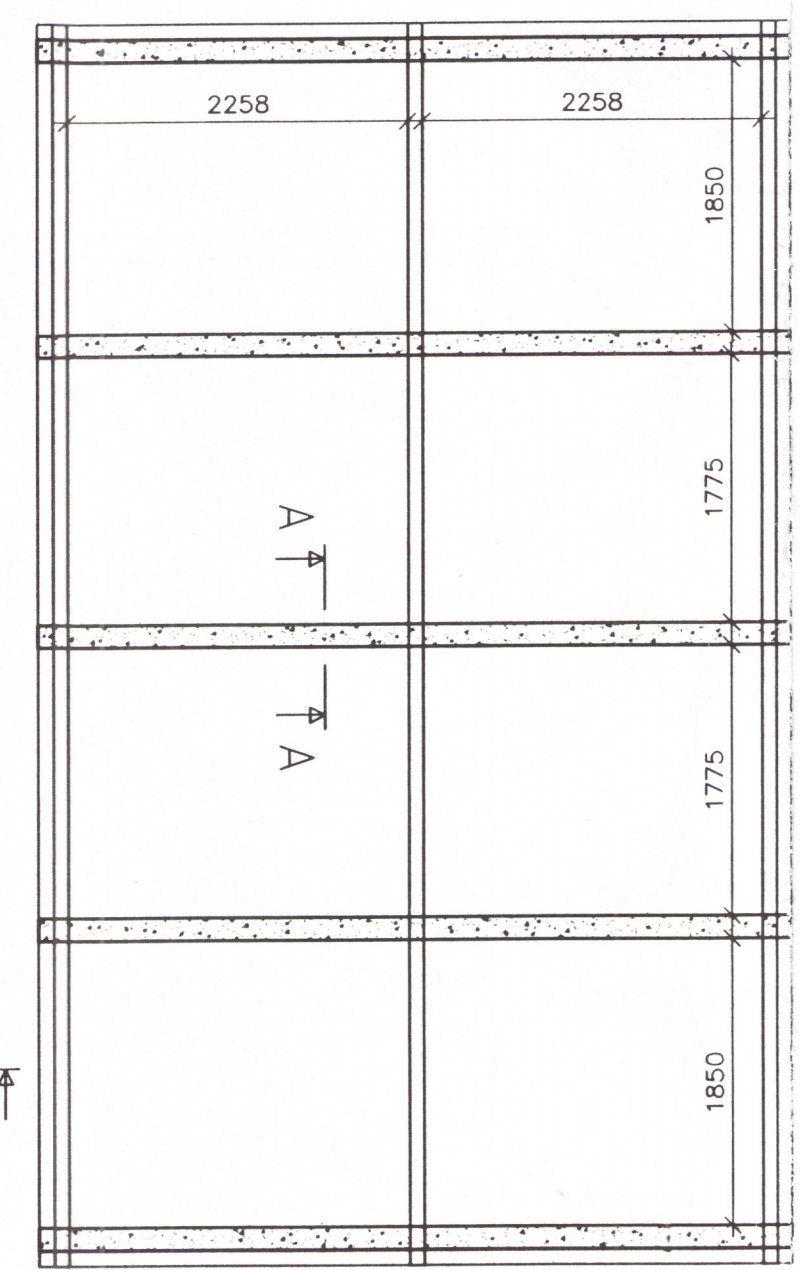

SNID A-A 1:20

SNID B-B

SKÝRINGAR:

SMÁHÝSI  
 UNDIRSTÖÐUR ERU STEYPTIR ÞVERVEGGIR á þrappaða græs  
 DREGARAR ERU 3x95x180mm GAGNVARÐIR. *fulllegu*  
 GÖLFBITAR ERU 55x150mm GAGNVARÐIR.  
 PAK ER HEFÐBUNDIÐ TIMBURPAK  
 EINANGRÁÐ MEÐ 150mm ÞÉTTULL OG KLÉTT BARUJÁRNI.  
 EINANGRUN Í GÖLFI ER 150mm ÞÉTTULL.  
 BEDI INN OG ÚTVEGGIR ERU ÚR  
 90x90mm ÞJÁLKUM MEÐ IFRÆSTUM VATNSLÁSUM,  
 SAMSETTIR MEÐ SNITTEINUM.  
 SPERRUR ERU 50x150mm OG HVÍLA Á LANGDREGURUM  
 SEM ERU 3x75x150mm.  
 GLUGGAR ERU ÚR VALINNI FURU OG  
 TVÖFALT EINANGRUNARGLER Í ÞEIM.  
 Í HÚSIÐ KOMI SLÖKKVIÐEKI (6 kg.)  
 (SL) SLÖKKVIÐEKI  
 (R) REYKSKYNJARI.  
 STÆRDIR HÚSS: SJÁ SKRÁNINGARTÖFLU

SMÁHÝSI, ÚTHLÍÐ, BLÁSKÓGABYGGÐ / <i>Buoga 1</i>		Dag: 12.05.2003	
Eigandi: ROX EHF. <i>590298-2479</i>	Verkef.: 04-001	Blr.: 101	
GRUNNMYND, ÚTLIT OG AFSTÖÐUMYND	Mkv. 1:50/1:1000	Mkv. 1:20	
UNDIRSTÖÐUR OG SNID	Hanna: HPG	SÍMI 486-8862	
SAMPYKKT:	Teikna: SÓ	GSM 894-4142	

6837-18