

HÖNNUÐUR:  
Þór Stefánsson  
YFIRFARIÐ:  
Þór Stefánsson  
SAMÞYKKT: *[Signature]* KT:  
BREYTINGAR:

VERKHEITI:  
Íbúðarhús  
Volatún  
Hraungerðishreppi

VERKHLUTI:  
Afstöðumynd, snið  
og skýringar  
Mkv: 1:50 / 1:500



RAFLAGNATEIKNINGAR  
ÞÓR STEFÁNSSON RAFIÐNFRÆÐINGUR  
EYRAVEGI 32 SELFOSSI SÍMAR 482 3480 & 897 8718  
NETFANG: rafteikn@gmail.com FAX 482 3366

ÁRITUN AÐALHÖNNUÐAR  
*6839-18*

ÚTPRENTAD: 2.12.2018 13:23:32  
SÍÐAST VISTAD: 2.12.2018 13:23:02  
TÖLVUNAFN: Rafiögn-18-11-2185.dwg  
SLÖÐ: F:\OD\Verk\SG.Hús\Langsstaðir\Teikn  
VERKNÚMÉR: 2185-2018-056 BLAD: 1 af 5  
DAGSETNING: 1 desember 2018


## SKÝRINGAR

- ÖLL RÖR ERU  $\phi$  16 mm OG ÍDREGIN 3 mm VÍR, <sup>2</sup>
- HÆÐ ROFA FRÁ FULLFRÁGENGNU GÓLFI ER 1100 mm,
- HÆÐ LÁGSPENNU- OG SMÁSPENNTENGLA FRÁ FULLFRÁGENGNU GÓLFI ER 200 mm.
- HÆÐ TENGLA Í BADI, ÞVOTTAHÚSI, WC OG BÍLSKÚR SKAL VERA 1100 mm.
- ÖLL MÁL ERU Í MILLIMETRUM,
- MÁLSTRAUMUR ROFA SKAL VERA 10 A OG TENGLA 16 A,
- HÆÐIR ERU MIÐAÐAR VIÐ FULLFRÁGENGIN GÓLF OG MIÐJA DÓS.
- HÆÐ TENGLIS VIÐ ROFA SKAL VERA SÚ SAMA OG ROFANS.
- GREINAR ERU EKKI SÝNDAR Í ÖLLUM TILVIKUM AÐ TÖFLU, EN ERU ÞÁ MERKTAR VIÐKOMANDI TÖFLU. DÆMI: T,1 ER GREIN 1 FRÁ TÖFLU T.
- BEITA SKAL NÚLLUN OG LEKA STRAUMSROFVÖRN SEM SNERTISPENNUVÖRNUM.
- TAFLA T, ER AÐALTAFLA STAÐSETT Í BÍLSKÚR
- TAFLA T, SKAL VERA U.Þ.B. H x B x D 800 x 800 x 200.
- HÆÐ AÐ MIÐJU TENGLA YFIR ELDHÚSBORDI 1000 mm.
- ÖLL RÖR FYRIR FJARSKIPTATENGLA SKULU VERA 20 mm.
- SPENNAR FYRIR HALOGENLJÓS SKULU VERA MEÐ INNBYGGÐUM DIMMI OG STÝRT MEÐ ÞRÝSTIROFA
- DRAGA SKAL PLASTKAPAL AÐ ÚTILJÓSUM OG ÚTITENGLUM
- ÖLL TÁKN ERU TÁKNRÆN OG BER AÐ SAMRÆMA LAGNIR AÐ TÆKJUM OG EFTIR AÐSTÆÐUM OG EFTIR SÉRTEIKNINGUM
- HAFI SKAL TIL HLIDSJÓNAR MÁLSETTAR TEIKNINGAR AÐALHÖNNUÐAR ÞEGAR MÆLT ER FYRIR DÓSUM OG VEGGJUM
- ÞAR SEM PÍPUR ERU LAGÐAR HLIÐ VIÐ HLIÐ Í LOFTUM EÐA VEGGJUM SKAL HAFI A.M.K. 30 mm BIL Á MILLI RÖR ÞANNIG AÐ STEYPA GÆTI RUNNIÐ NIÐUR Á MILLI
- MÁLHLUTA LAGNA TÆKJA OG RAFBÚNAÐAR SKAL JARÐBINDA VANDLEGA
- JARÐBINDA SKAL PÍPUKERFI FYRIR HEITA OG KALDA-VATNSLÖGN. SKILA SKAL MÆLINGU AF JARÐBINDINGUNNI OG SKAL HÚN UPPFYLLA KRÖFUR RAFVEITUNNAR

NEMA ANNARS SÉ GETIÐ.

- Jarðtenging
- Tvöfaldur tengill
- Einfaldur tengill
- Rofi
- Vegg ljós
- Loftljós
- Samrofi
- Tvöfaldur rofi
- Loftnetstengill
- Tafla / mælakassi
- Krossrofi
- Símatengill
- Hreyfiskynjari öryggiskerfi
- Hreyfiskynjari
- Bjalla
- Handboði
- Þrýstirofi
- Ljósdeyfir
- Rör upp á næstu hæð
- Rör niður á næstu hæð
- Rör gegnum hæð
- Rofi og tengill í sömu hæð ( 1100 mm )
- Tölvutengill
- Hreyfiskynjari á vegg
- Hreyfiskynjari á loft 360°
- NL Neyðarljós
- ÚT Útljós
- Spennir fyrir halogenljós
- Mixtengill fyrir loftnetskerfi
- Hreyfiskynjari með hljóðgjafa í sökkl
- Hátalaratengill
- Segullæsing
- Talnaborð
- Hreyfiskynjari
- Myndavél

T 2 x  $\phi$  20 mm

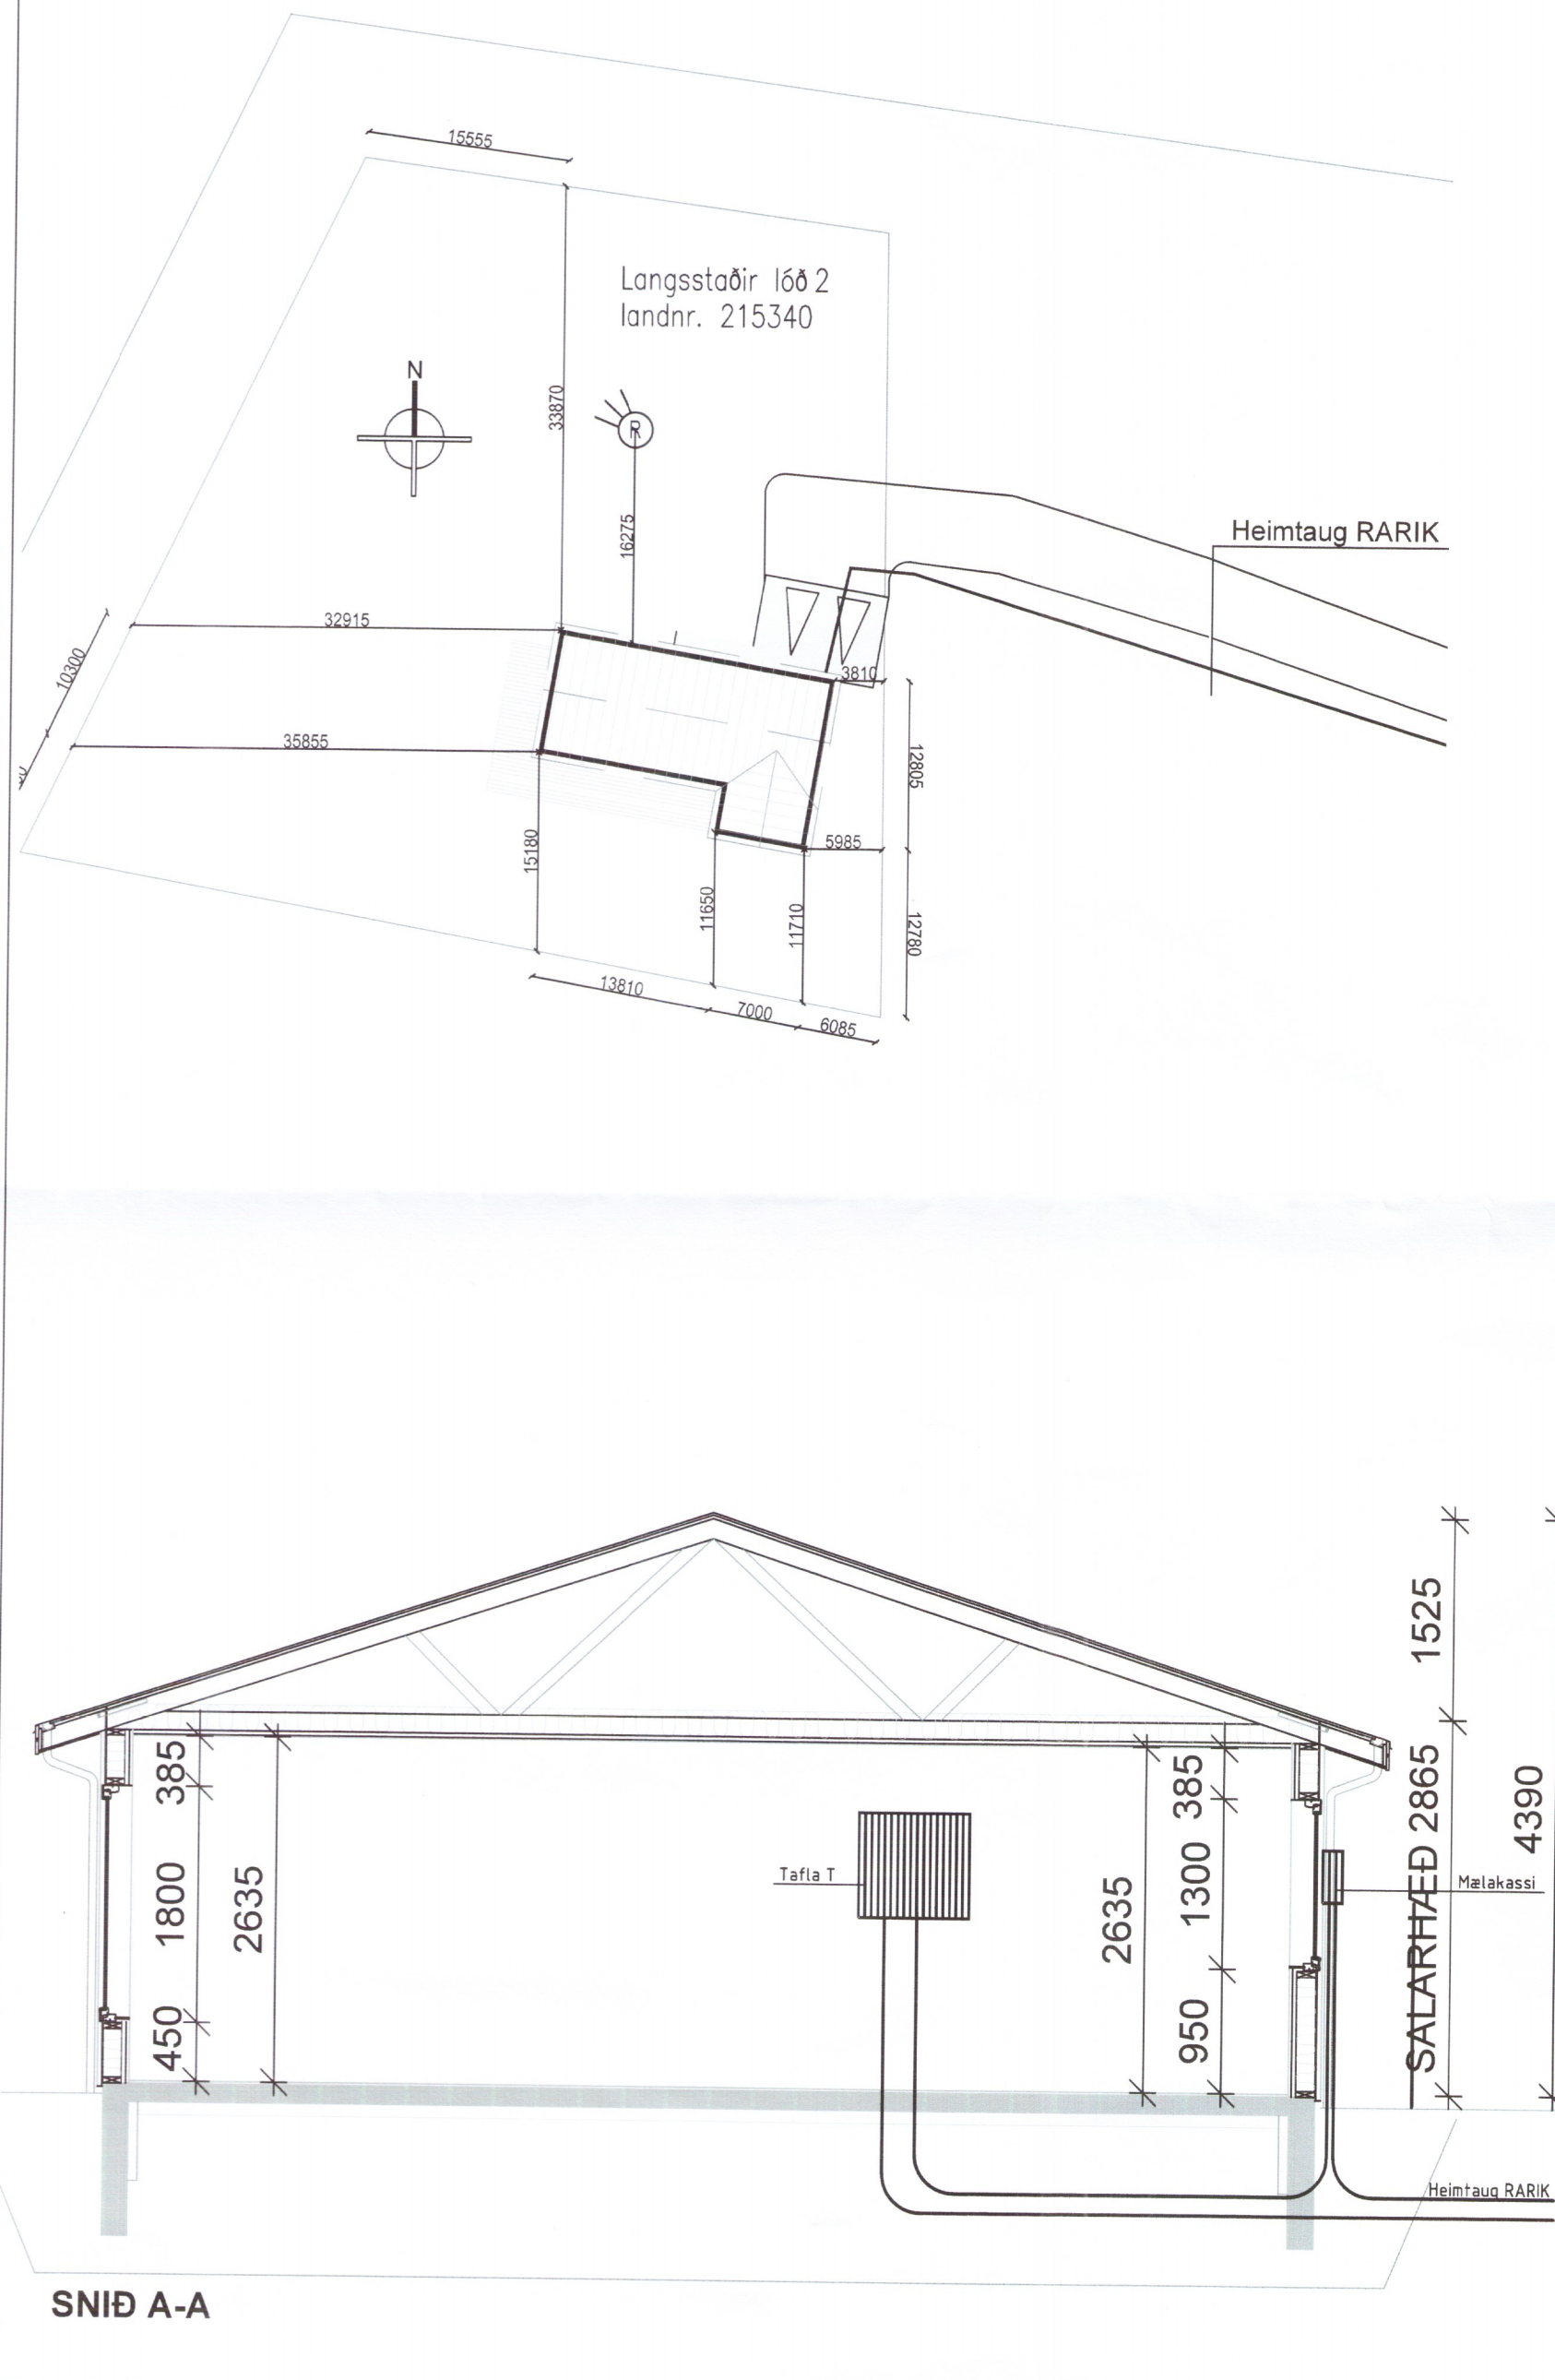

SNÍÐ A-A