

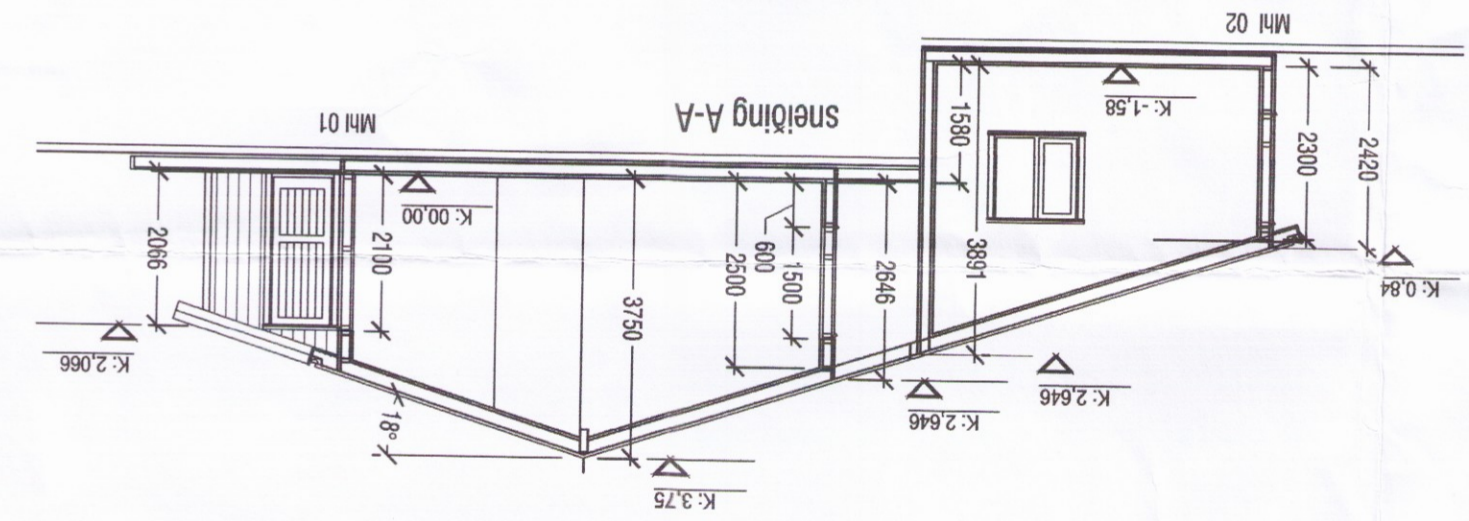


Það athugið að um er að ræða samþykkt áður gerðri framkvæmd. Övissa kann því að vera um uppbyggingu og útfærslu framkvæmdar. Ekki er víðað um skráningu aðbyggingarhléna verktryggingar á verklið. Framkvæmdin er öll á ábyrgð eigaða, svr. 15. gr. mannvirkjalaða.

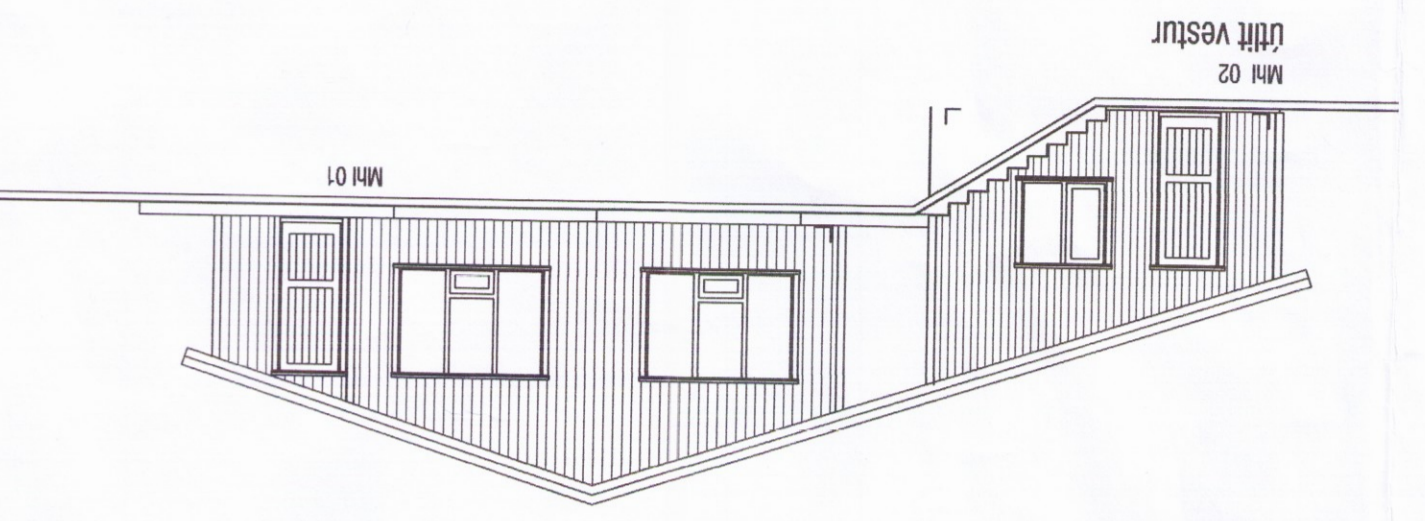

1. ÞAK ER GERT ÚR SPERRUM (50X150) mm.) SEM HVLÁ Á ÚTVEGGJUM. EINANGRÁÐ ER MEÐ 100 mm ÞAKULL. 25 mm LOFTUNARÞIL. NEÐAN Á SPERRUR ER KLÆÐNING FEST Á RAFLAGNAGRIND.
2. ÚTVEGGIR ERU TIMBURGRIND 45X125 MEÐ EINANGRUN Á MILLI. KLÆÐDIR AD ÚTAN MEÐ STÁNDANDI PANELKLÆÐNINGU.
3. GLER Í GLUGGUM. K-GLER ER Í GLUGGUM OG LOFTUNARÞIL 12 mm Á FÖSTUM GLERJUM OG 9 mm Á LAUSUMFÖGIM.

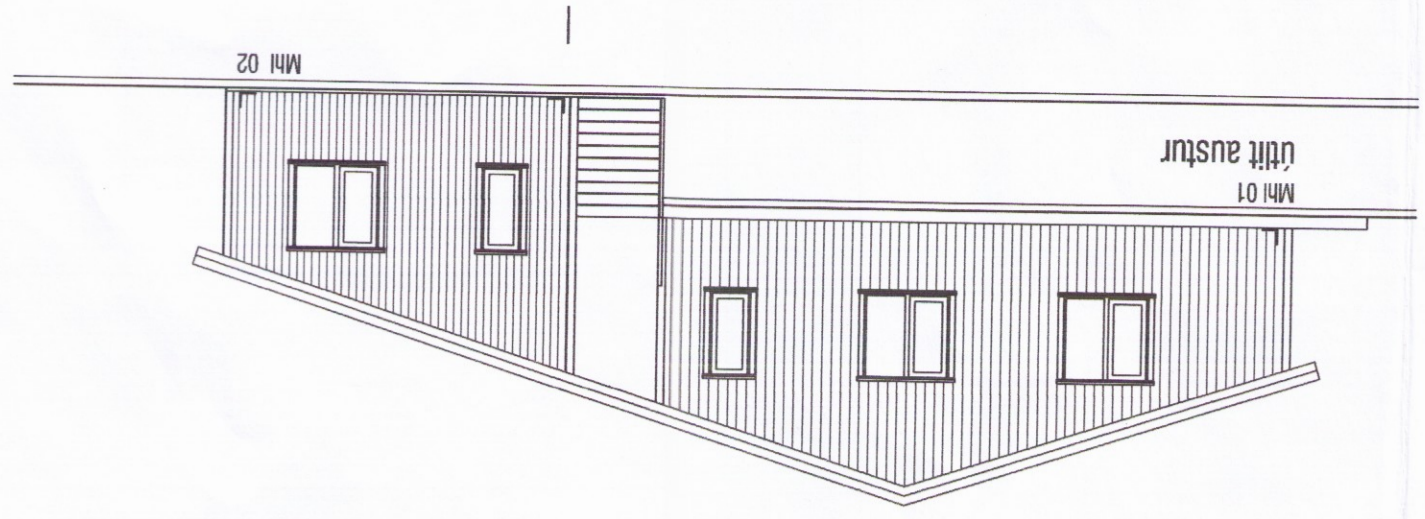