
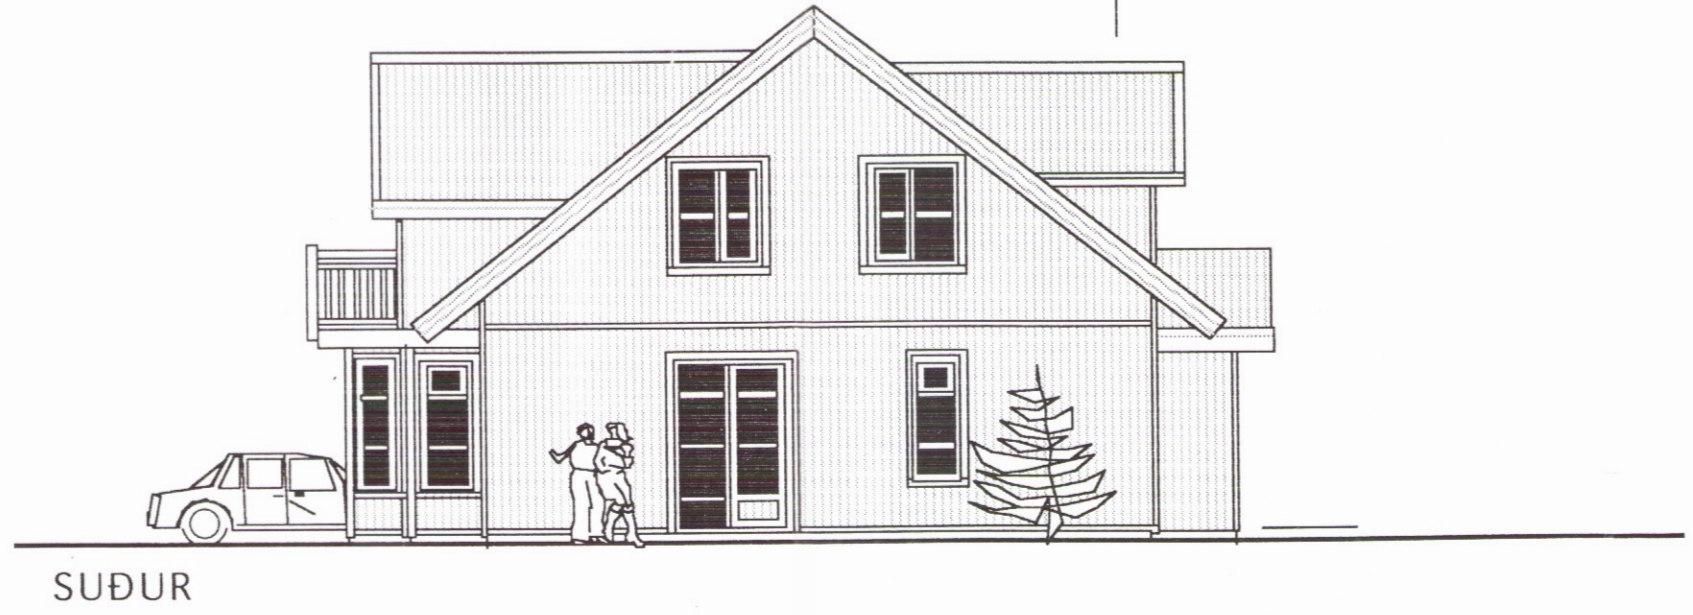
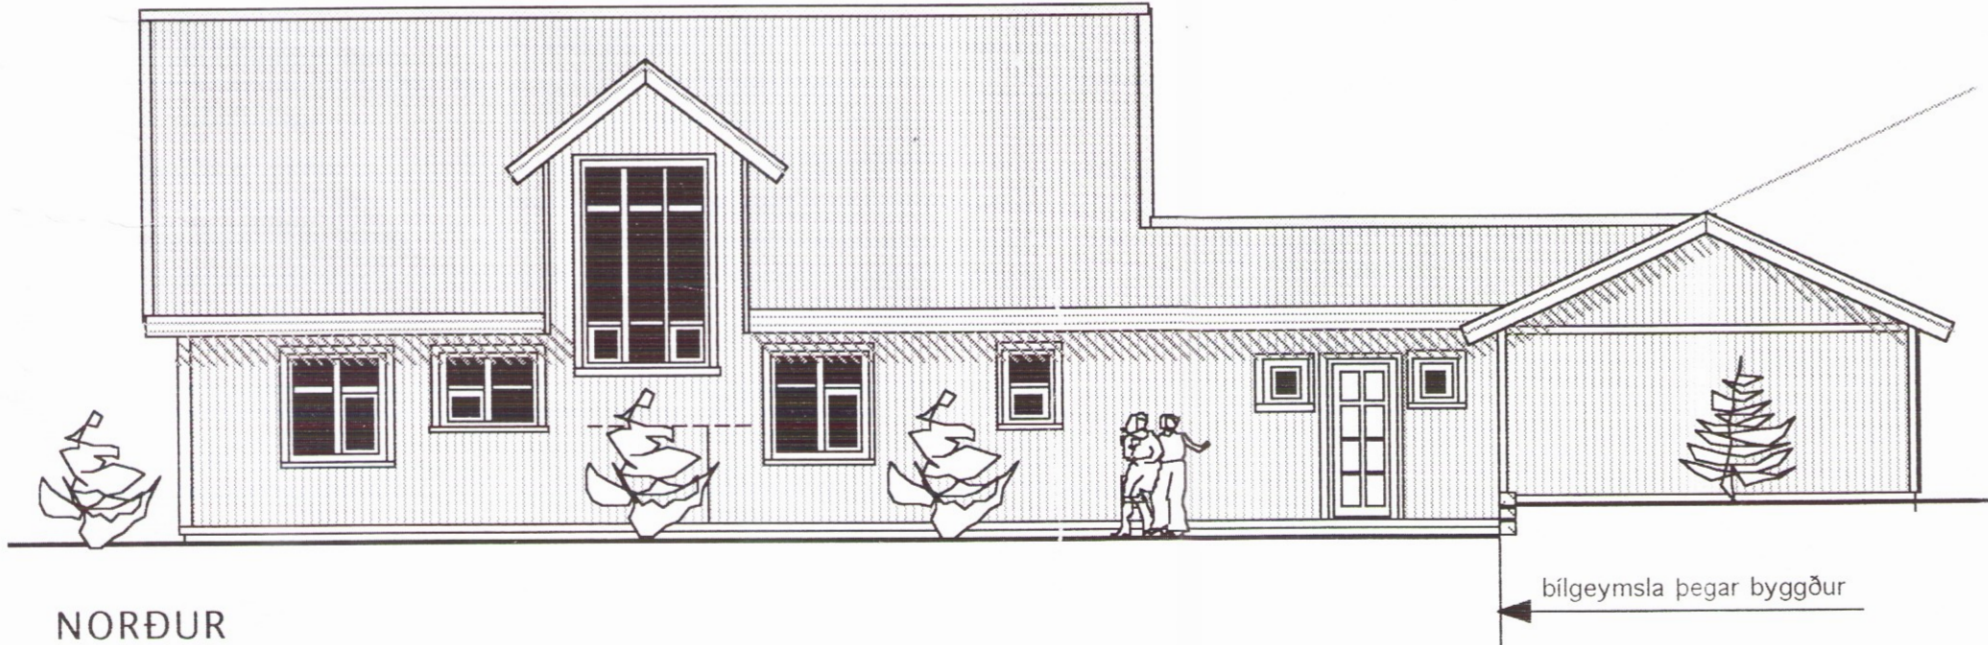
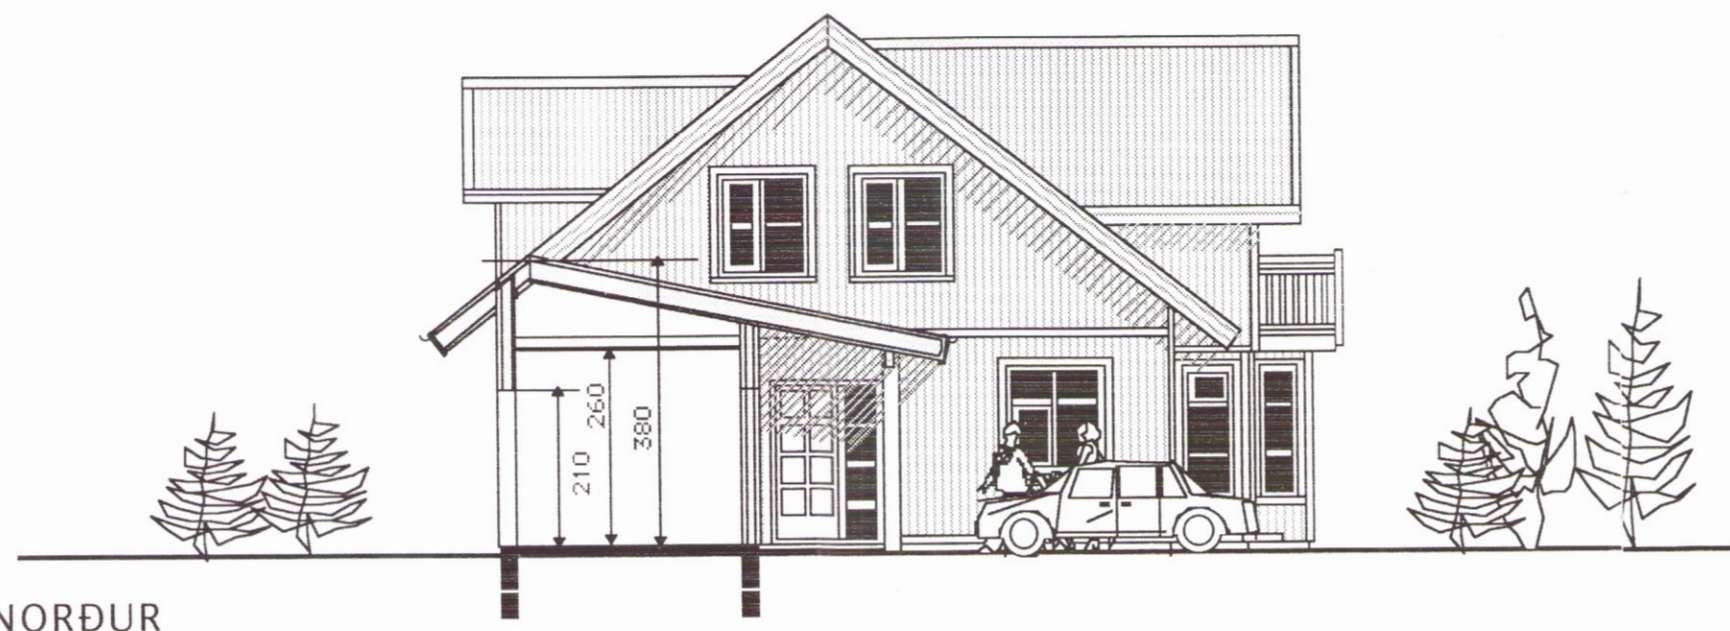


1-9-2003
 Gísli Gunnarsson

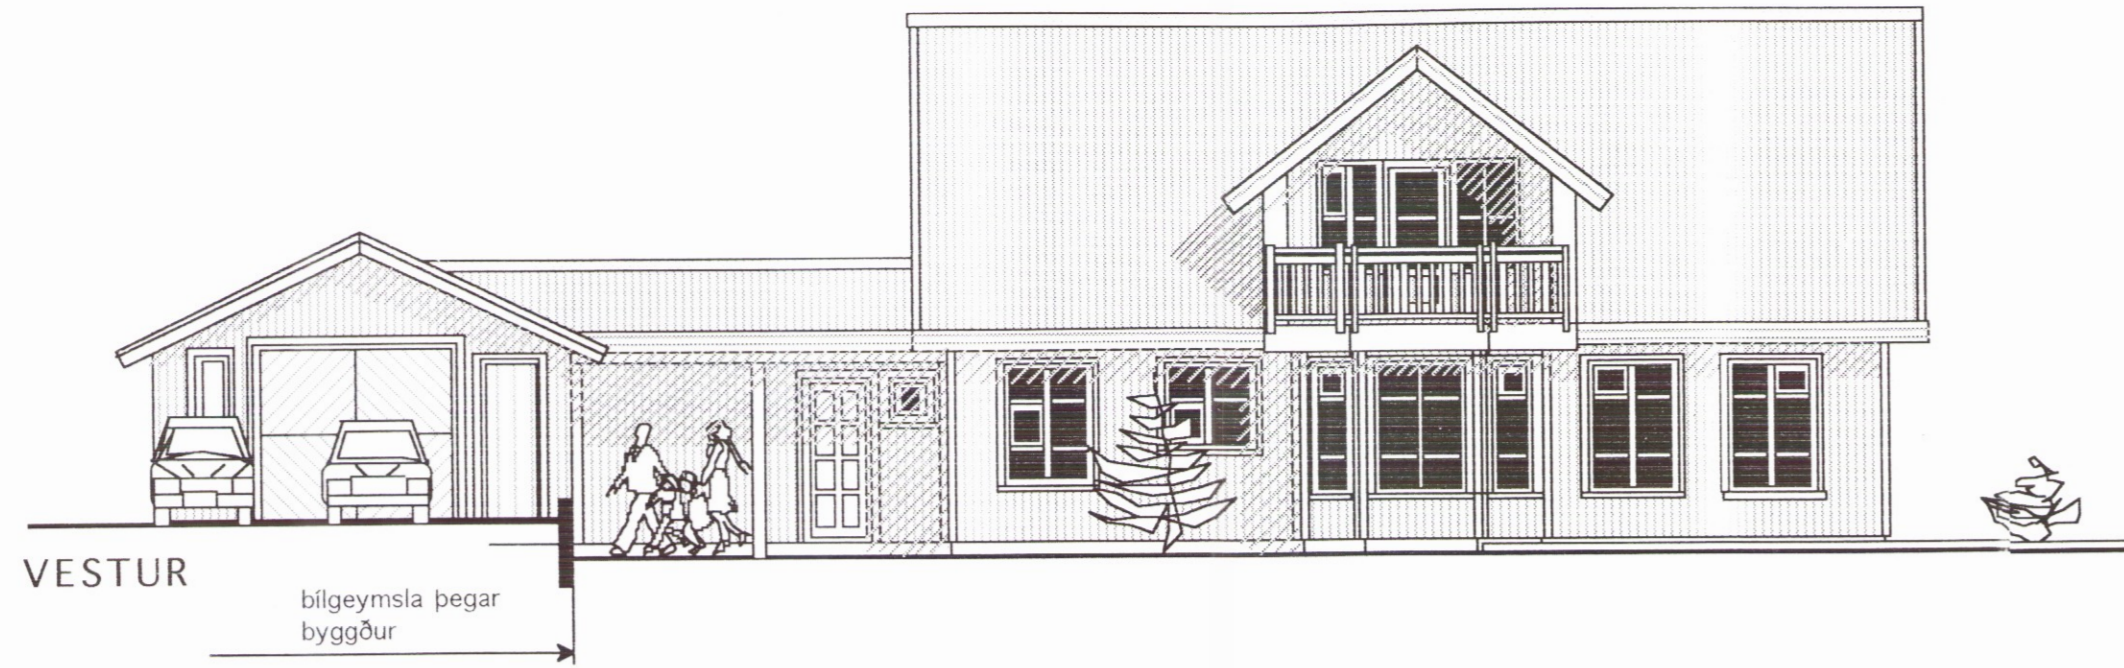

Skráningartafla: Brúnastaðir Hraungerðishrepp										Skrásetjari: Þorsteinn Vigðsson							
Landnúmer: 999999										Kennitala: 080653-2049							
Matshlutanúmer: 00										Úlgáfa: 4.01E							
										Dags.: 12.9.2003							
Uppskipting og lýsing										Stærðir							
D0	D1	D2	D3	D4	D5	D5M	D6	D7	D8	D9	D10a	D10b	D11	D12	D16	D17	
Lokun	Rými hæð-röð	Notkun texti	Höfuð- flokkun	Eignar- hald	Botnflotur m²	Milliflotur m²	Stigar m²	Op m²	Brúflotur m²	Brúflotur sk. < 1,8	Salahæð min	Salahæð max	Brú rúm-mál m³	Nettöflur m²	Birt flatarmál m²	Reiknitala skiptarúm-máls	Skipta- rúm-mál m²
					Matshluti	245,2	0,0	6,0	6,4	238,8	27,7			699,6	207,2	211,1	569,464
					Botn									26,5			
A	01	1. hæð		0101	132,7	0,0	6,0	0,0	132,7	0,0	2,76	3,80	377,3	116,8	132,7	2,84	331,712
A	02	2. hæð		0101	112,5	0,0	0,0	6,4	106,1	27,7	0,70	4,22	295,8	90,4	78,4	2,63	237,752
					1búð	112,5			106,1	27,7			295,8	90,4	78,4		
					1búð	112,5			106,1	27,7			295,8	90,4	78,4		
					Alts	211,1			211,1	569,464			569,464				

TEIKNISTOFAN Verkefni
 BRÚNASTAÐIR
 HRAUNGERÐISHREPP

Heiti
 ÚTLITSMYNDIR
 SKRÁNINGARTAFLA

kv.ári 1:100 verk.nr
 dags. 14 JÚLÍ .2003 dags br. .5. SEPT 2003
 hönnun G. G. teikn nr
 teikn G. G. **A-2**

Hringbraut 17 220 Hafnarfirði
 s. 555-2020 FAX 555-2021
 Gísli G. Gunnarsson BFI kt. 020649-2409
 kvardi@vortex.is

85