


Útlit í austur  
 MKV 1:100

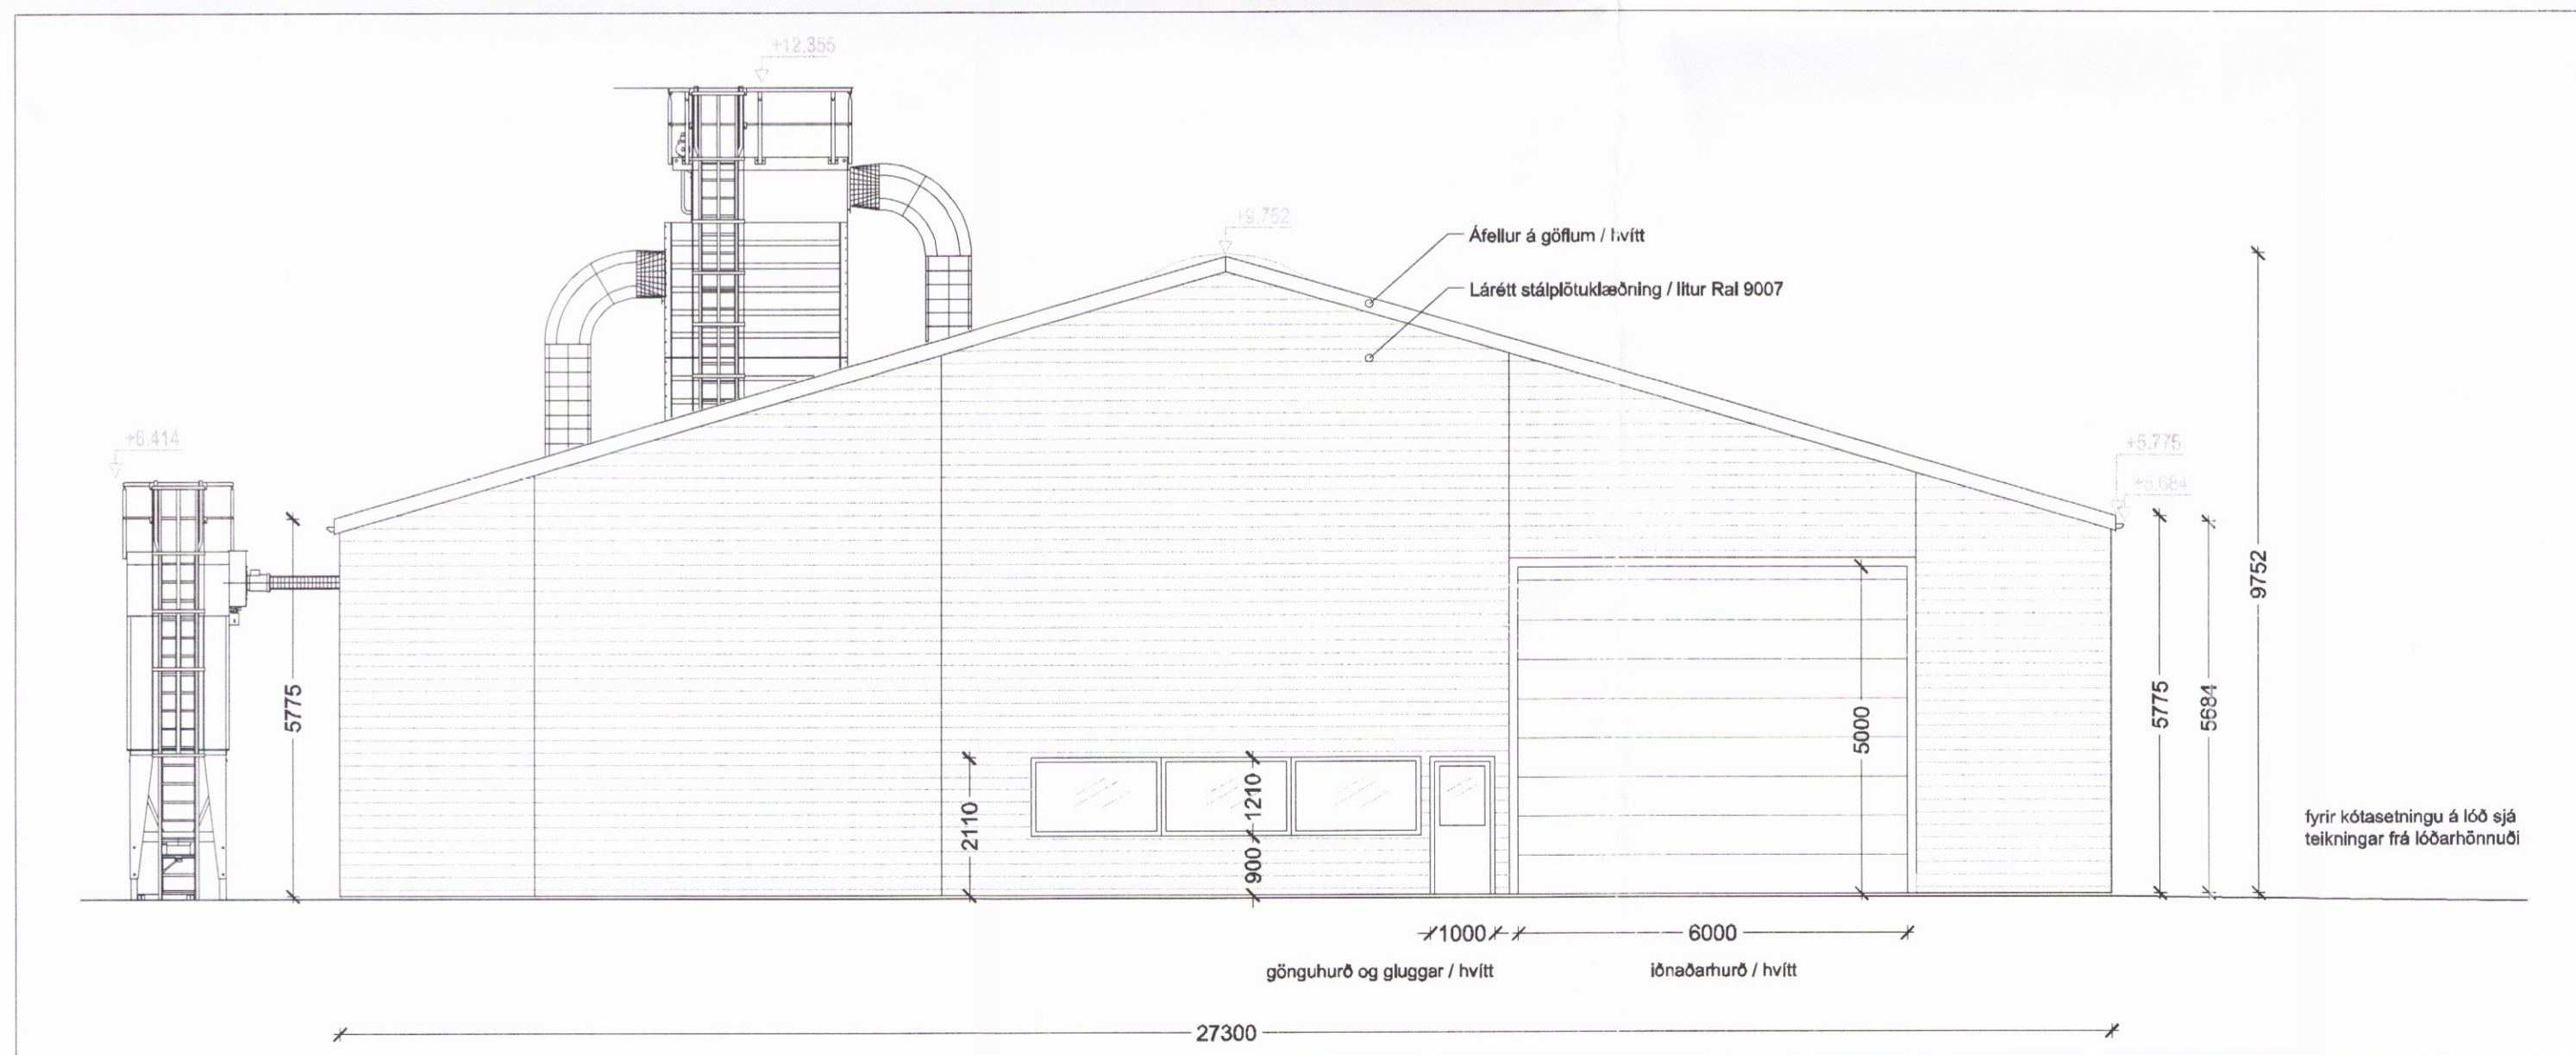

Útlit í vestur  
 MKV 1:100

Númer	Ástæða	Dagur	Byggingarfulltrúi	Staðsetning
3	Útsög og slubúnaður settur inn o.fl.	29.08.2016	BB	SH
2	Inntakarymli fyrir VV eto flutt	31.08.2015	PM	
1	Fyrsta útgáfa	13.07.2015	PM	JP
Útg.	Skýring / Breyting	Daga	Teiknað	Yfirfarid

Límtré Virnet ehf  
 VERKKAUPI / EIGANDI  
**Nýbygging fyrir Steinullarlínu**  
 TEGUND VERKS

**Torfdalur 2**  
 GATA/STAÐSETNING

**Aðaluppdráttur**  
 Útlit í austur og vestur

LANDNÚMÉR: 166898  
 STADGR.: 8710-1-24200050  
 MHL: —  
 MKV.: 1:100  
 BLADSTÆRD: A2  
 ÚTGÁFA DAGS: 29.08.2016  
 TEIKNAD: PM  
 YFIRFARID: —

**1520** **314 - 03**  
 VERKNR. MAPPA SVÆÐI ÁBYRGÐ SFS NR. RADNR. ÚTGÁFA



**BATTERIÐ | ARKITEKTAR**  
 Sigurður Harðarson FAI  
 kt: 030446-3999  
 Hvaleyrarbraut 32 | 220 Hafnarfirði | S: 54 54 700 | batteri@arkitekt.is | www.arkitekt.is