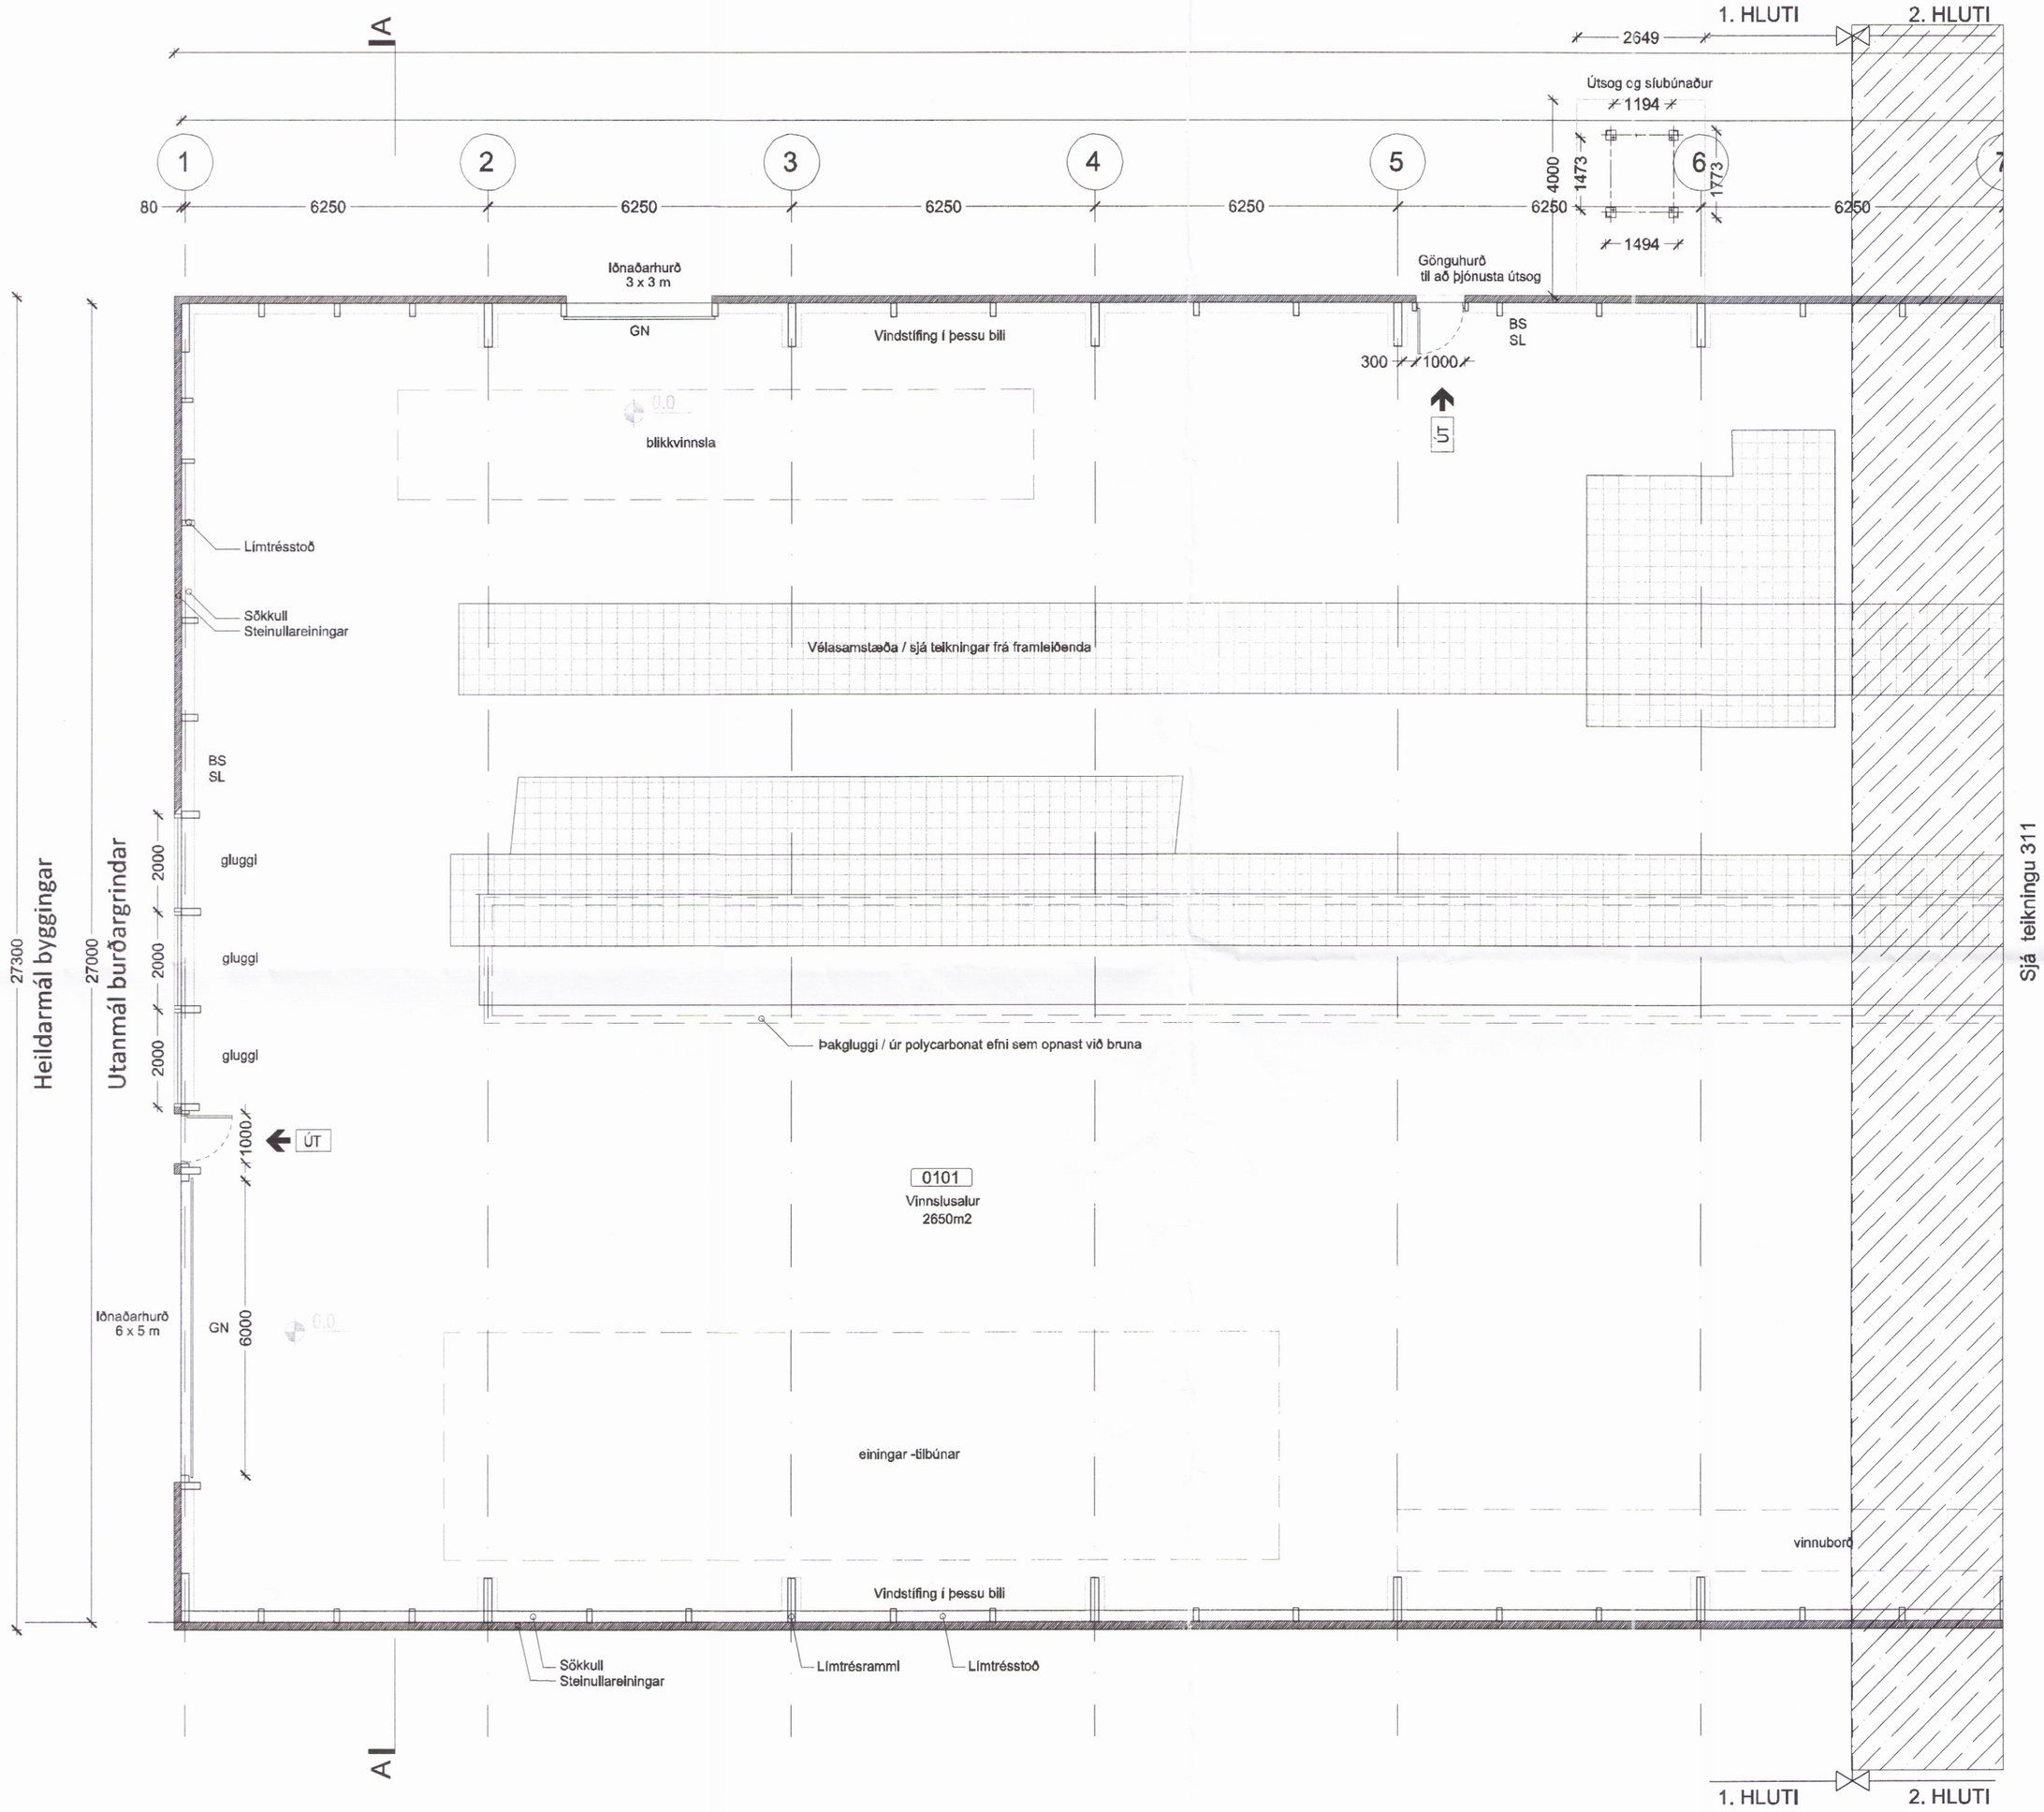

GRUNNMYND 1 af 3 - Sjá líka teikningar 311 og 312
MKV 1:100

Öll mál eru í mm. Mælið ekki af teikningum. Öll mál athugist á staðnum. Ósamræmi í teikningum og vafaatriði skal tilkynna arkitektum strax.

Tölvuskrá: V:\Verk\2015\1520-Limtre_Virnet_Nybygging\MODEL\1520-aðaluppdráttur.dwg