



Skipulags- og byggingarfulltrúi Uppveita hf.
 Yfirfarið
 29. sep. 2016
Rúni Guðn.
 Byggingarfulltrúi

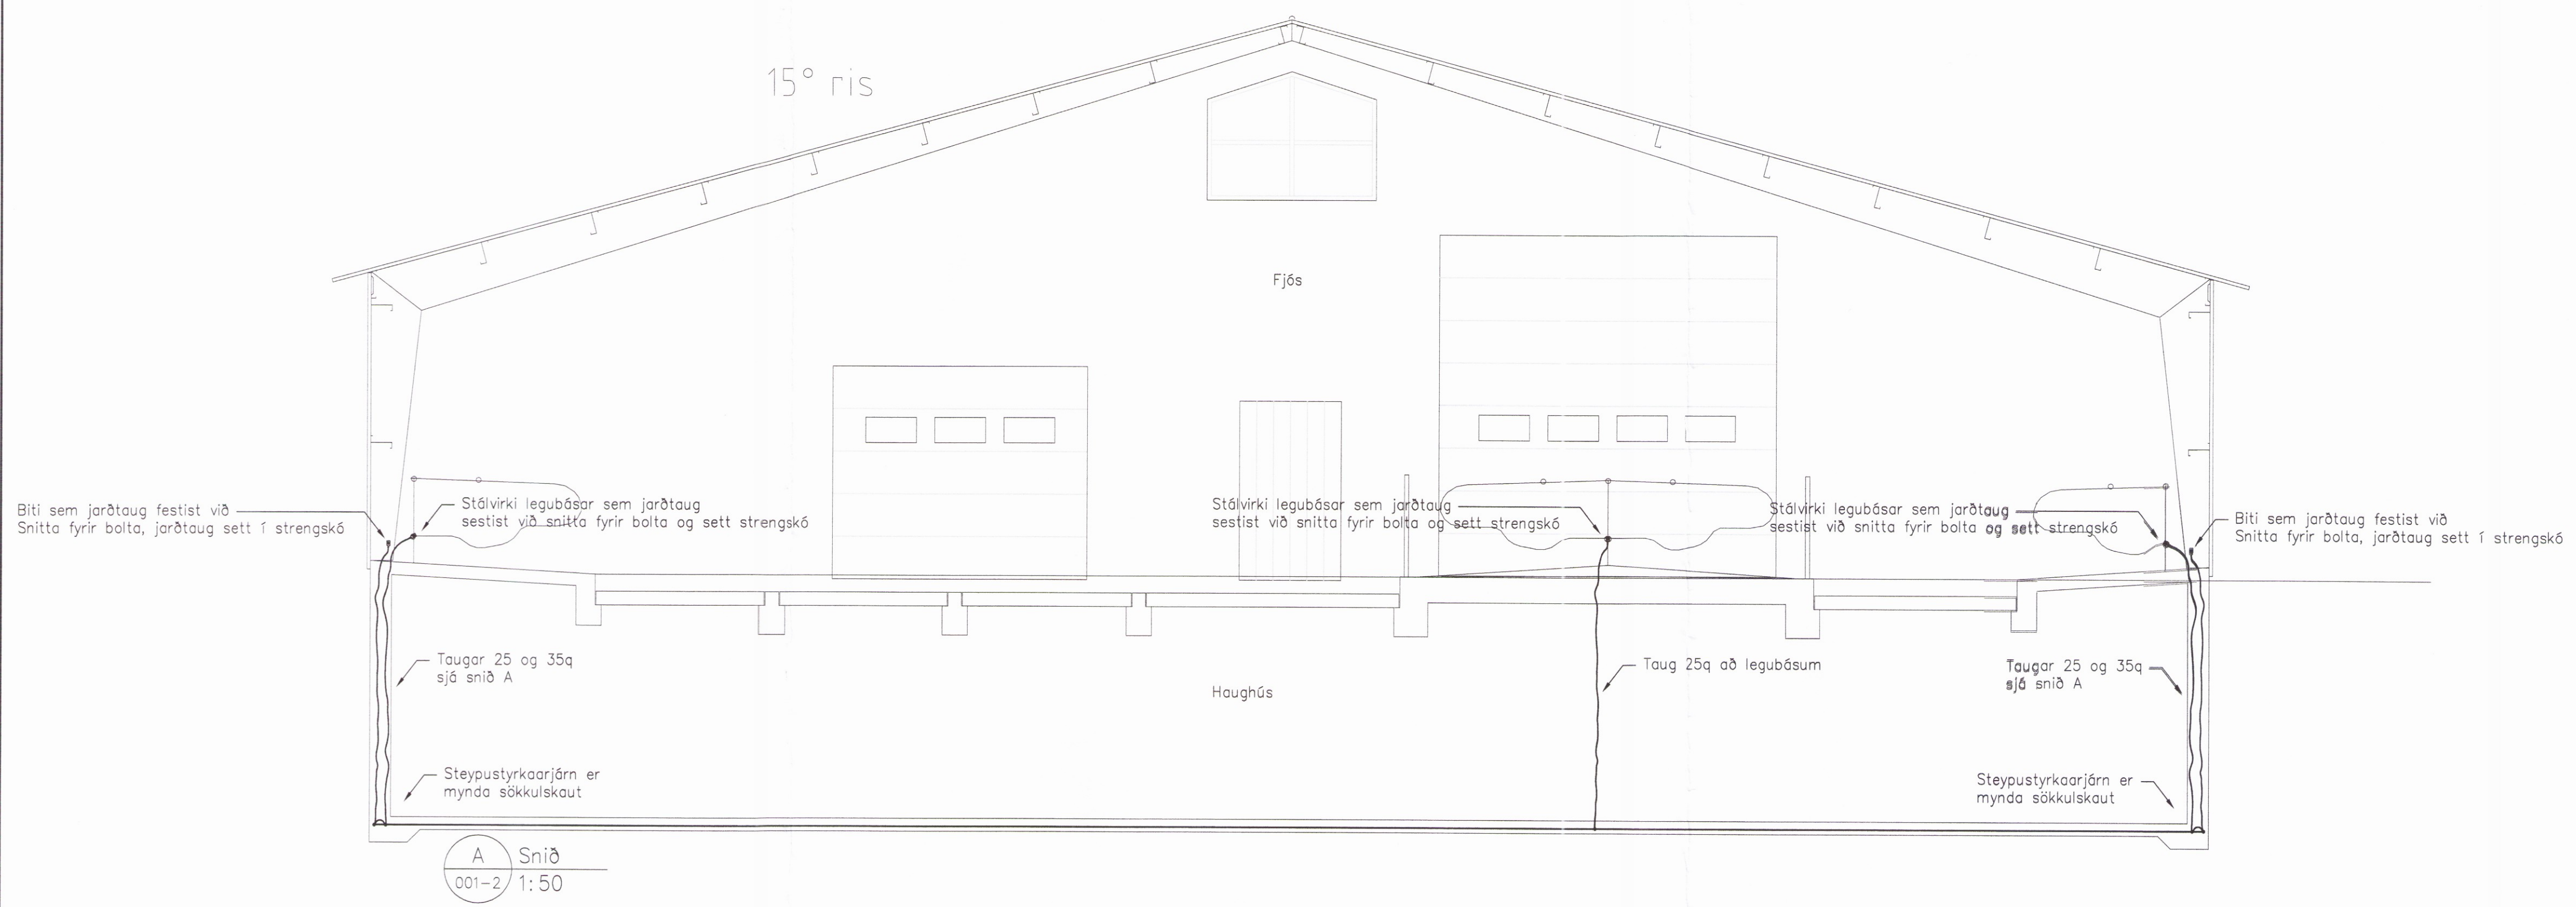



A Snið
001-2 1:50

Dæmigerður frágangur við sökkulskaut


Frágangur á samtengingum Stéyputeina fyrir sökkuljarðskaut

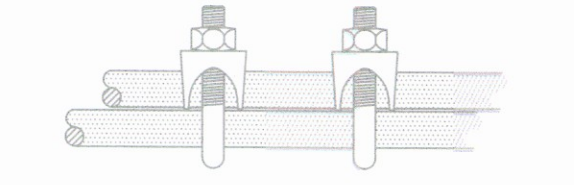

Samtenging stéyputeina Setja skal tvo víralása á hvert samskeyti!

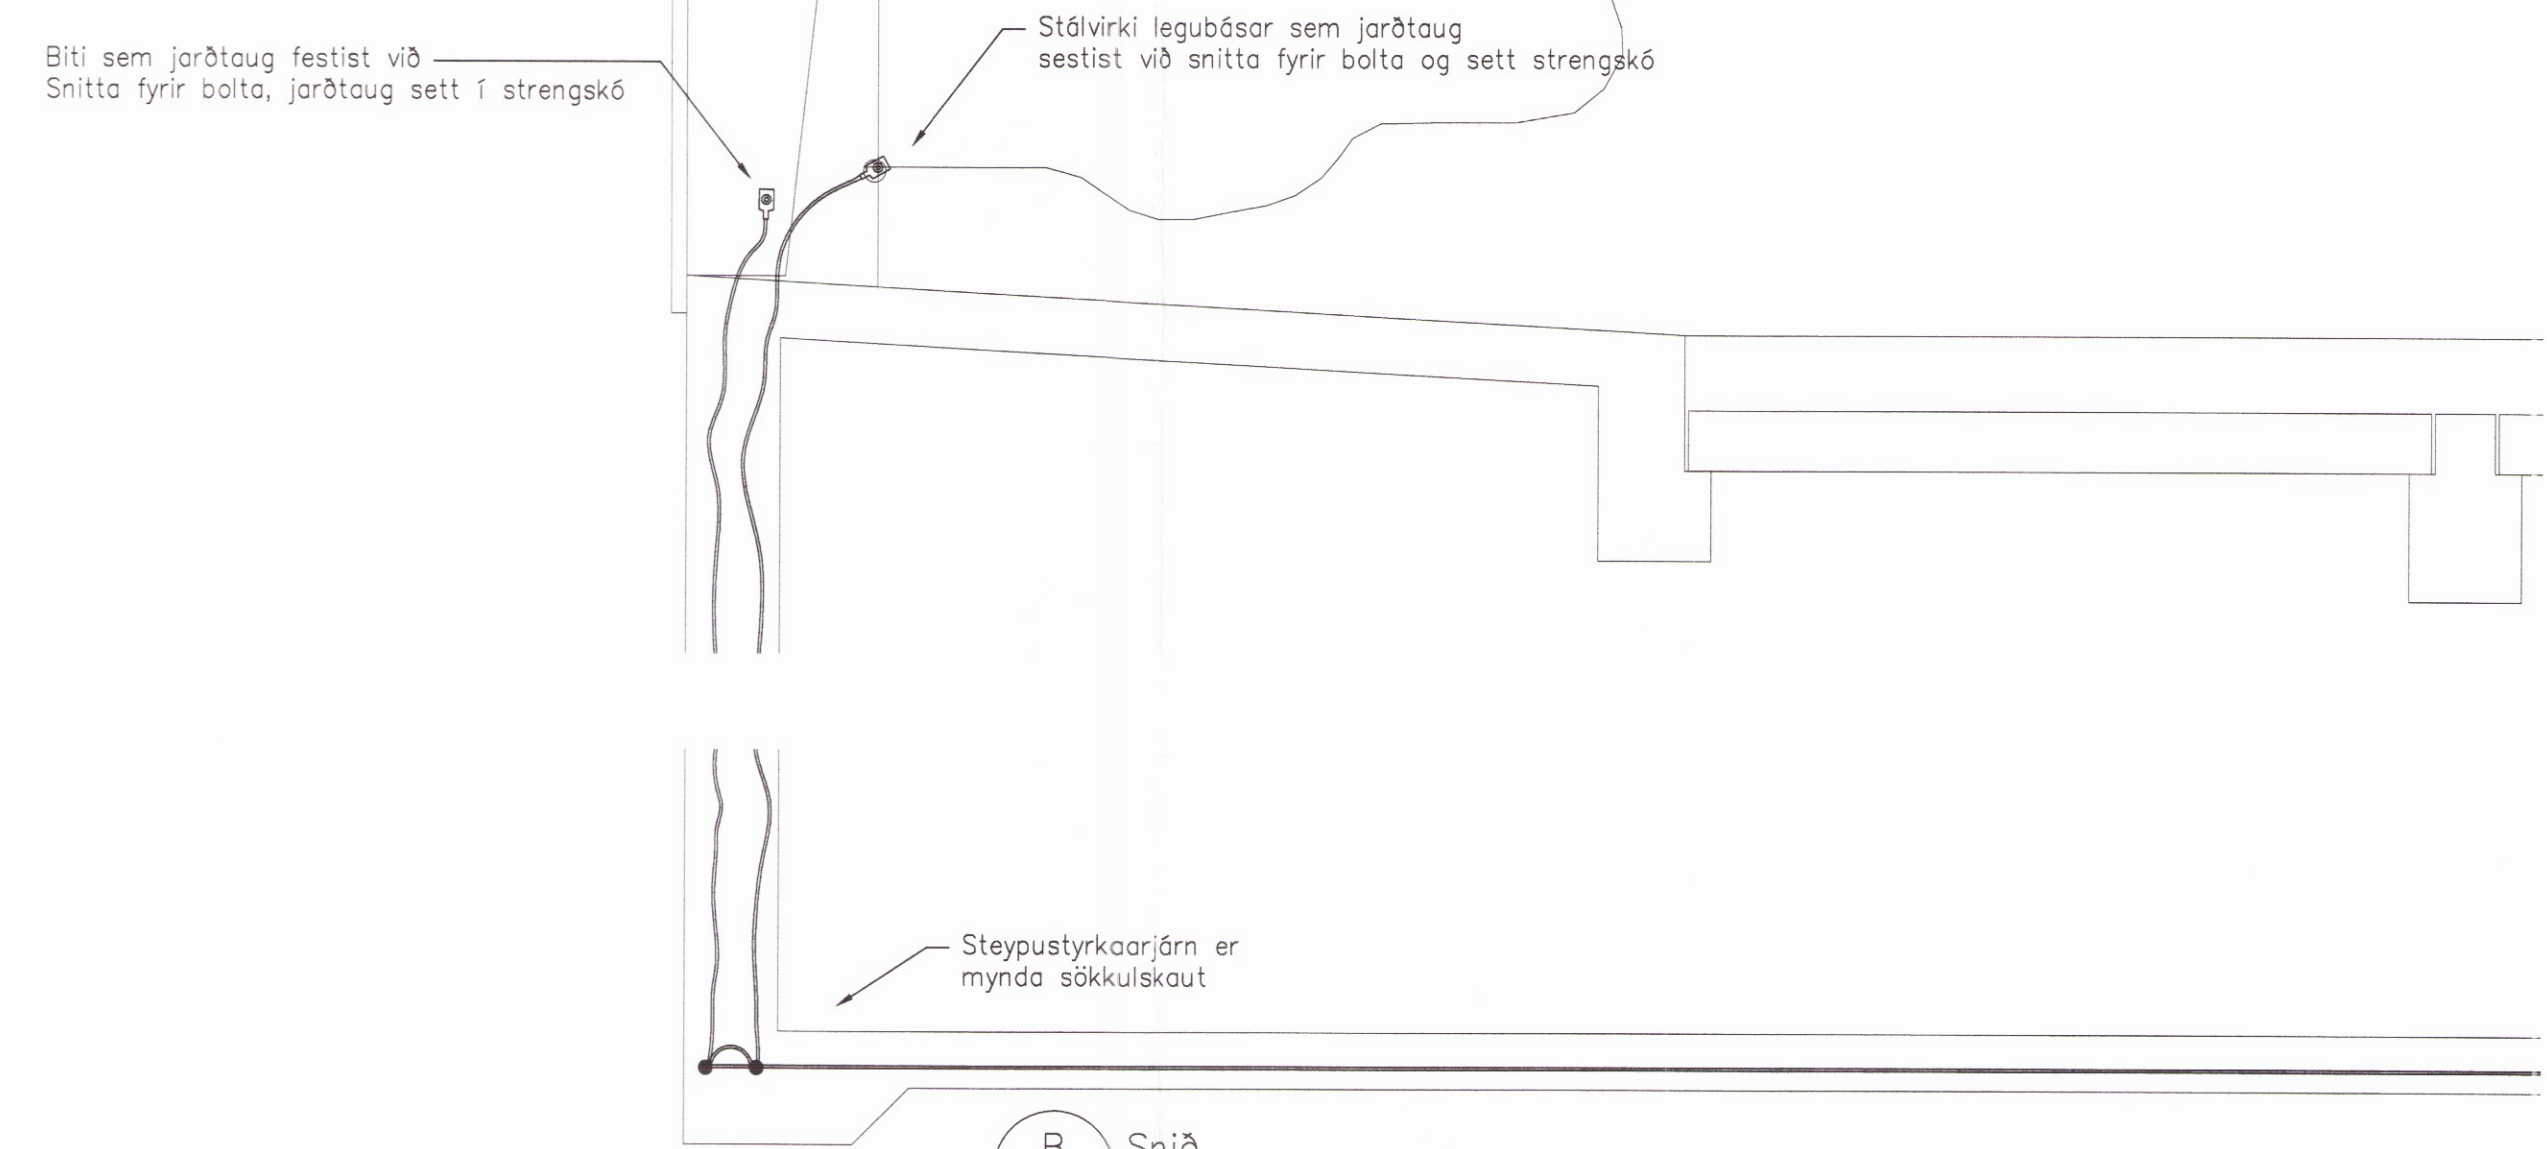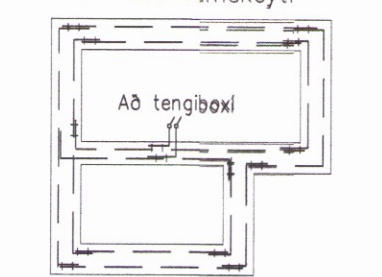

B Snið
001-2 1:50

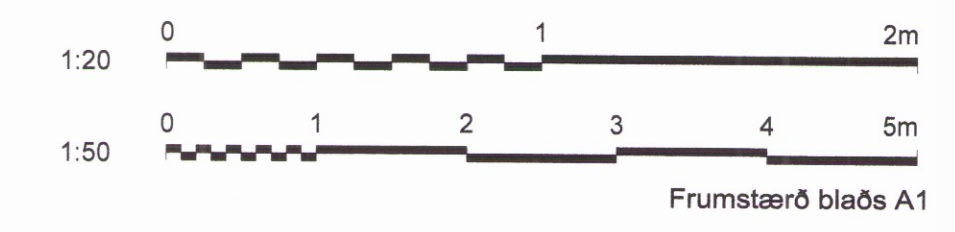

www.verkis.is - sími: +354 422 8000

SAMBÝKKT: Bragi Þór Sigurdósson BPS 300949-2829

A 2016-09-16 VERKTEIKNING BPS BPS EBJ BPS

ÚTG DAGS SKÝRINGAR TEIK HANN RYNT SAMB

MIKLHOLT BLÁSKÓGARBYGGÐ
 FJÓS, STÆKKUN
 Sökkulskautskerfi
 Haughús/Fjós
 Snið A og B

VERKFANG 12169 TEIKNING E05.5.103 A

© Öll rétt og afritun teikningar, að hluta eða í heild er höf skriflegu leyfi höfundar