


V013 - HLIÐARMYND M1:20

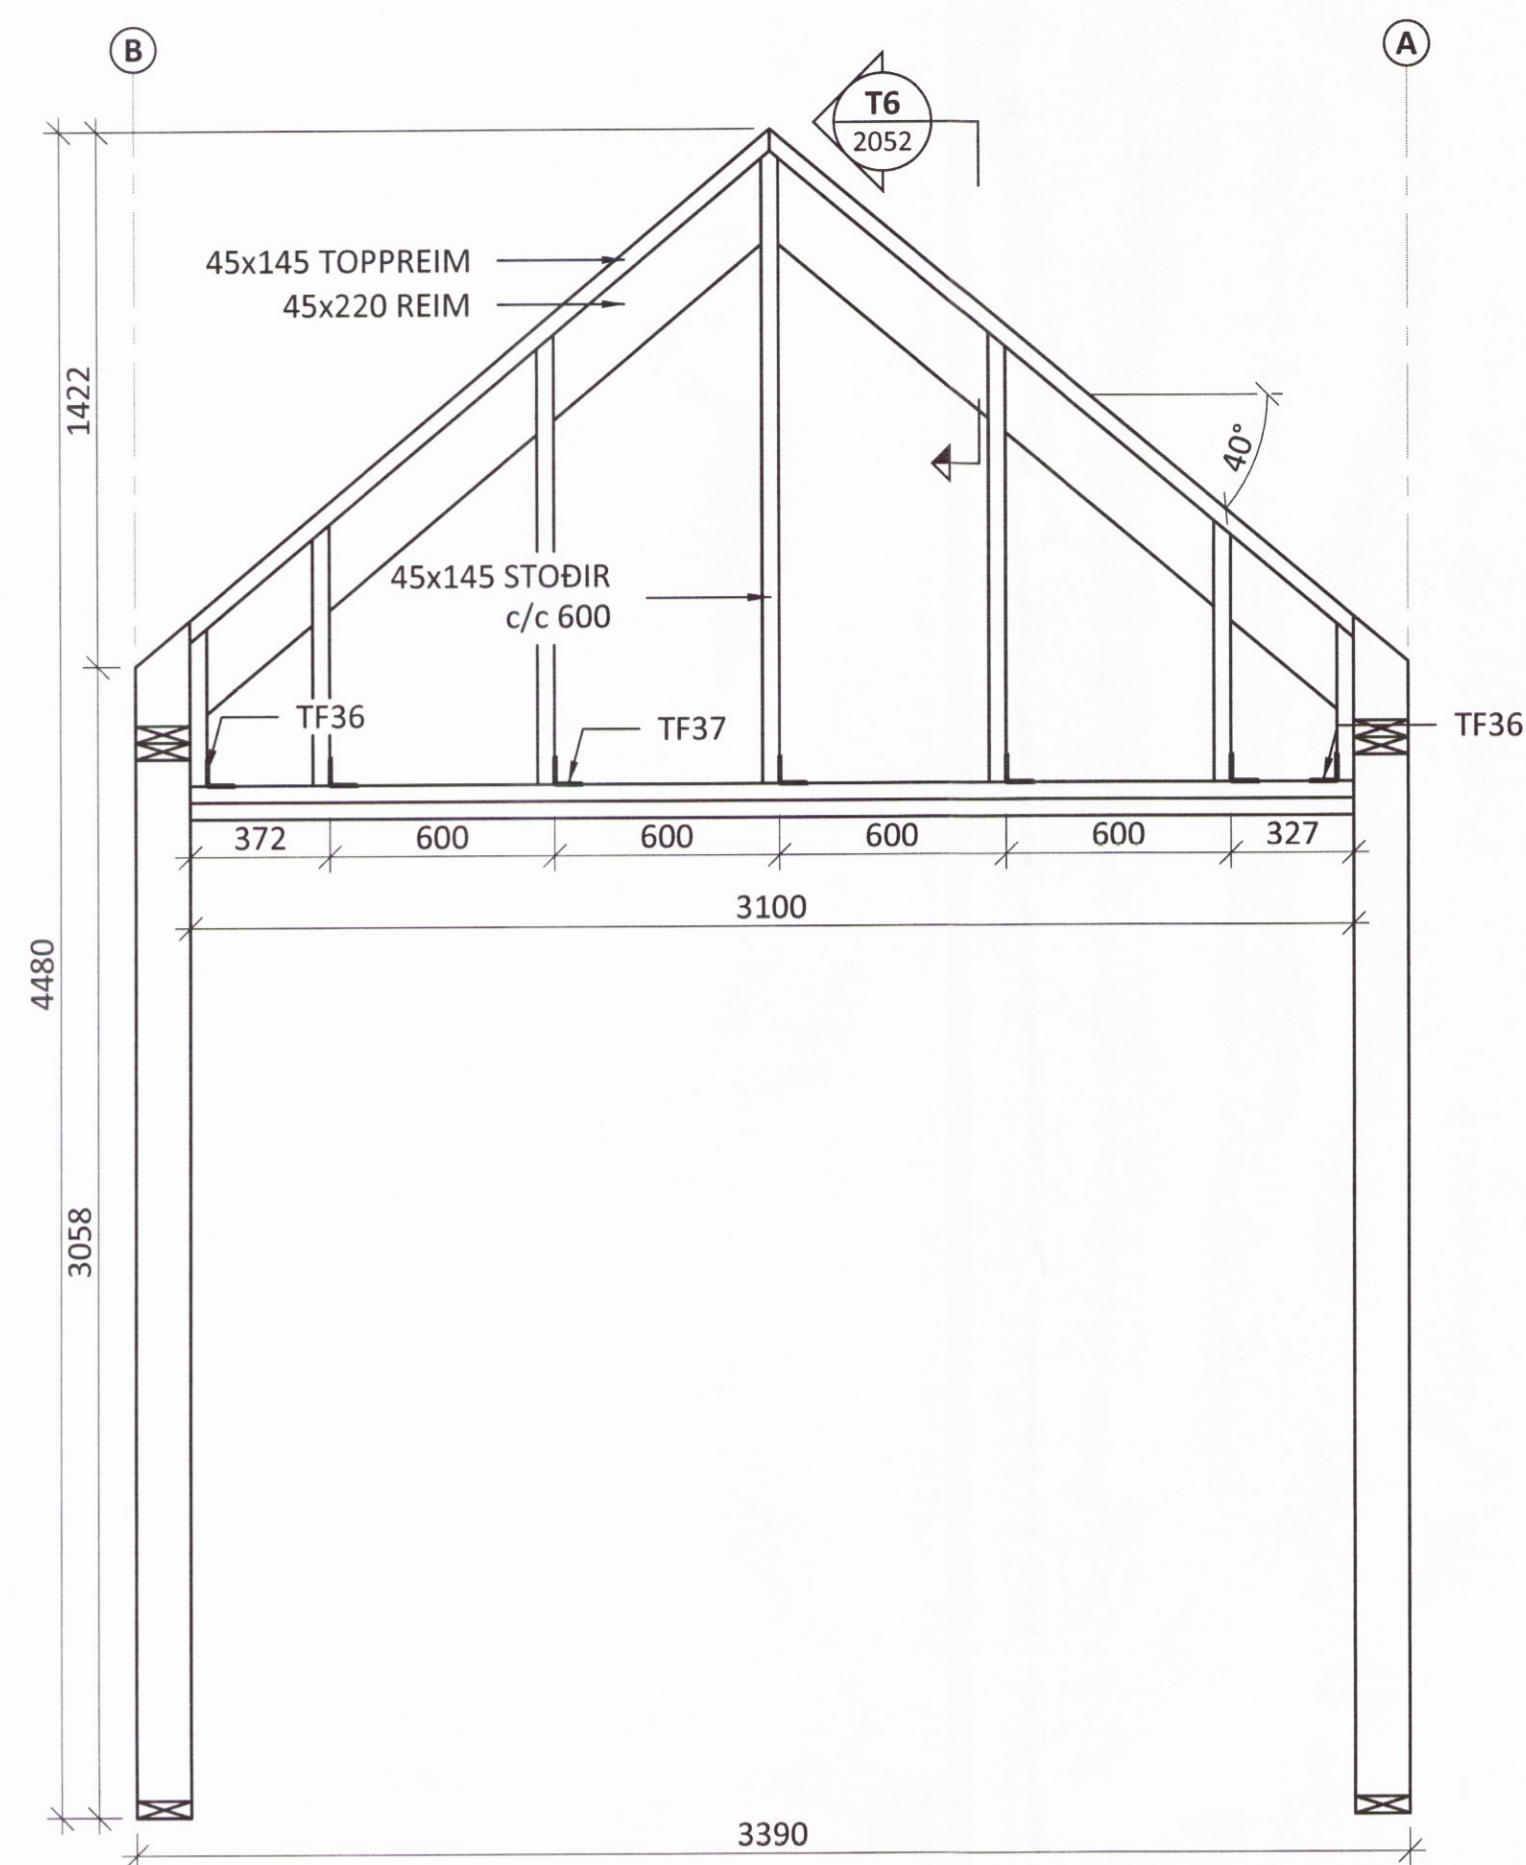

ÁRITUN BYGGINGARFULLTRÚA



SKÝRINGAR:




- SJÁ TEIKNINGU 1-0000 OG FYRIR ALMENNAR SKÝRINGAR
- ÖLL MÁL ERU Í MILLIMETNUM OG ALLIR KÓTAR ERU Í METRUM

TIMBURVIRKI:

- SETJA SKAL LAUSHOLT MILLI VEGGSTOÐA MAX c/c 1200 FEST MEÐ 2stk 5,0x100 SKRÚFUM Í HVORA STÖÐ
- INNVEGGI/ÚTVEGGIR SKULU KLÆDDIR MEÐ 9mm GRENKROSSVIÐ ÖÐRUM MEGIN NEMA ANNAD SÉ TEKIÐ FRAM. SAMSKYTTI PLATNA SKULU ALLTAF VERA FYR STÖÐ EDA LAUSHOLTI. KROSSVIÐ SKAL LÍMA OG NEGLA MEÐ 28/50 BYSSUSAUM c/c 100 Á ÚTHRING PLATNA OG c/c 200 INNAN PLATNA
- ÞAR SEM TIMBUR LIGGUR AÐ STEYPU SKAL LEGGJA EITT LAG AF TJÖRUPAPPA Á MILLI.

ÞAKVIRKI:

- SJÁ KENNISNIÐ TEIKN. 2052
- OFAN Á SPERRUR KOMA 35x70 TIMBURLISTAR SKRÚFAÐIR Í HVERJA SPERRU MEÐ 2stk 5,0x100 SKRÚFUM.
- OFAN Á TIMBURLISTA KEMUR 25x150 NEGLT Í TIMBURLISTA MEÐ 28/65 BYSSUSAUM Í HVERT BORD.
- ÞAKJÁRN SKAL NEGLT MEÐ 4,2x60 ÞAKSAUM. MILLI FYRSTU TVEGGJA RADA FRÁ ÞAKBRÚN SKAL VERA 150mm OG NEGLT Á VÍXL Í BÁRUR OG EFTIR ÞAD 450mm Á MILLI RADA INN Á ÞAKIÐ OG NEGLT Í AÐRA HVERJA BÁRU. NEGLA SKAL LANGSAMSKYTTI MILLI NAGLARADDA.

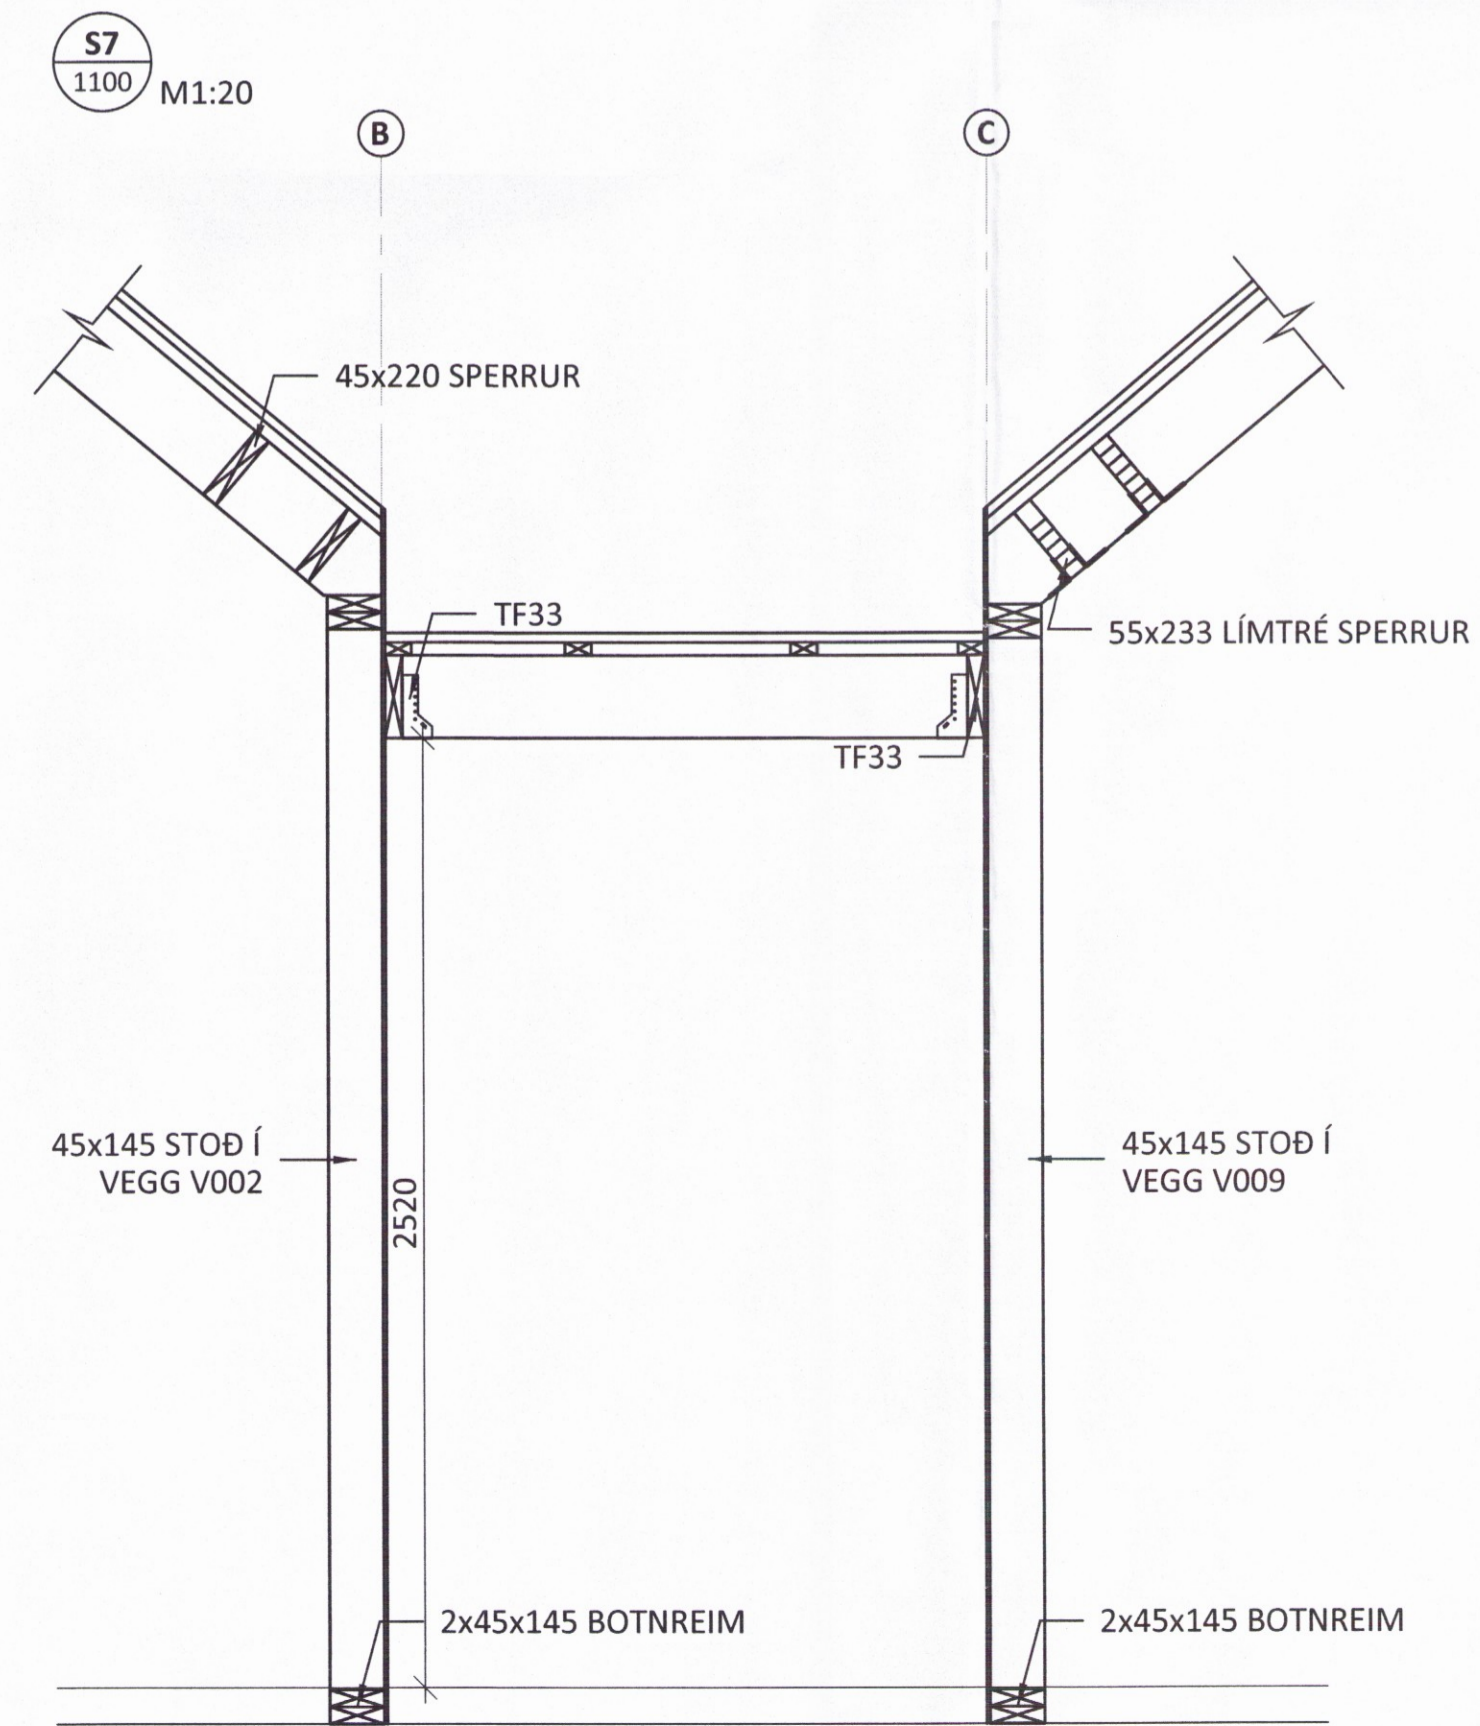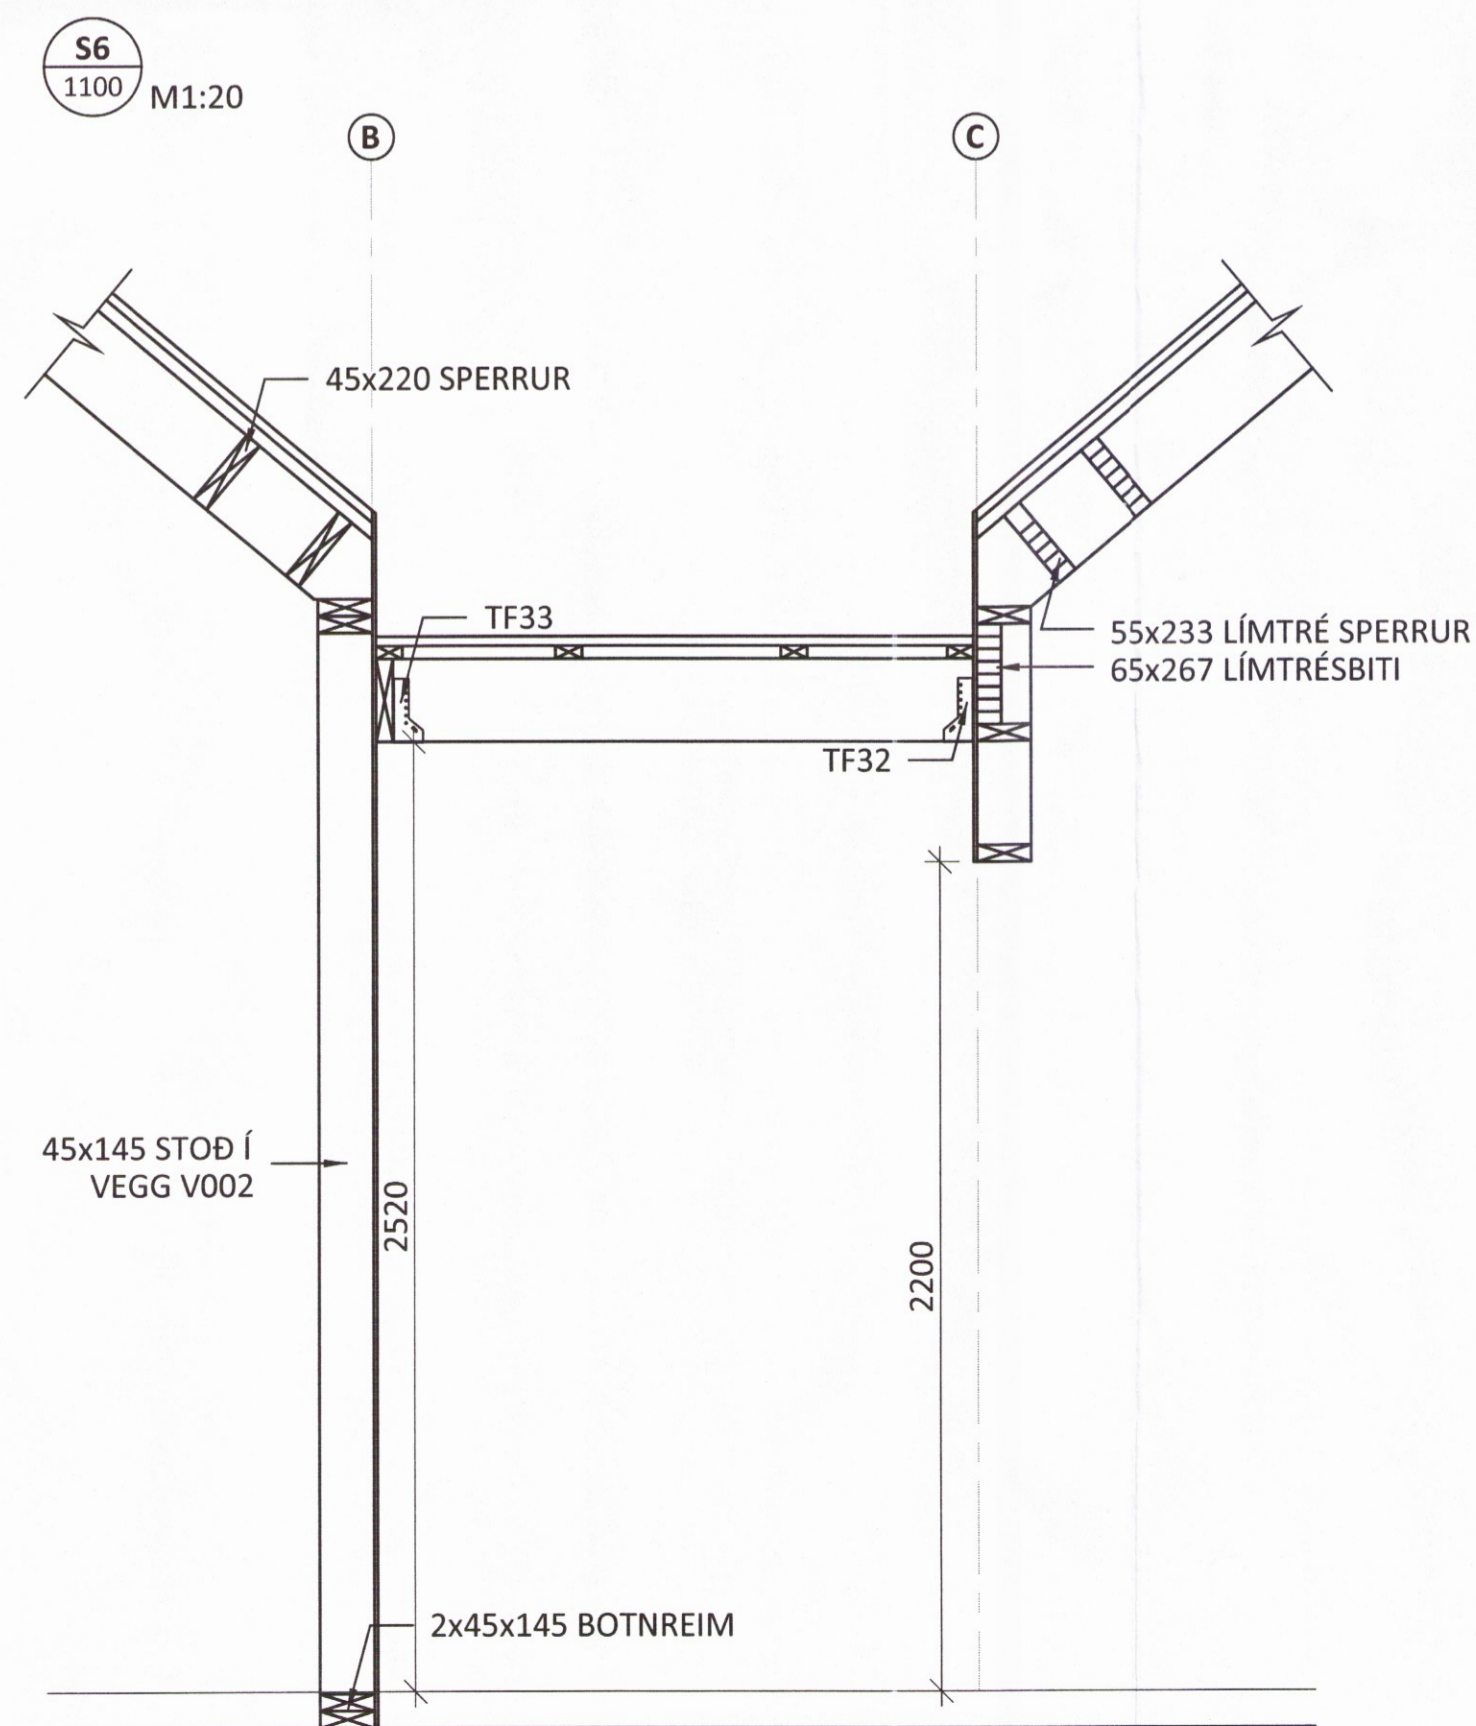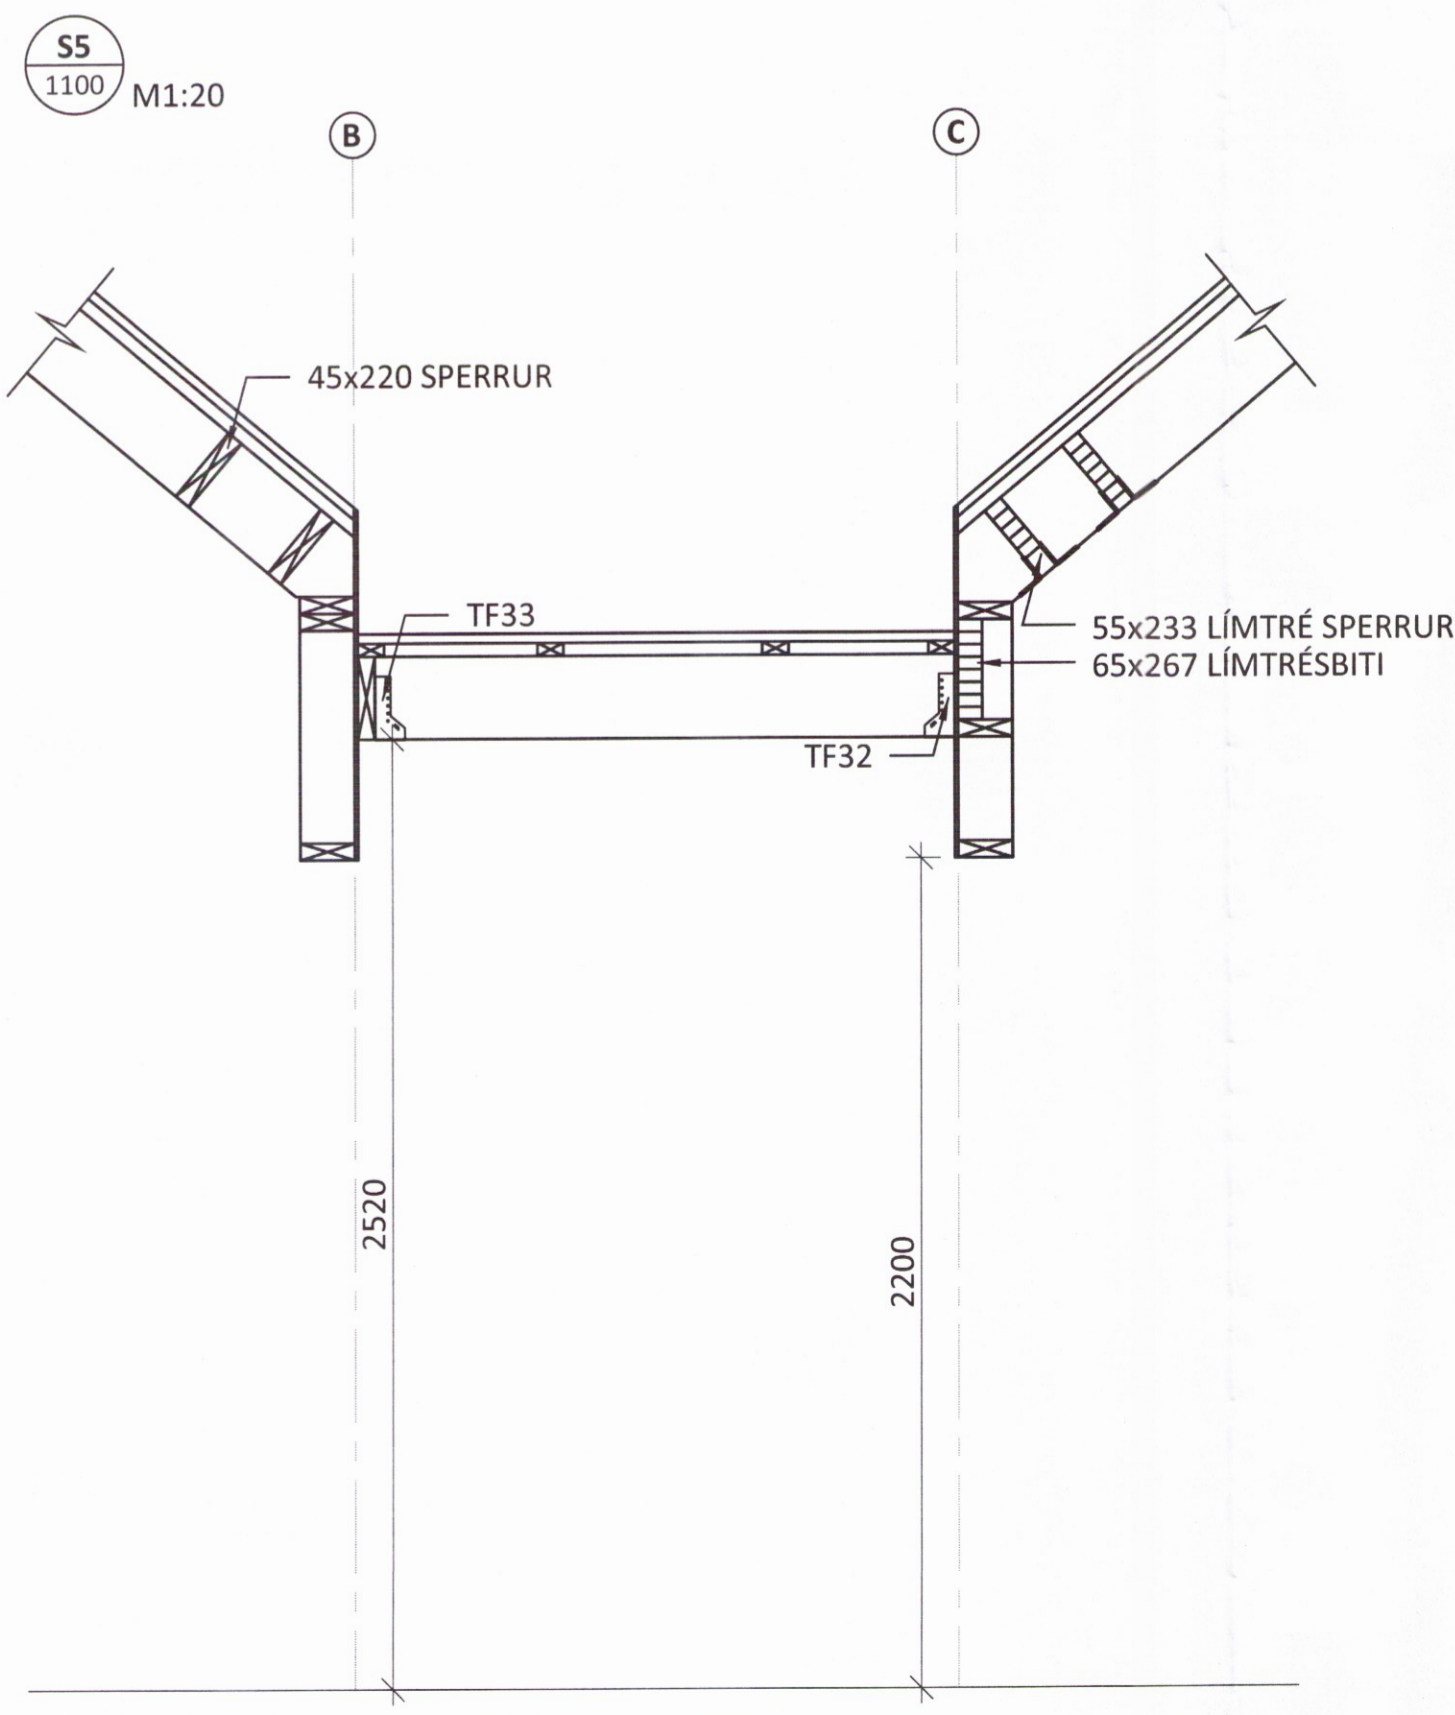

ÁRITUN HÖNNUNARSTJÓRA:

[Signature]

BR.	DAGS.	BREYTING



KIÐJABERG 126 801 SELFOSS
 SUMARHÚS
 BURÐARVIKRI
 VEGGIR
 HLIÐARMYNDIR

SAMPYKKT: <i>[Signature]</i>			
HÖNNUÐUR ÁP	YFIRFARIÐ ÞÓ	DAGS. ÚTÉ 26.08.16	DAGS. BREYT.
MKV. (A1) 1:20	VERKNR. 15164	TEIKN. NR. 1 - 2005	BREYT.
Ferill ehf. Mörkin 1 108 Reykjavík Sími: 575 1600 Fax: 575 1601 www.ferill.is			