Skipulags- og byggingarfulltrúi Uppsveita bs.
Samþykkt
05 OKT. 2016
Byggingarfulltrúi

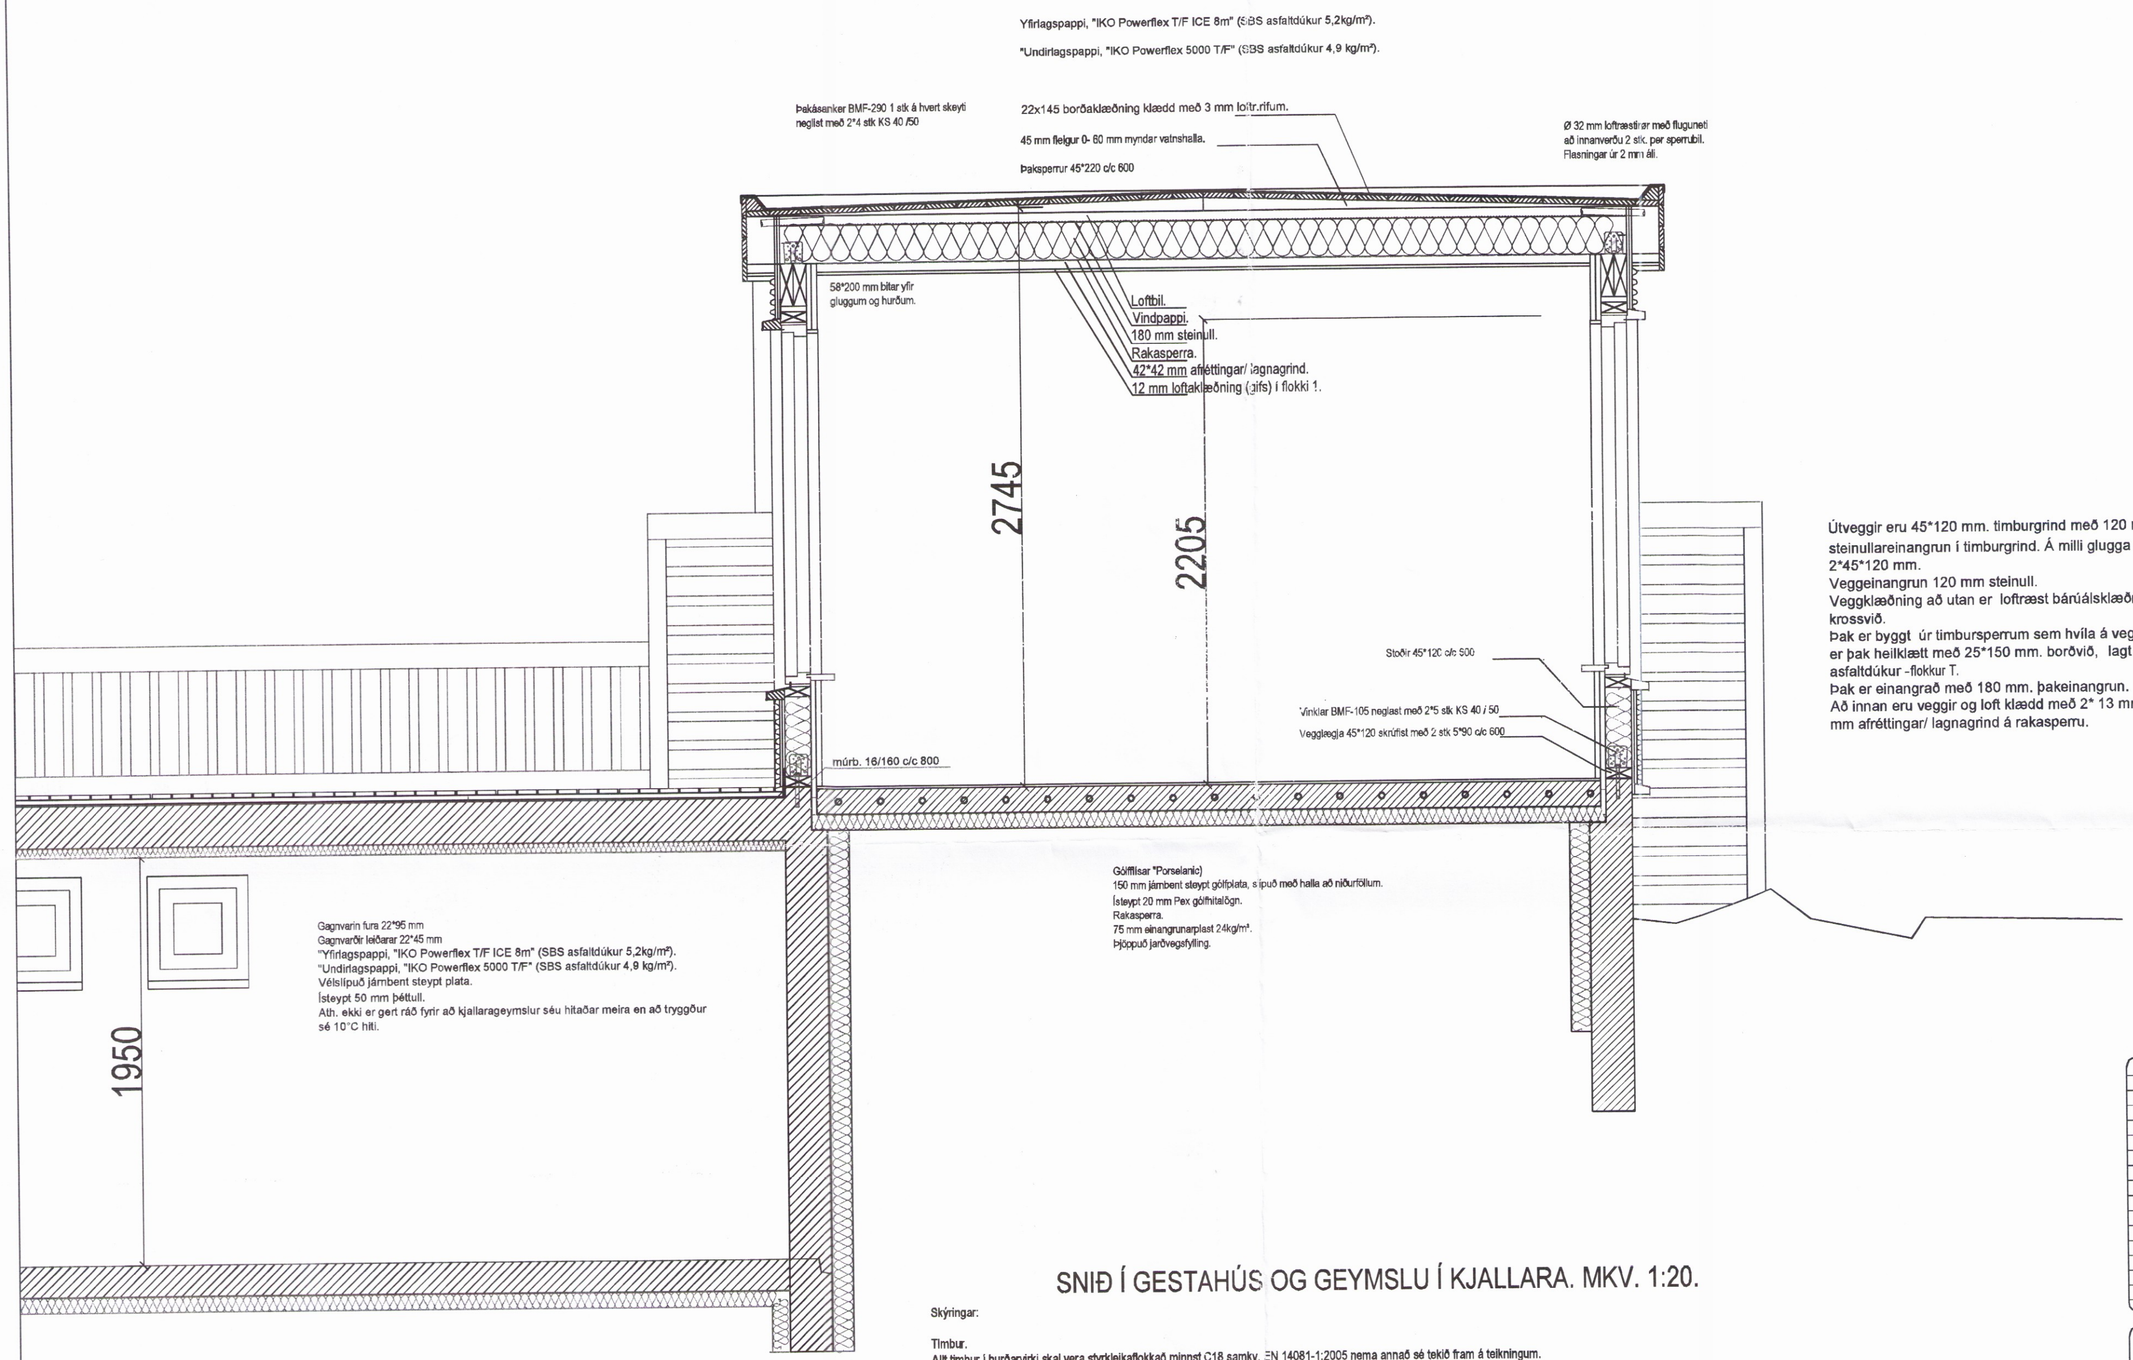

SNIÐ Í GESTAHÚS OG GEYMSLU Í KJALLARA. MKV. 1:20.

Skýringar:

Timbur.
Allt timbur í burðarvirki skal vera styrkleikaflokkað minnst C18 samkv. EN 14081-1:2005 nema annað sé tekið fram á teikningum.
Timbur sem leggst að eða í steypu skal fúaverja á viðurkendann hátt. Leggja skal tjörupappa í milli trés og steypu.

Festingar.
Allt stál í festingum skal vera S 235 og allir boltar uppfylla styrkleikaflokk 4,6 samkv. DS 412.
Undir bolta og rær skal setja skinnur sem eru 3 x þvermál bolta. Allar stálfestingar, boltar og skrúfur skulu vera heitgalvanhúðuð.

Stál.
Allt stál í burðarvirki skal vera S 235 samkv. ÍST-DS 412 nema annað sé tekið fram á teikningum.
Allt stál innanhús skal grunna með ryðvarnarmálningu. Allt stál utanhúss skal heitgalvanhúða.

Steypa.
Sökklar/ Sökkulveggir.
Brotþolsflokkur: C25/30 samkv. EN 206-1:2000
Áreytisflokkur: XC2 / XC3
Vatnssementstala: skal vera minni en 0,50
Loftmagn: 5-7 %
Sigmál: S3-S4 mm.

Breytingar:

Efni:	Dags.	Teikn.	Yfirf.:

FAGRIÁS KIÐJABERGI. (LÓÐ NR. 39).

Landnúmer: 177609

Séruppdráttur. Númer. 004.

Efni: snið/ byggingalýsing.
Mælikvarði: 1 : 20 .
Frumstærð blaðs: A2
Teiknað: Sig. Þ. Verk nr: 00626
Yfirfarið: Sig. Þ. Teikn. nr: 004
Dagsetning útgáfu: 01-09-2016 Endursk:

STH. teiknistofan ehf.
Strandgötu 11.
220 Hafnarfirði.
kt. 510298-2769.
Sími 5651510.
teiknistofan@simnet.is.
Áritun aðalhönnuðar.
1/9/16
Sigurður Þorvarðarson byggingafræðingur bfl. kt. 141250-4189.

91618