
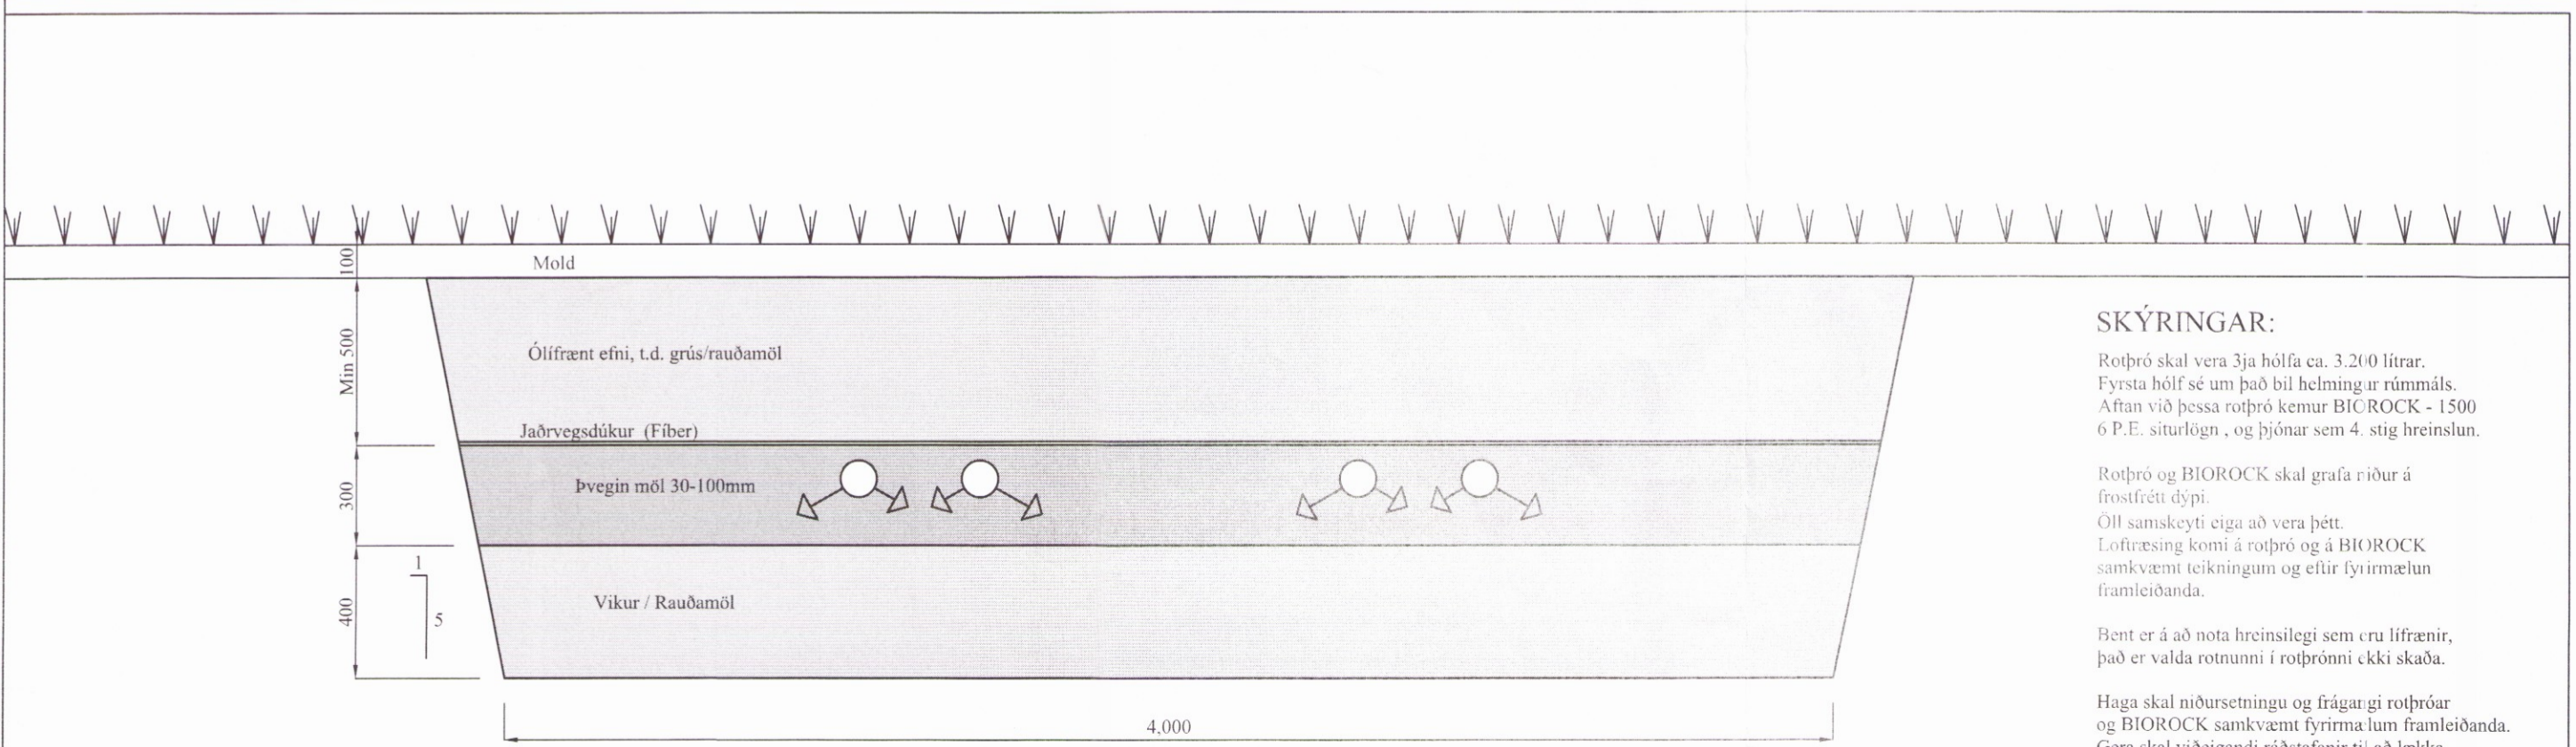


4 Klanna

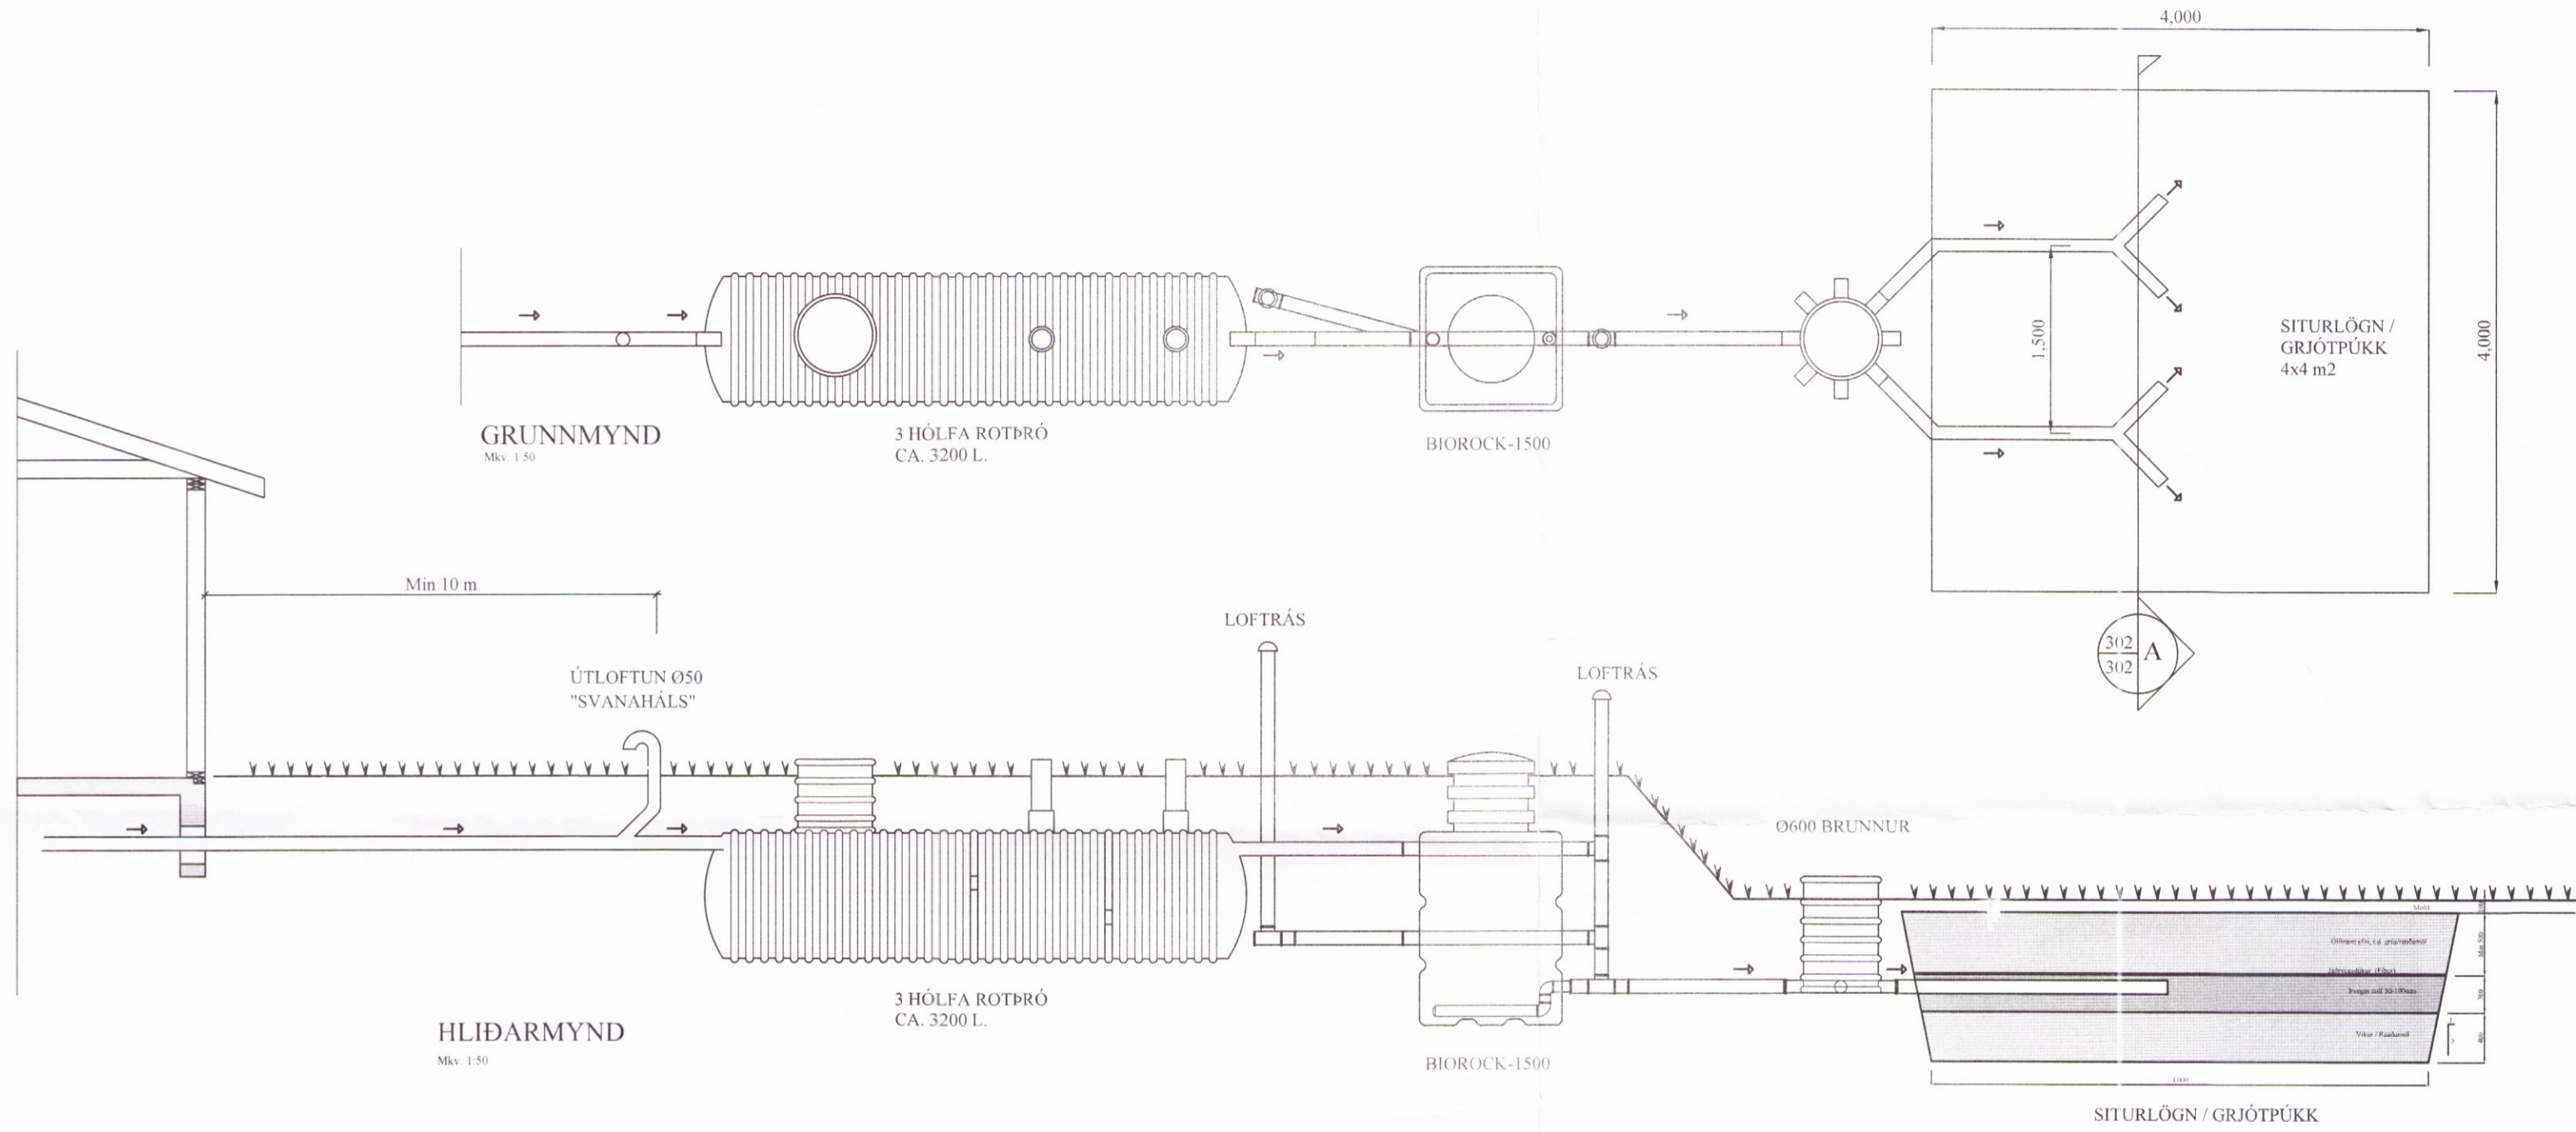

SNÍÐ A
 302/302
 Mkv. 1:20

SKÝRINGAR:

Rotþró skal vera 3ja hólfa ca. 3.200 lítrar. Fyrsta hólfa sé um það bil helmingur rúmmáls. Aftan við þessa rotþró kemur BIOROCK - 1500 6 P.E. siturlögn, og þjónar sem 4. stig hreinslun.

Rotþró og BIOROCK skal grafa riður á frostfrétt dýpi. Öll samskyrti eiga að vera þétt. Lofuræsing komi á rotþró og á BIOROCK samkvæmt teikningum og eftir fyrirætlun framleiðanda.

Bent er á að nota hreinsilegi sem eru lífrænar, það er valda rotunni í rotþrónni ekki skaða.

Haga skal niðursetningu og frágangi rotþróar og BIOROCK samkvæmt fyrirliggjandi framleiðanda. Gera skal viðeigandi ráðstafanir til að lækka grunnvatnsstöðu umhverfis rotþró og siturlögn ef með þarf.

BR	DAGS	BREYTING		
B1	26.09.2016	Biorock siturlögn	KG	

HJARDARHOLTI 11
 800 SELFOSSI
 Sími: 783 4180
 NETFANG: kjartangardars@gmail.com

SGHUS
 EYRAVEGI 65
 800 SELFOSSI
 Sími: 578 3344
 NETFANG: sghus@sghus.is
 VEFANG: www.sghus.is

EFFORT TEIKNISTOFA 016.16 18.06.14

Ölfusvatn 7, Grímsnes og Grafningshr.
 Grunnmynd rotþróar og siturlögn. Kvarði 1:50
 Sníð af siturlögn Kvarði 1:20
 Skýringar

HANNAÐ:	TEIKNAD	DAGSETNIG	VERKNÚMER
KG	KG	06.04.2016	2015-08
SKRÁARNAFN	SAMÞYKKT	130555-7649	TEIKNING NÚMER:
Ölfusvatn 7 Lagnir.dwg	<i>Ásgrímur</i>		302-B1

9635