

Burðarvirki veggir

Forsteyptir úteggir eru verksmíðuframléiddir samlokuveggir. 70mm veðurkápa, 100mm einangrun og 150mm burðareining að innan.

Bending veðurkápa er K189 bendinet og K10 meðfram öllum brúnum og kringum öll op.

Bending burðareiningar er tvö net K257 og tvö K12 meðfram öllum brúnum og kringum öll op.

Tenging byrgða samkvæmt lausnum framleiðanda eininga.



Burður þakvirki

Límré skal vera í flokki GL-32 skv. í evrópskum stöðlum, allur saumur og tengi "galv".
 Timbur úr gæðaflokki C18
 Boltar skulu vera M8.8.

Hönnun og framkvæmd verksins skal vera í samræmi við gildandi staðla og reglugerðir.

Vindstífing og jarðskjálftastífing, 100mm x 10mm er sóð á innsteypta plötu í burðareiningu úteggja.

Sjá nánar á sérteikningum þakframleiðanda.

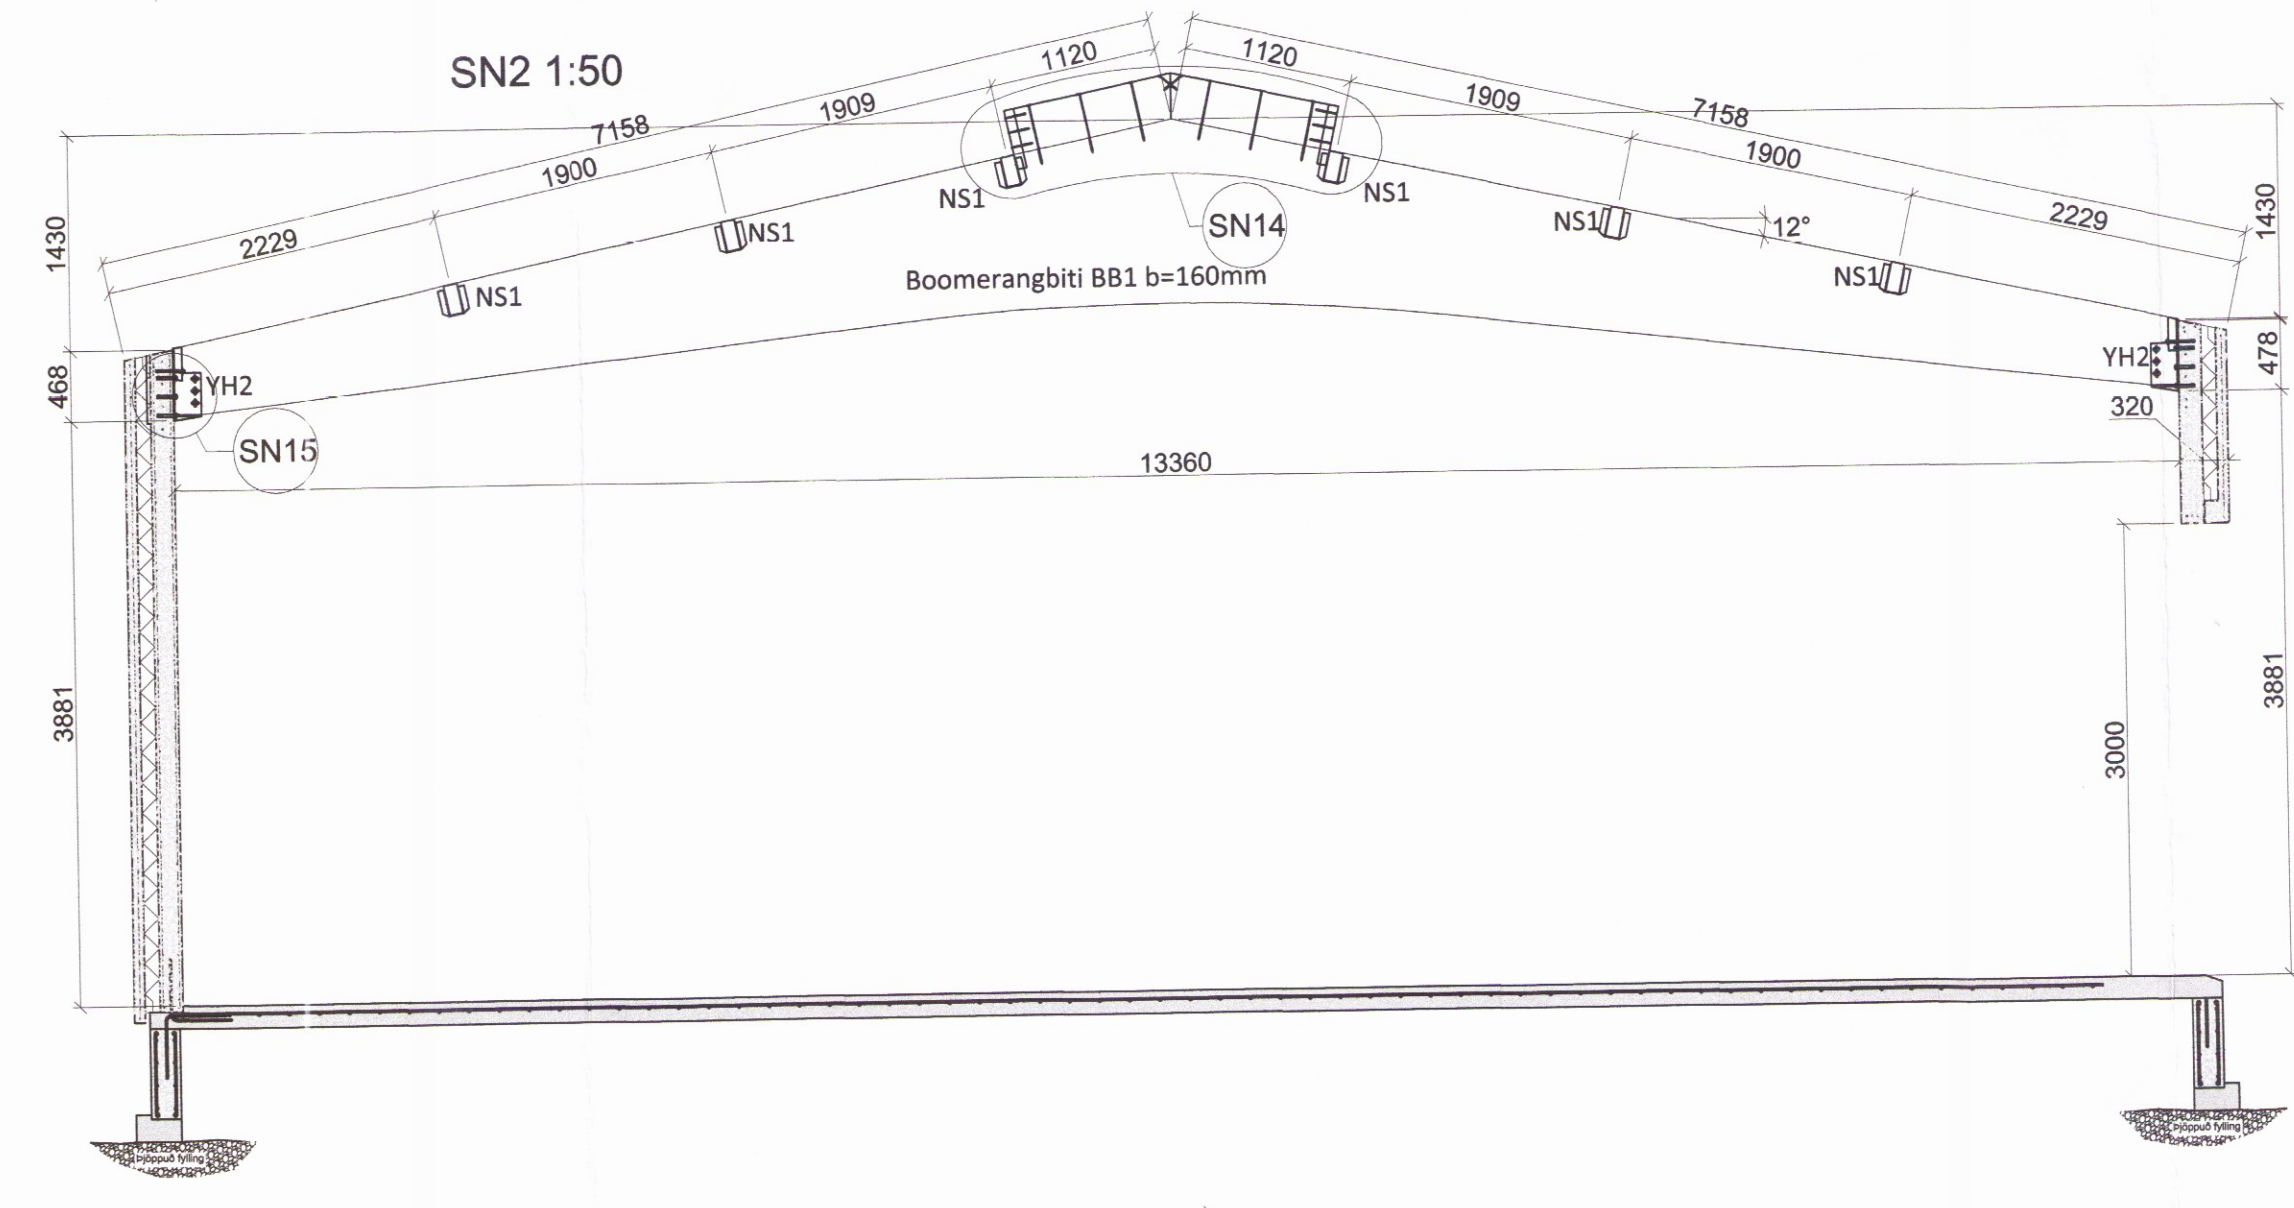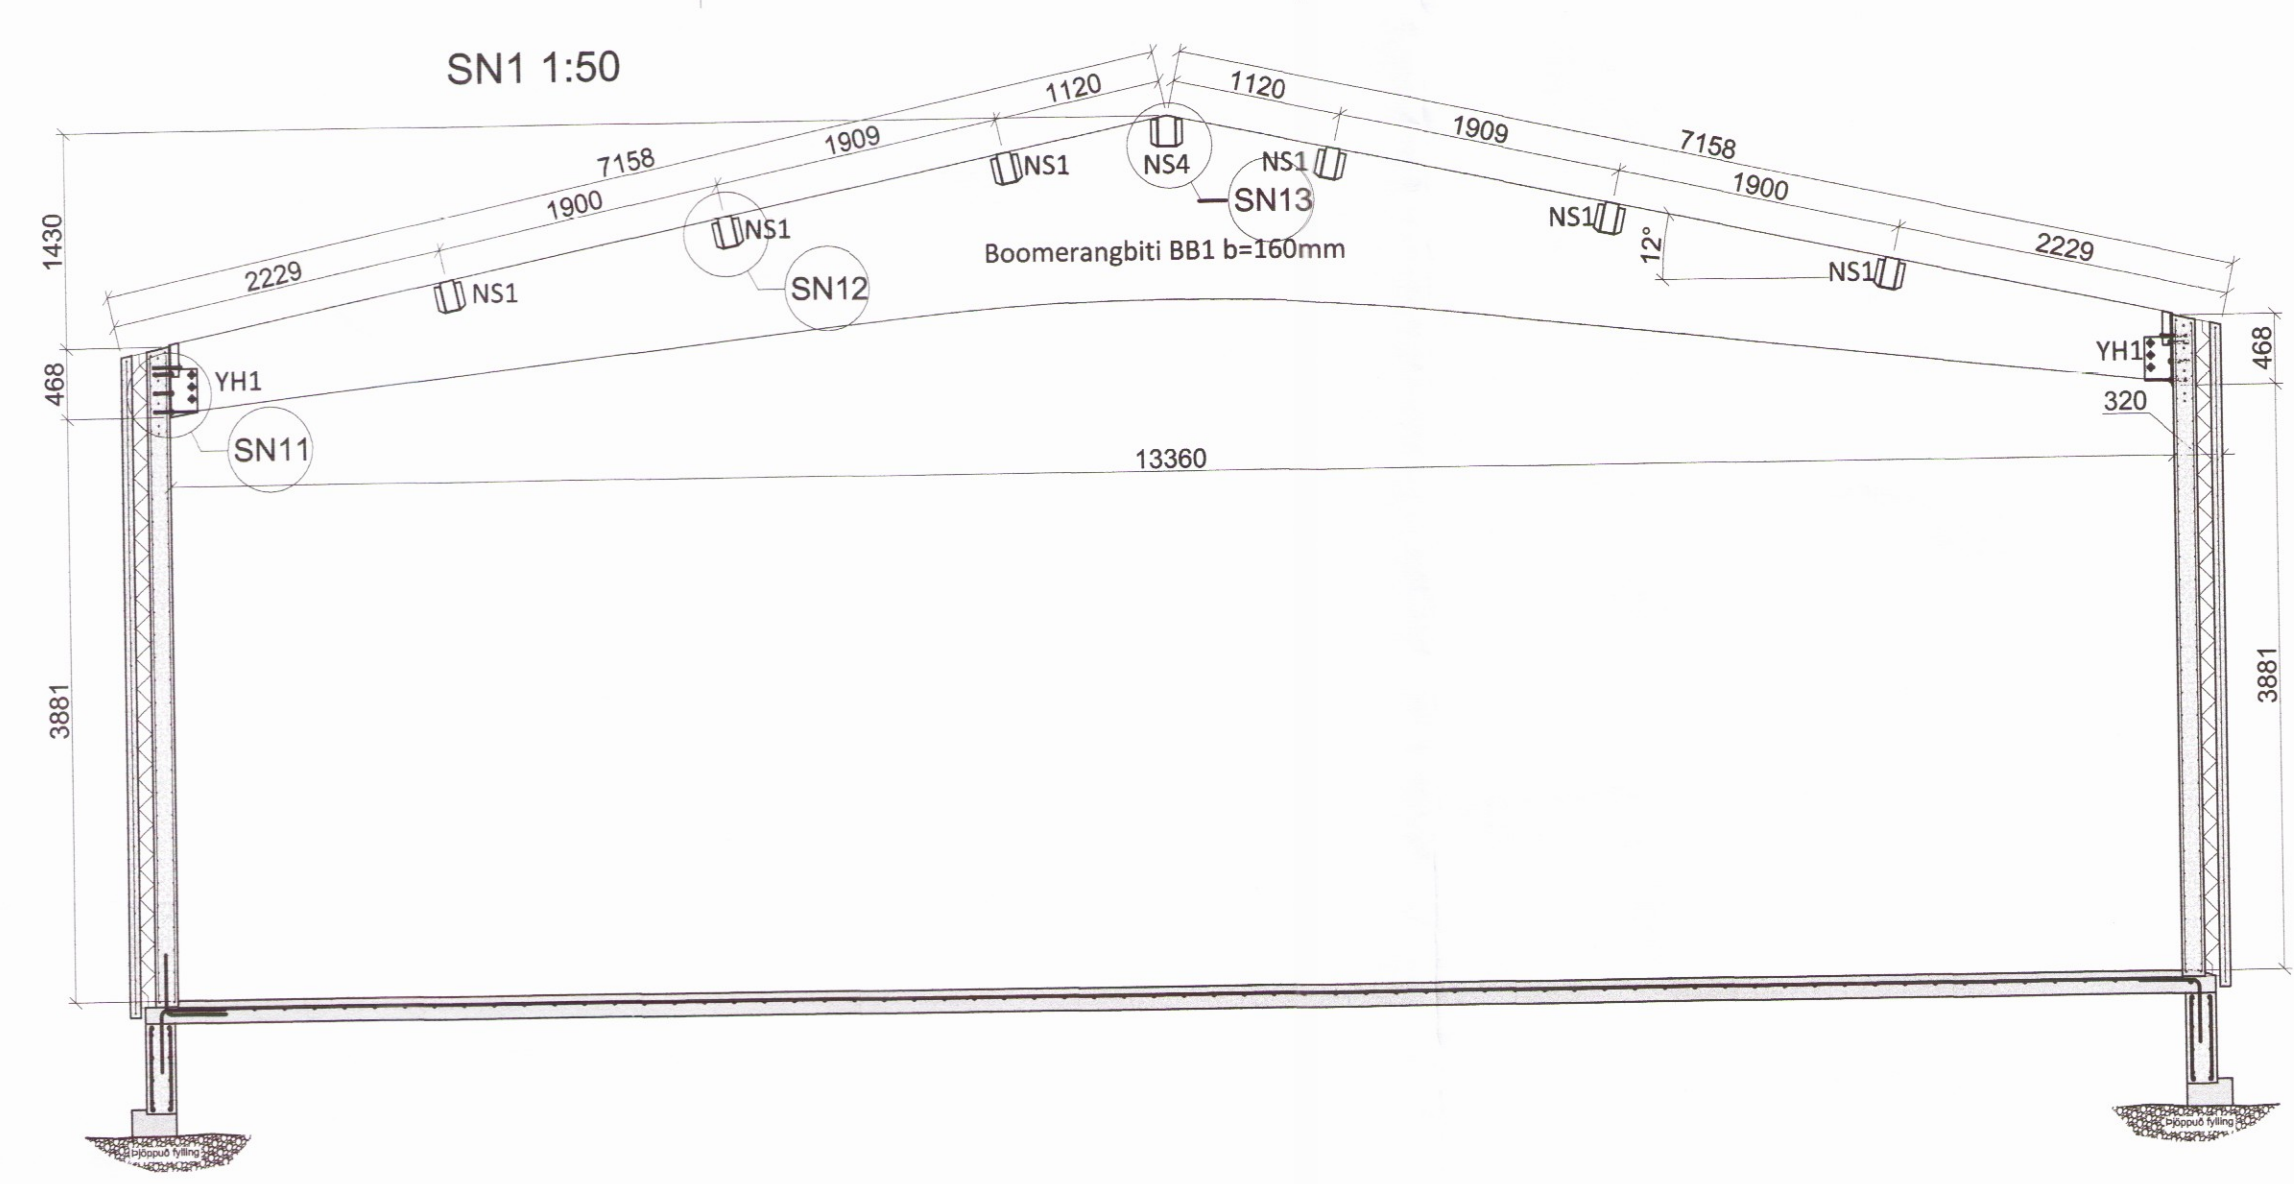

Breytingar	Yrpuholt Flóahreppi	
Nr., Dags., Nafn	Verkfræðistofa Þráinn & Benedikt	H BHH T BHH S
	Laugavegi 178, 105 Rvk.	M 1:50
	Stími: 568-7775 Veffang: verkfræðistofa.is	Nr. B101
	Netfang: verkfræðistofa@verkfræðistofa.is	Dags. sept. '16
	Burðarvirki, veggir og þak	080149-3609
	Grunnmynd og snið	
	Aritun aðalhönnuðar: <i>Jon Daníelsson</i>	<i>Beus</i>