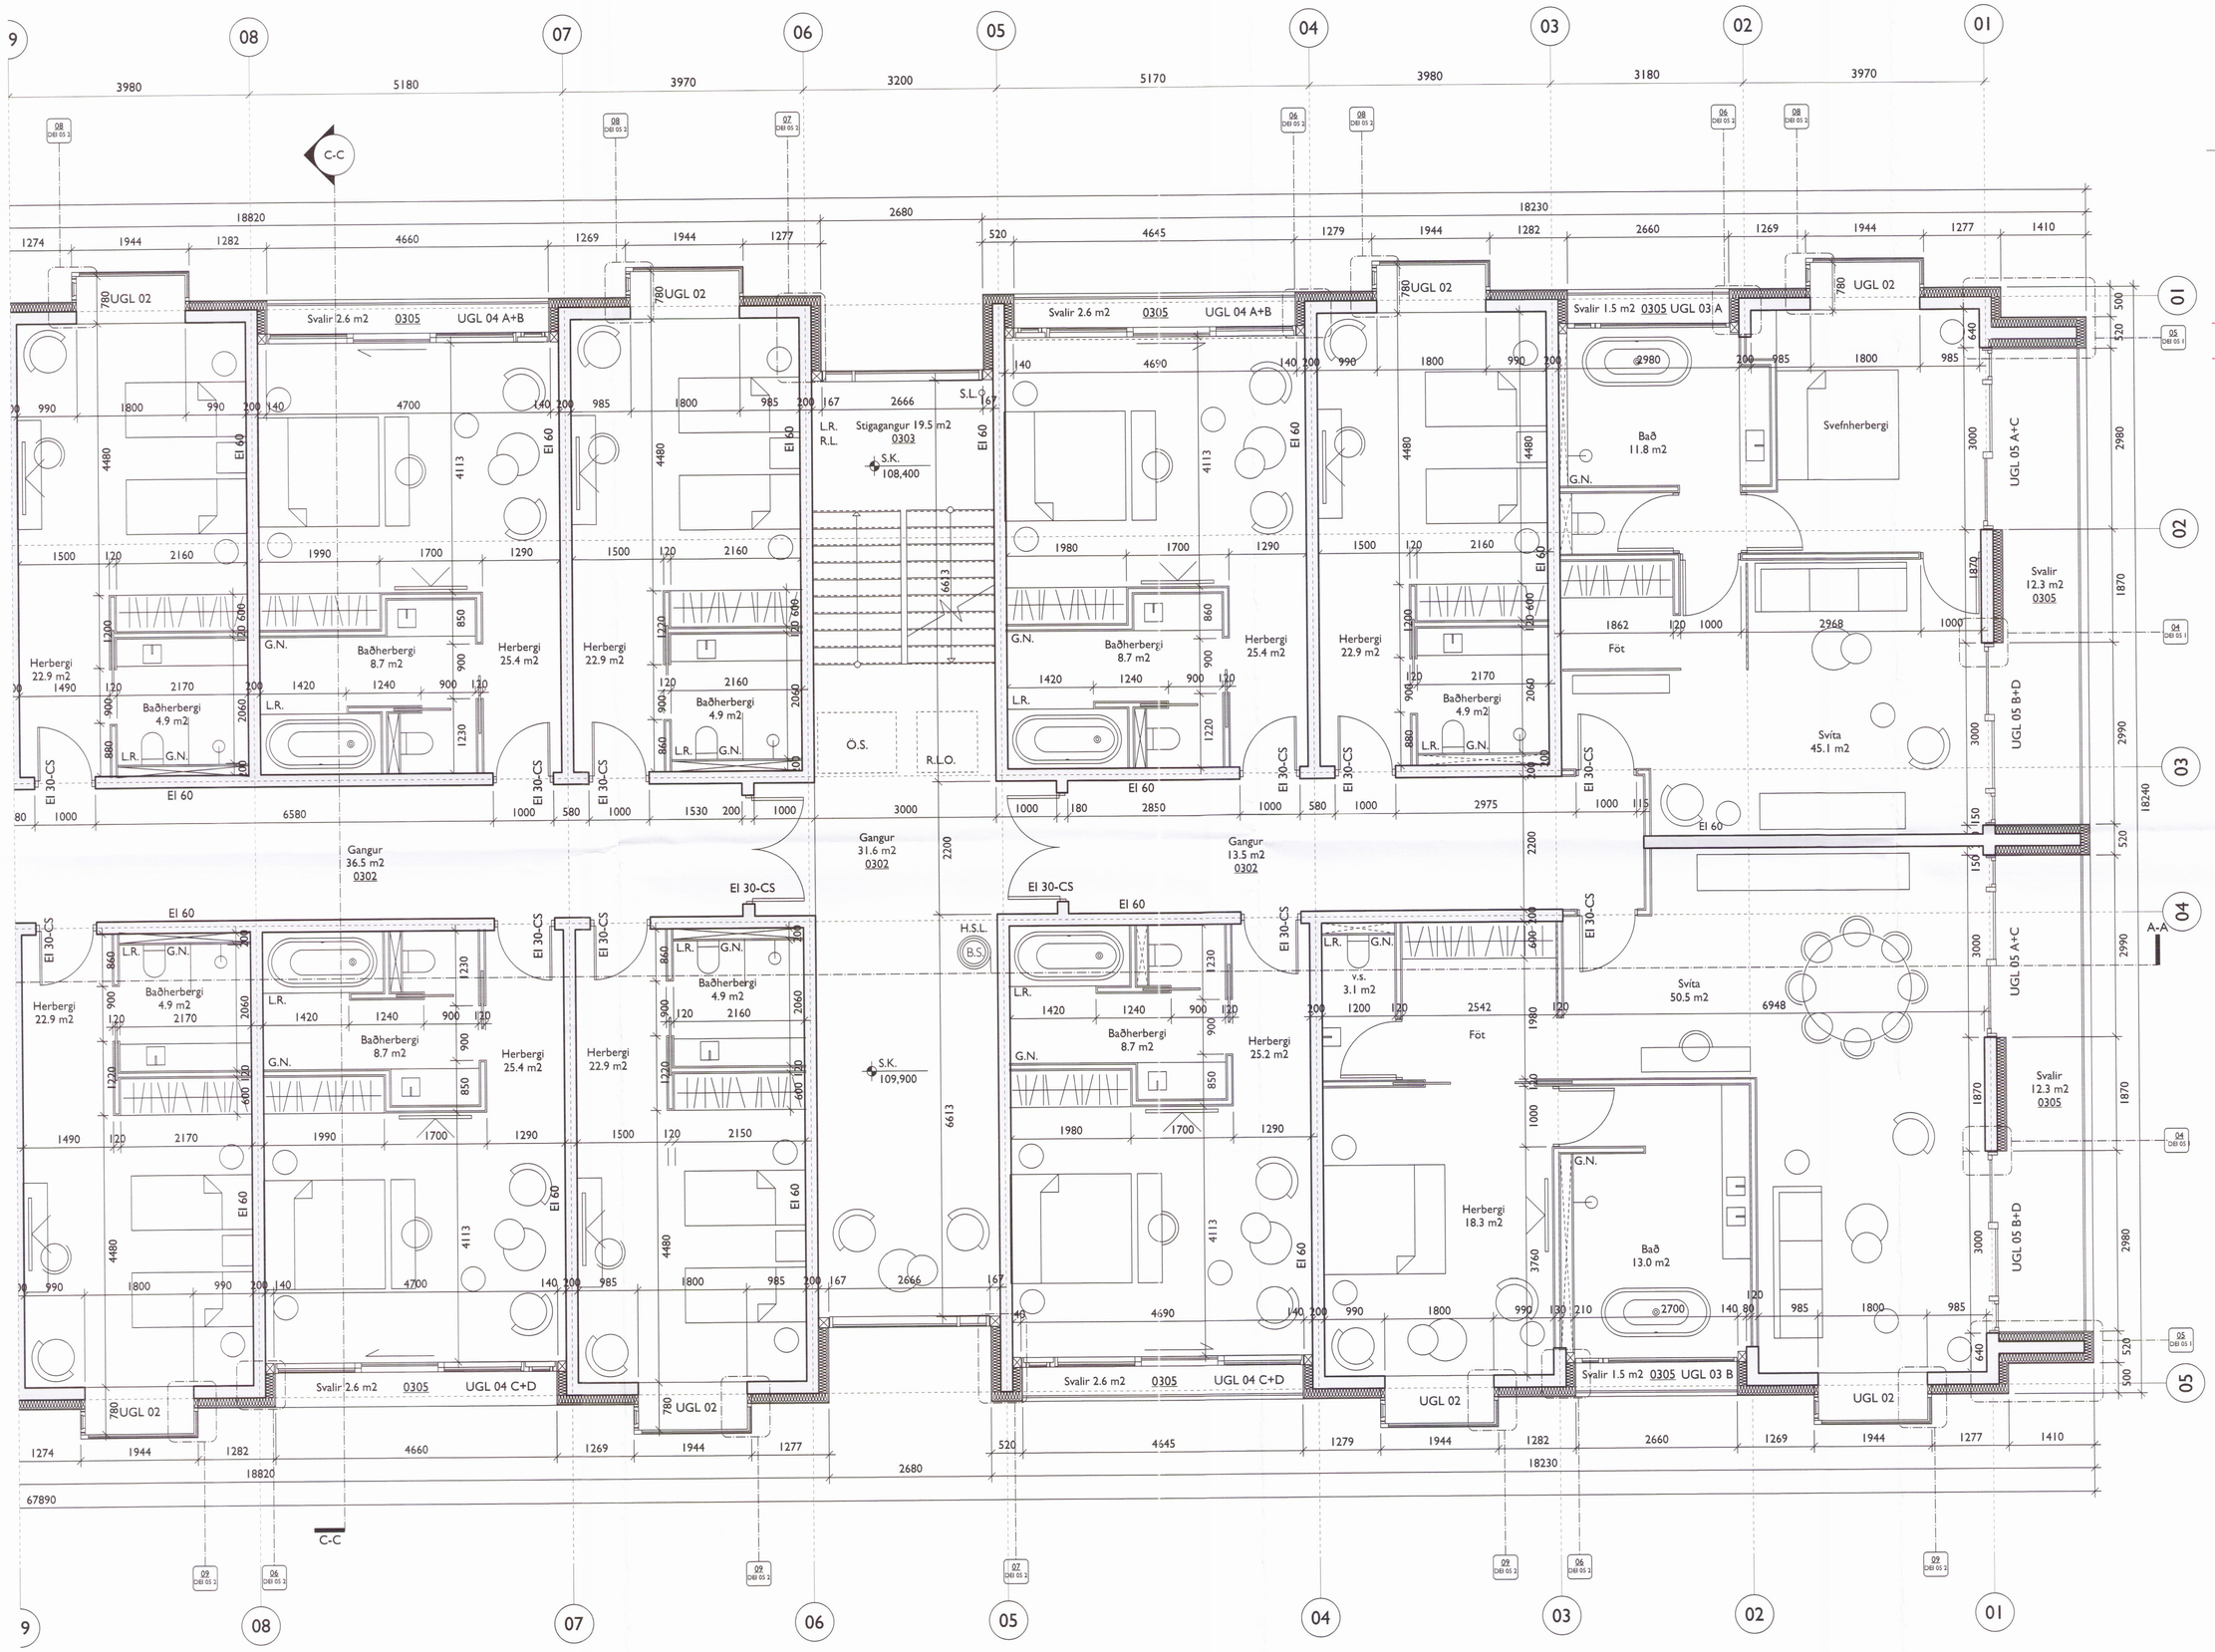

Skipulags- og byggingarfulltrúinn í Kópavogi bs.
Samþykkt
16 APR. 2015
Byggingarfulltrúi

Teikning þessi er eign DARK studio ehf. hana má ekki afrita með neinum hætti svo sem með ljósritun, prentun, hljóðritun eða á annan sambærilegan hátt, að hluta eða í heild án skriflegs leyfis höfundar.

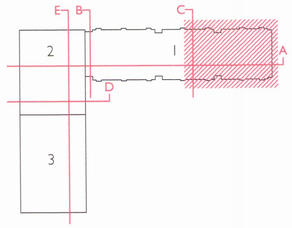

Breyting	ábyrgðamaður	dagsetning	númer
Svítur skipul.	B.S.	23.09.2016	A

Ekki skal mæla af teikningu, aðeins málsettar stærðir eru í gildi. Framkvæmdaraðili skal sannreyna öll mál á verkstað.

Verkheiti HÓTEL GEYSIR

Heimilisfang Haukadalur 4, Bláskógabyggð

Verk Nýbygging og endurbætur

Landnúmer 167101

Staðgreinir 8721-2-00044003 Matshluti 27

Tegund teikningar Verkteikning 3. hæð, 1 hluti a

Dagsetning 22.01.2016 Mál 1:50 (A1)

Hannað af B.S.

Teiknað af B.S. / A.P.

Yfirfarið af B.S. / A.P.

Arkitekt

Arnhildur Pálmadóttir 220772 5949

Brynhildur Sólveigardóttir 061180 5599

Undirskrift Brynhildur Sólveigardóttir

DARK studio

DARK studio ehf. dark@darkstudio.is www.darkstudio.is

Kt. 410611 1200 s. 695 54 84 s. 846 90 81

Verknúmer 9661

Fagsvið	Verkefni	Teg.	Númer
A	GE	VT	GRU 3 50 1