Almennar skýringar::
Kótar eru í metrum en önnur mál í millimetrum.
Óneafndar lagnir eru 110mm PVC
Allt efni og allur frágangur skal uppfylla IST-67

Undir skóp- og regnvatnslögnum skal vera burðarhæfur botn og skulu lagnimar hvíla á 20 sm sandlagi er nái 5 sm uppfyrir lagnimar.

Botn brunna skal vera með formuðum rásum en að ofan skal ganga frá þeim með þartilgerðum lokum.

Undir þerrilögn skal vera burðarhæfur botn og skulu lagnimar hvíla á 20 sm sandlagi en yfir lagnimar komi 20sm þykkt lag af s.k. sjávarmöl, þar ofaná komi sluddúkur en síðan malarfylling.

Kaldavatnsheimæð skal vera PEH sbr. DIN 8074, þrýstiþrep 6.
Renniloka með spindli uppúr jörðu skal koma fyrir utan við sökkul.

Skammstafanir:
BR : Brunnur
hN : þaknIðurfall
St : Steinlögn
PVC : Lögn úr stífu poly vinilclorid.
PEH : Lögn úr high densiti polyethylene

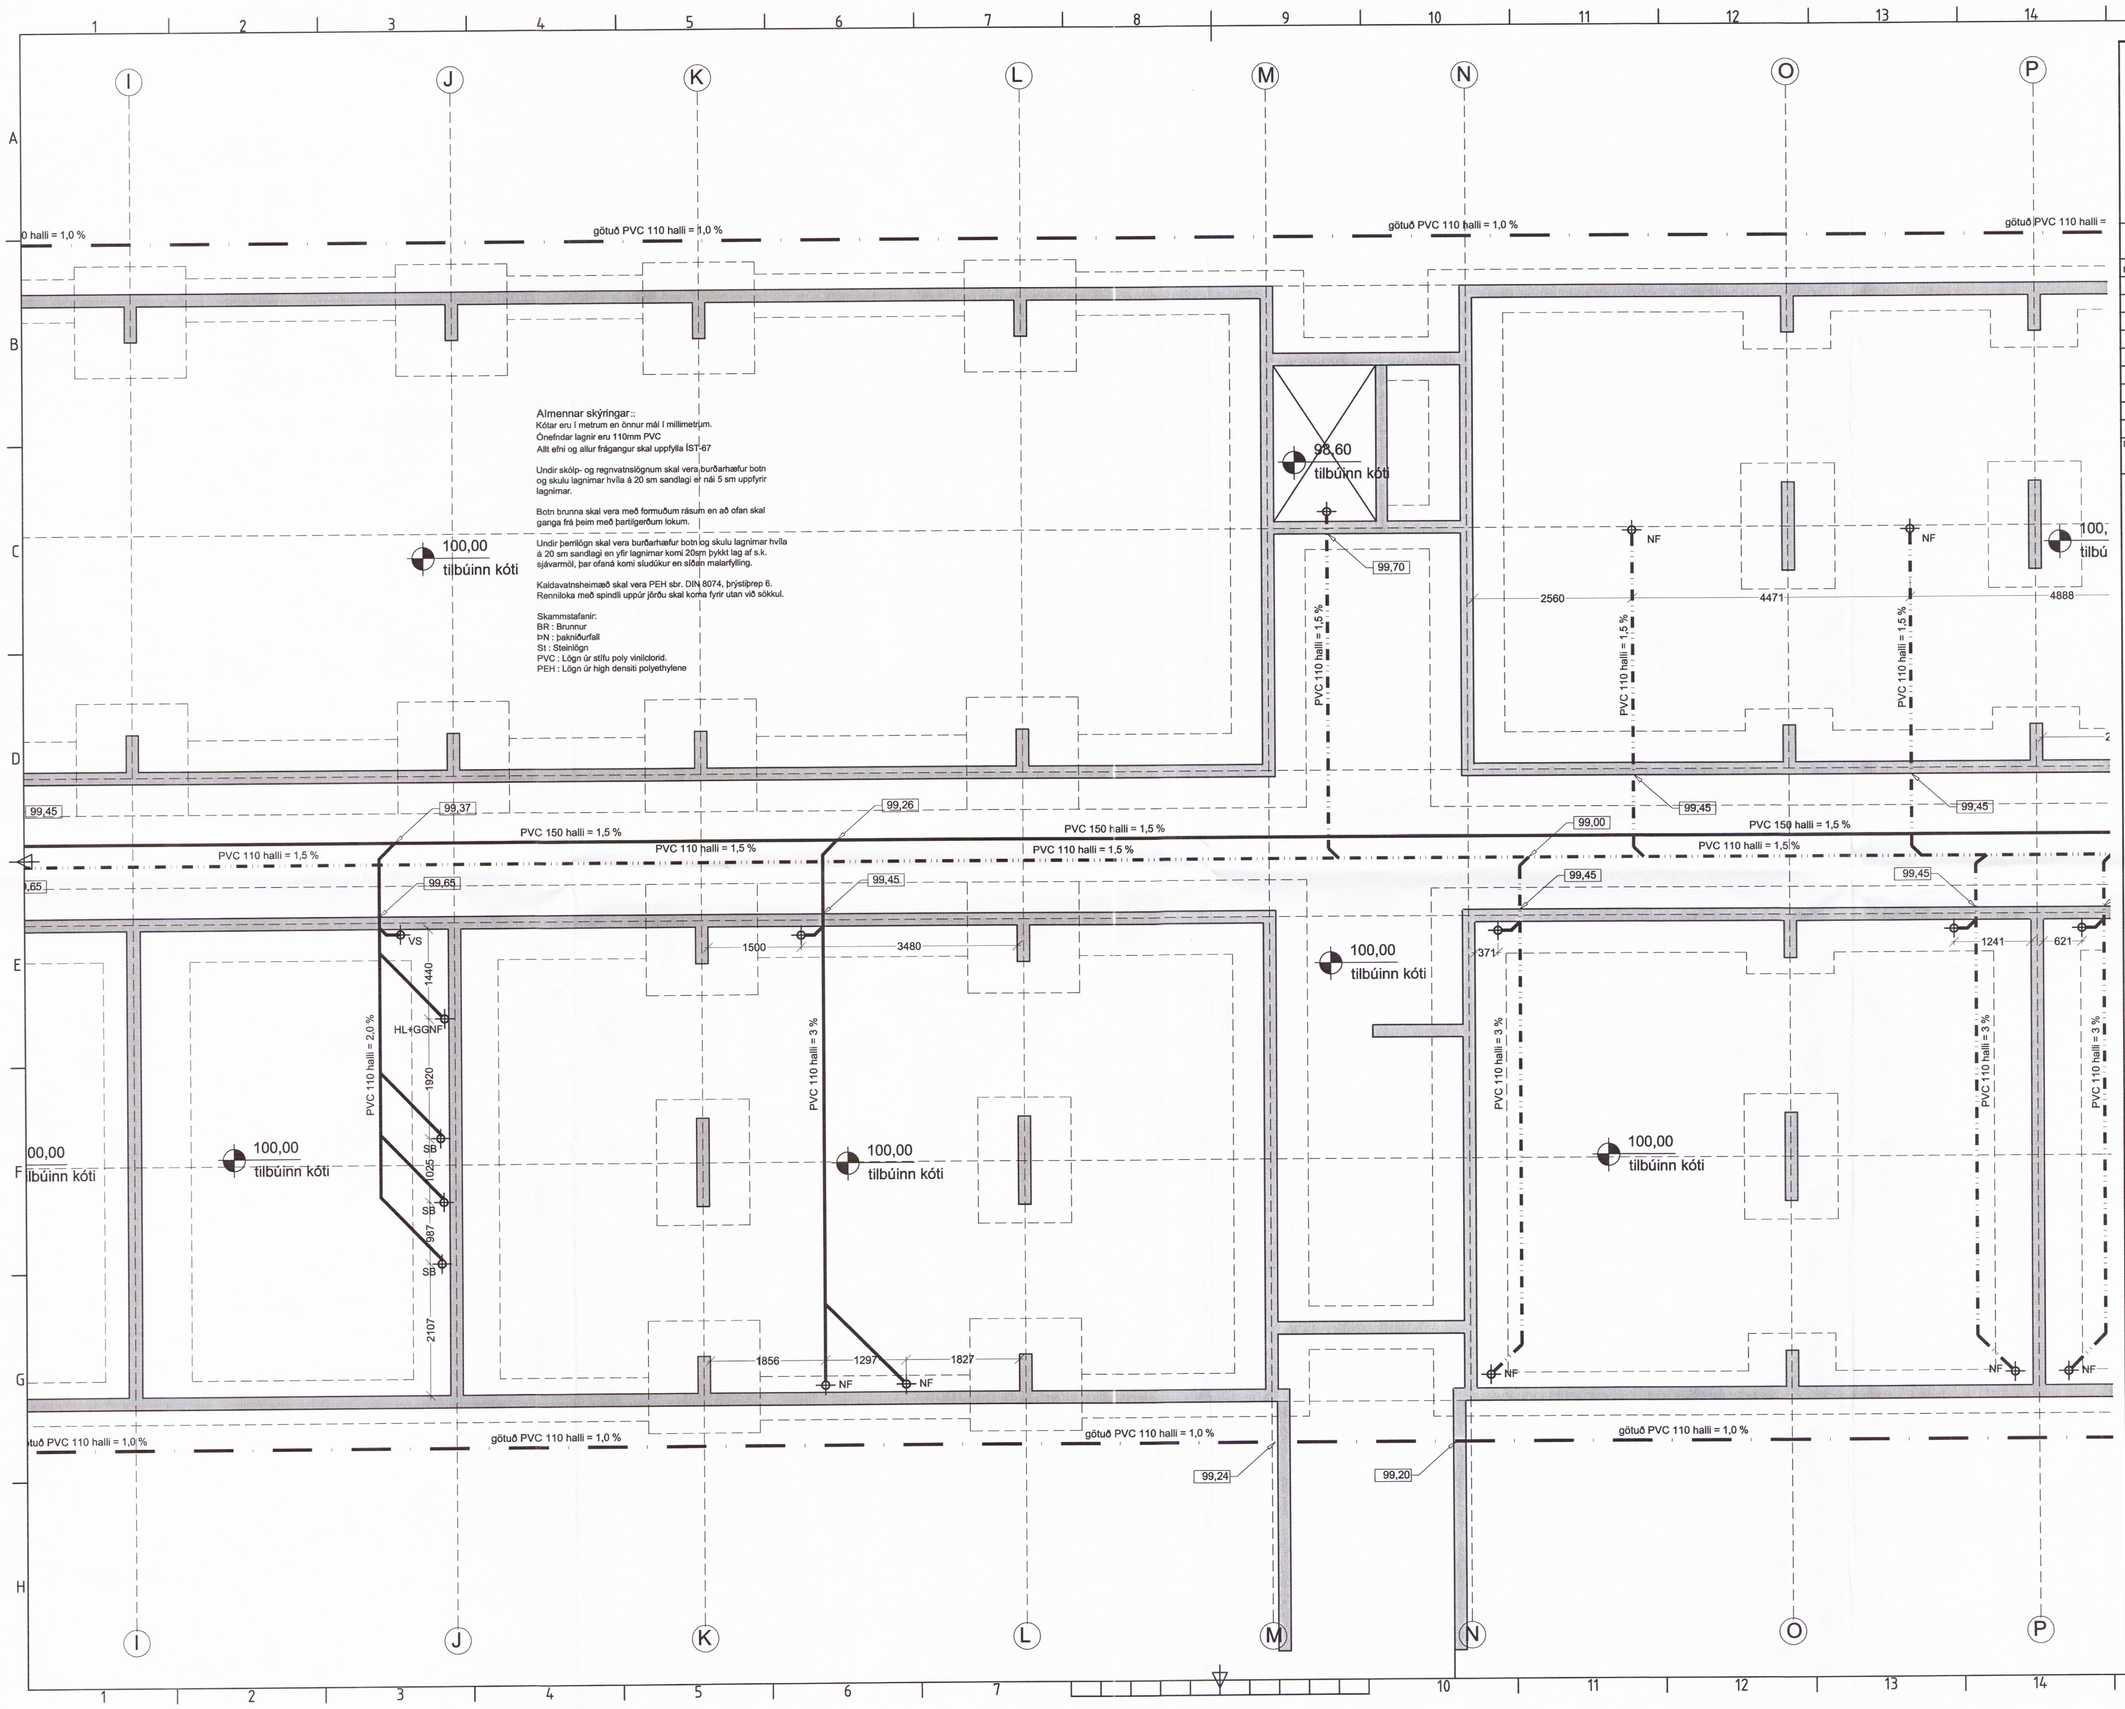

Skipulags- og byggingarfulltrúi Uppsveita bs.
Yfirfarið
31. okt. 2016
Byggingarfulltrúi

ÚTGÁFUFERILL

NÚMER.	DAGS.	SKÝRINGAR.	UNNIÐ.

DAGS.	SAMRÆM.HÖNNUÐUR.

EMIL ÞÓR GUÐMUNDSSON
FTFI

KÓPAVOGSBAKKA 4
200 KÓPAVOGUR
GSM: 898 9517
NETFANG: emil@emil.is
kt: 280456-3499

HEITI VERKS:

Geysir Haukadal

HEITI TEIKNINGAR:

Nýtt Hótel
Lagnir í jörð
Grunnmynd

MKV:	DAGS.	VERK NR	
1:50	01/12/2014		
TEIKNAÐ.	YFIRFARIÐ	SAMÞYKKT	NR. TEIKNINGAR
EÞG	EÞG	EÞG	L01-3
DAGS.UNDIRSKR. 10/10/16	NAFN HÖNNUÐAR EMIL ÞÓR GUÐMUNDSSON		
UNDIRSKRIFÞÖNNUÐAR			ÚTGÁFA

9191