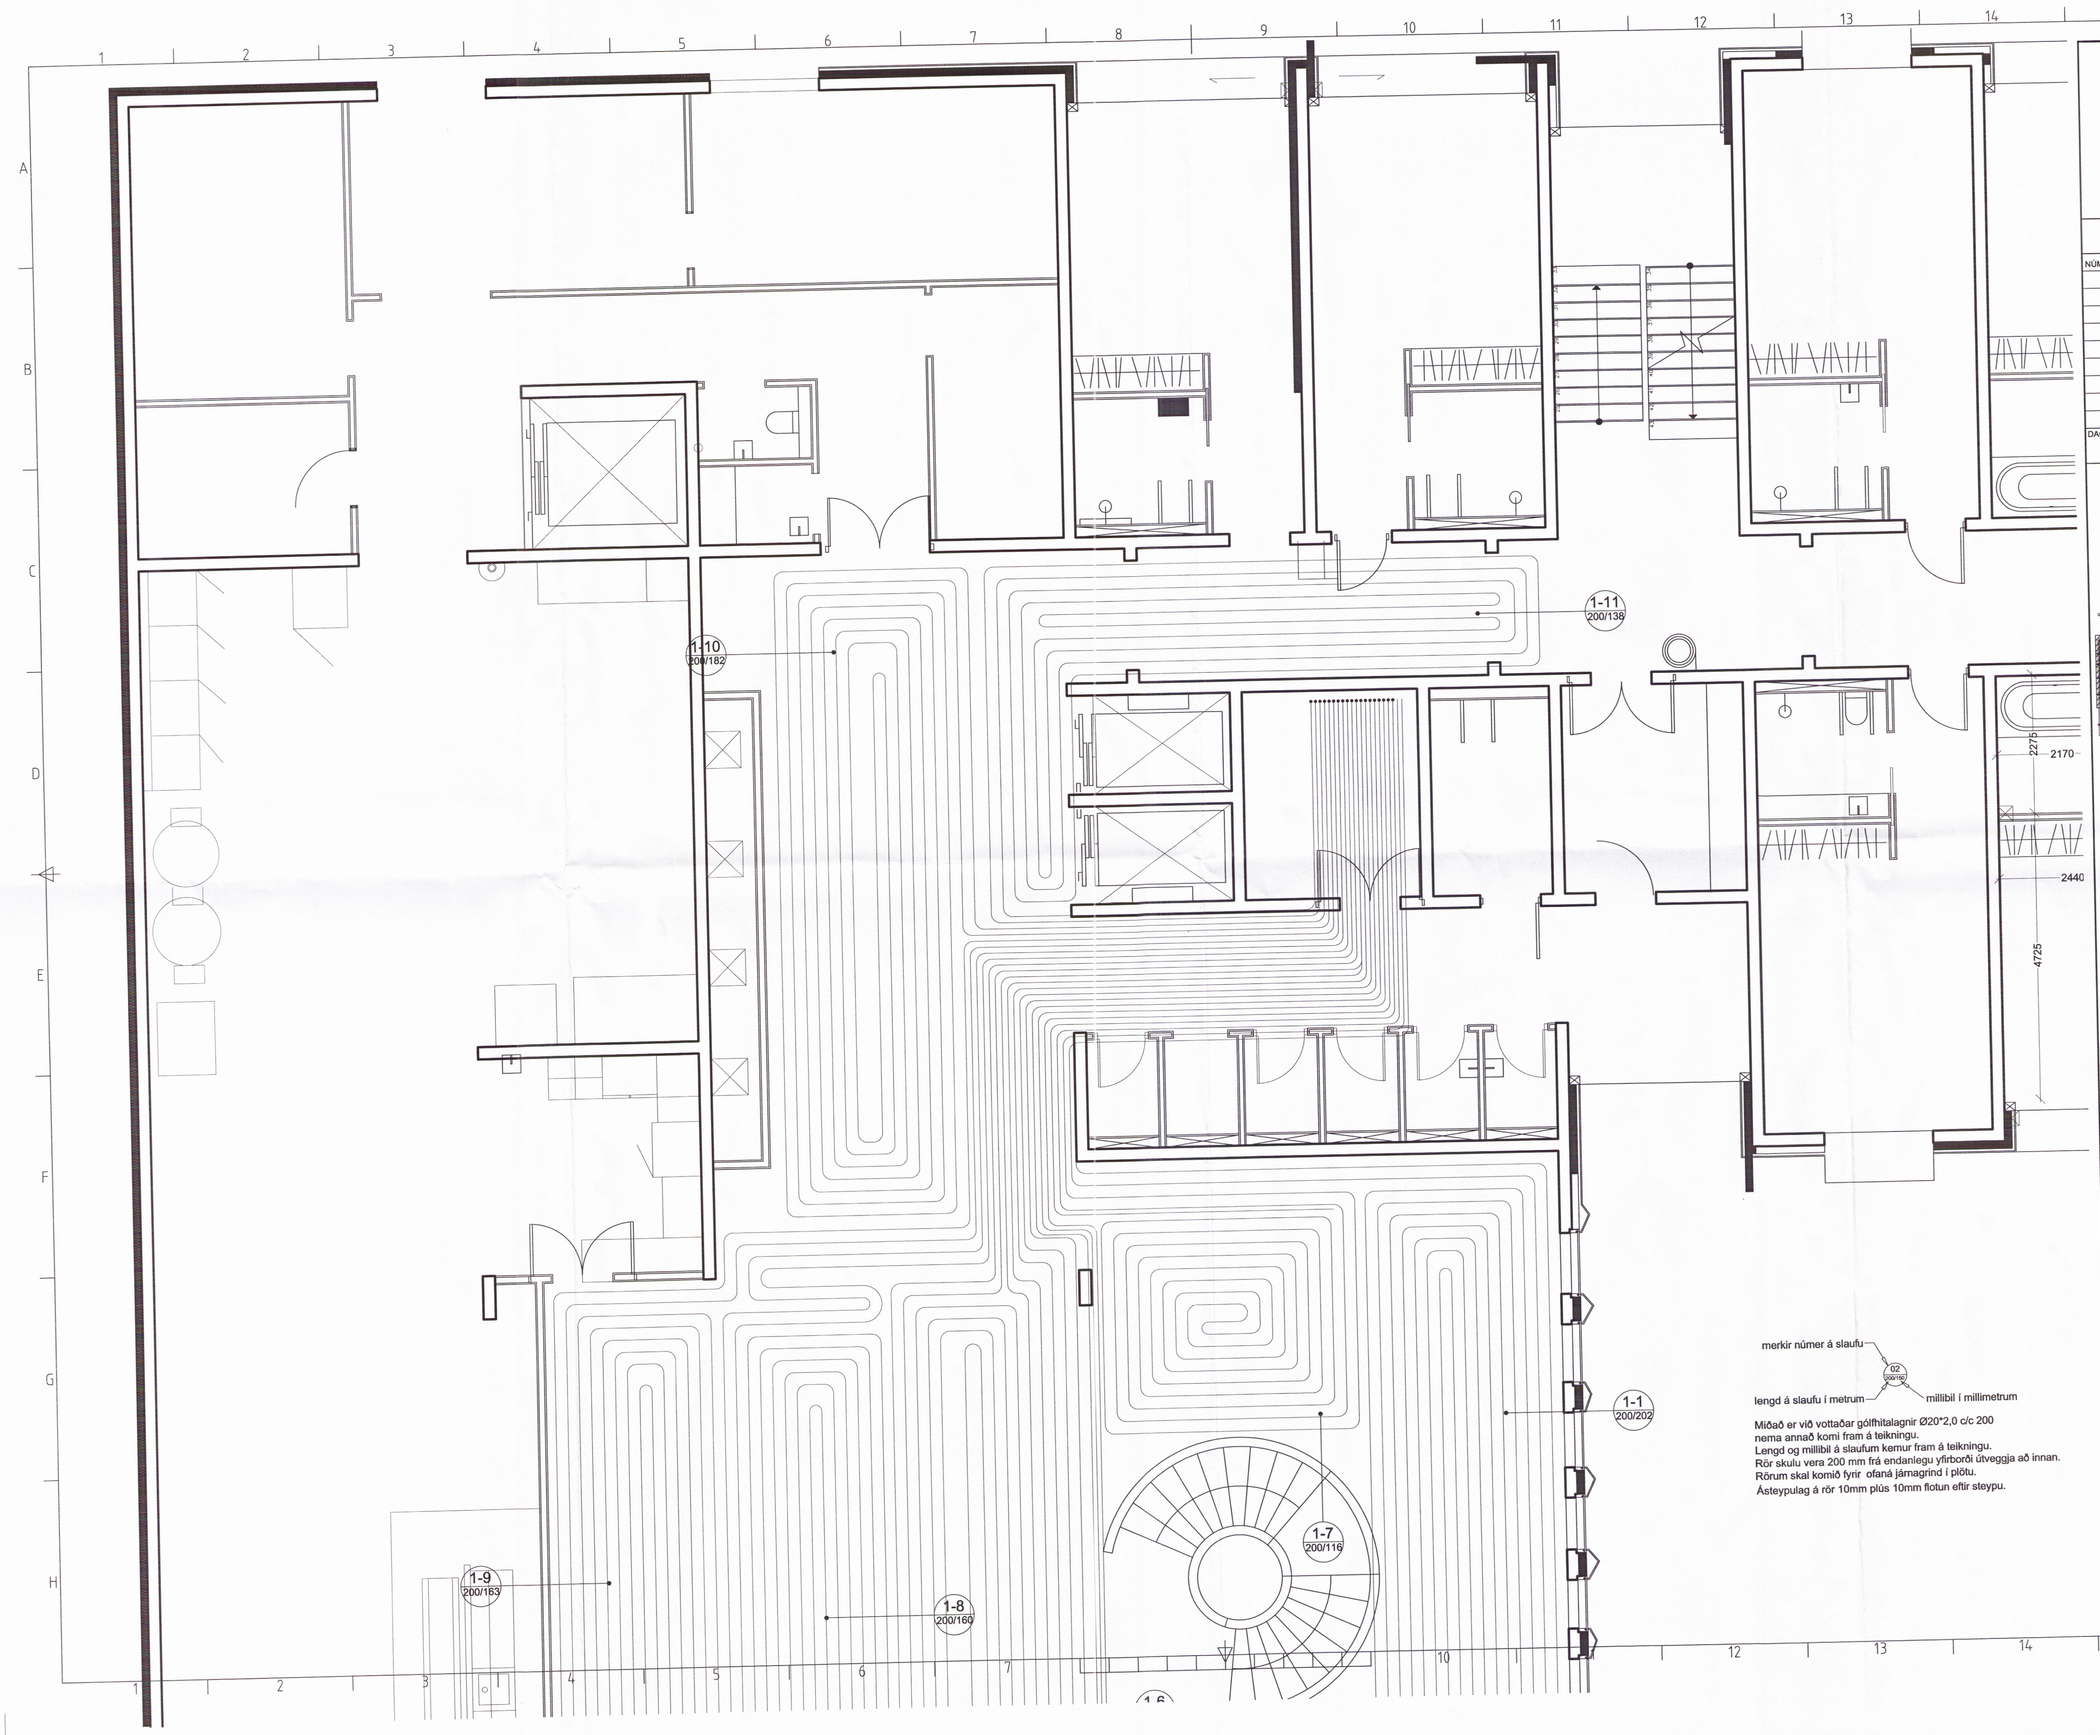

Skipulags- og byggingarfulltrúi Uppsveitna bs.
Yfirfarið
31. okt. 2016
Byggingarfulltrúi

ÚTGÁFUFERILL

NÚMER.	DAGS.	SKÝRINGAR.	UNNIÐ.

DAGS. | SAMRÆM.HÖNNUÐUR.

Grunnmynd Kjallari

Grunnmynd Kjallari

merkir númer á slaufu

02
200/160

lengd á slaufu í metrum

millibil í millimetrum

Miðað er við vottaðar gólfhitalagnir Ø20*2,0 c/c 200
nema annað komi fram á teikningu.
Lengd og millibil á slaufum kemur fram á teikningu.
Rör skulu vera 200 mm frá endanlegu yfirborði útveggja að innan.
Rörum skal komið fyrir ofaná jármagrind í plötu.
Ásteypulag á rör 10mm plús 10mm flotun eftir steypu.

EMIL ÞÓR GUÐMUNDSSON
FTFÍ

ÁRMÚLA 24
108 REYKJAVÍK
GSM: 898 9517
NETFANG: emil@emil.is
kt: 280456-3499

HEITI VERKS:

Geysir Haukadal

HEITI TEIKNINGAR:

Nýtt Hótel
Gólfhitalögn 1. hæð
Grunnmynd og skýringar

MKV:	DAGS.	VERK NR	
1:50	01/12/2014		
TEIKNAÐ.	YFIRFARIÐ	SAMÞYKKT	NR. TEIKNINGAR
EÞG	EÞG	EÞG	GH11
DAGS.UNDIRSKR. 10/10/16	NAFN HÖNNUÐAR EMIL ÞÓR GUÐMUNDSSON		
UNDIRSKR.HÖNNUÐAR			ÚTGÁFA

9694