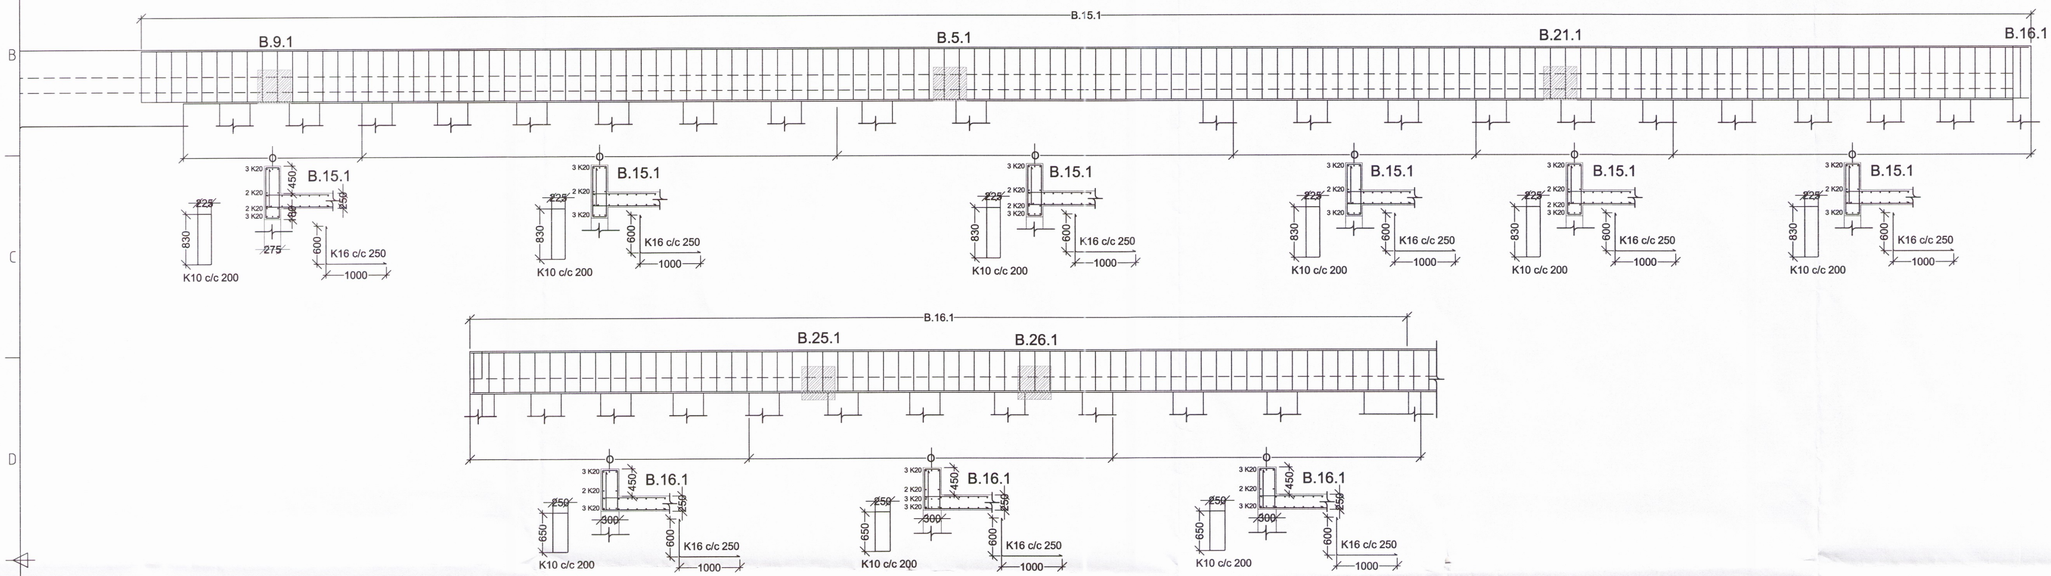

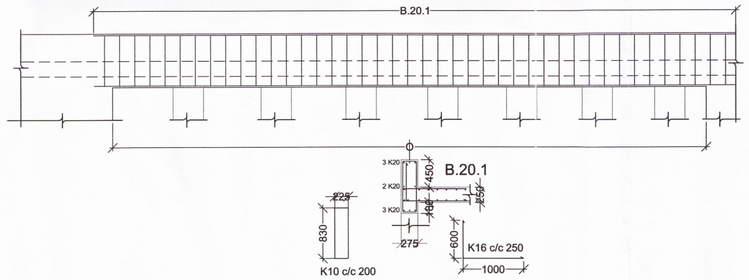

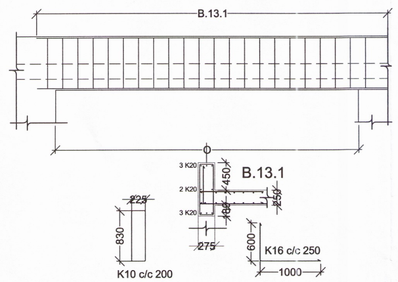

Skipulags- og byggingarfulltrúi Uppsveita bs.
Yfirfarið
31. okt. 2016
Byggingarfulltrúi

ÚTGÁFUFERILL

NÚMER.	DAGS.	SKÝRINGAR.	UNNIÐ.
DAGS.		SAMRÆM. HÖNNUÐUR.	

EMIL ÞÓR GUÐMUNDSSON
FTFÍ

KÓPAVOGSBAKKA 4
200 KÓPAVOGUR
GSM: 898 9517
NETFANG: emil@emil.is
kt: 280456-3499

HEITI VERKS:

Geysir Haukadal

HEITI TEIKNINGAR:

Nýtt Hótel
Þakbitar

MKV.	DAGS.	VERK NR	
1:50	16/09/16		
TEIKNAÐ.	YFIRFARIÐ	SAMÞYKKT	NR. TEIKNINGAR
EÞG	EÞG	EÞG	ÞB-2
DAGS. UNDIRSKR. 10/10/16	NAFN HÖNNUÐAR EMIL ÞÓR GUÐMUNDSSON		
UNDIRSKRIFT HÖNNUÐAR			ÚTGÁFA

9698