


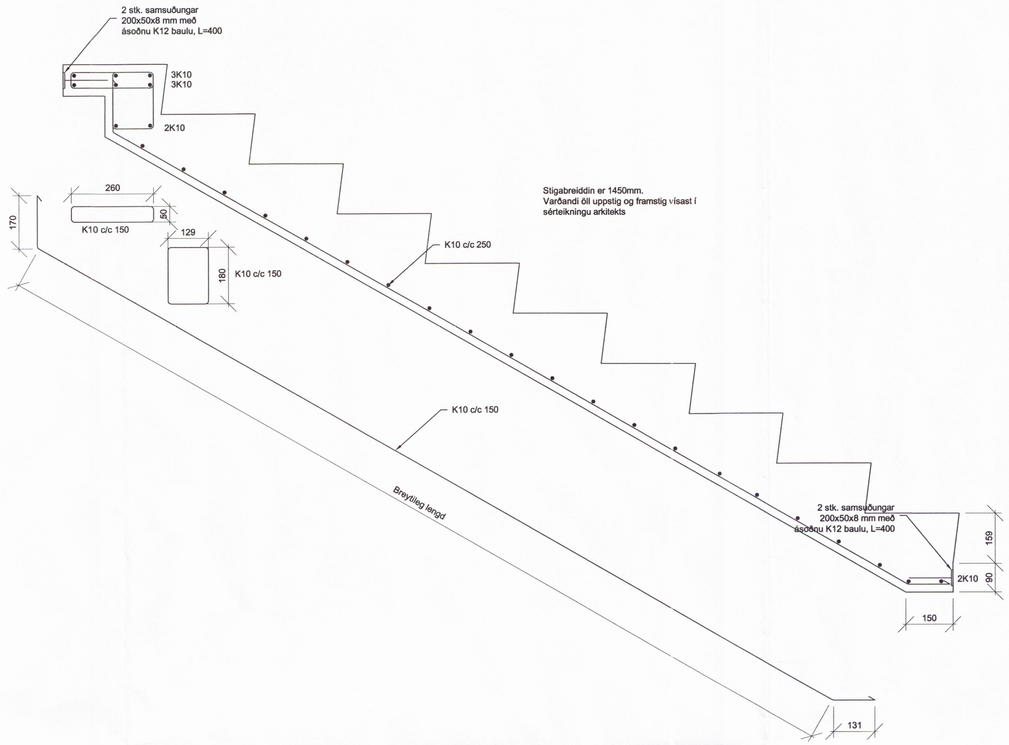


Skipulags- og byggingarfulltrúi Uppsveita bs.
Yfirfarið
31. okt. 2016
Byggingarfulltrúi

## ÚTGÁFUFERILL

| NÚMER. | DAGS. | SKÝRINGAR. | UNNIÐ. |
|---|---|---|---|
| | | | |
| | | | |
| | | | |
| | | | |
| | | | |
| | | | |
| | | | |
| | | | |
| | | | |
| | | | |

| DAGS. | SAMRÆM.HÖNNUÐUR. |
|---|---|
| | |

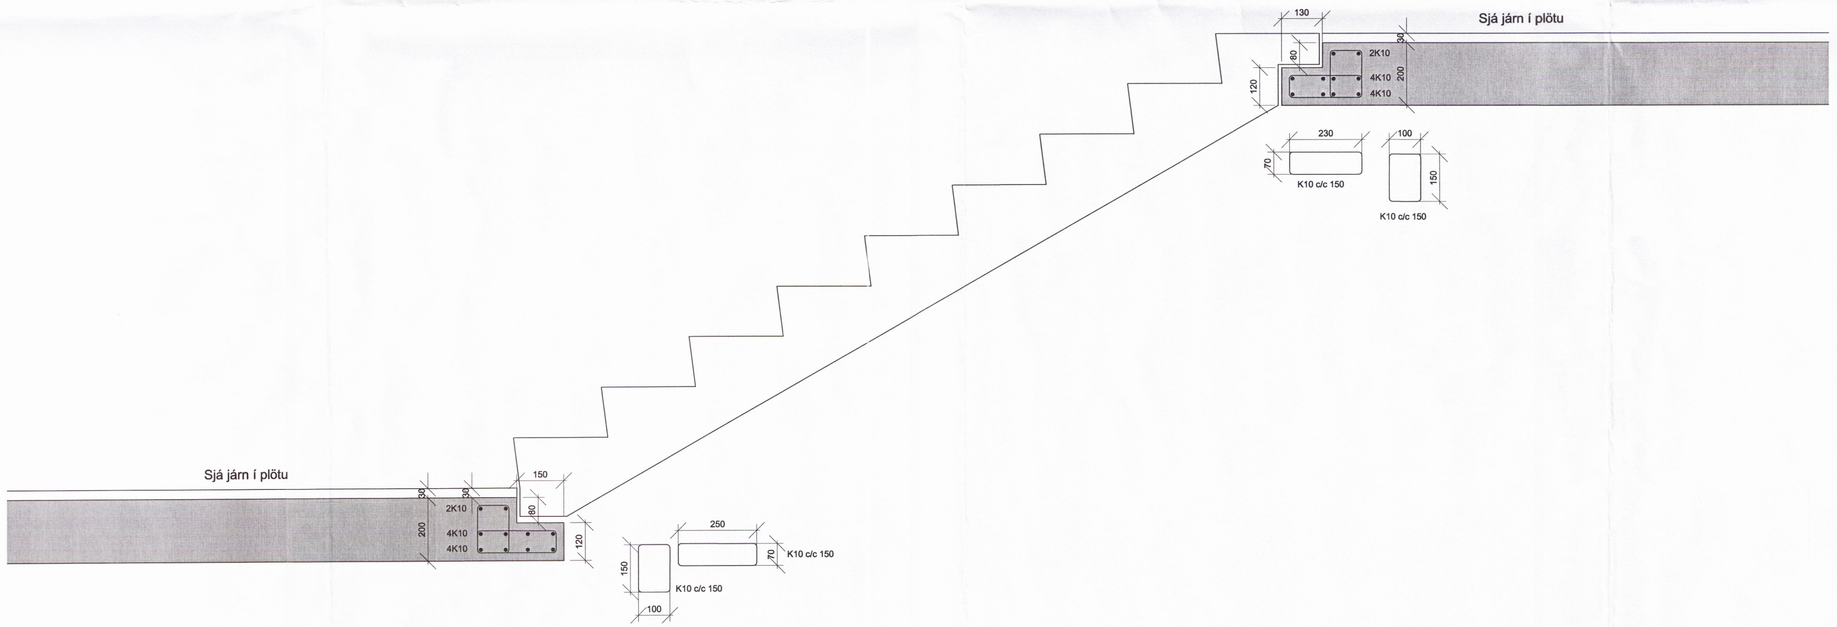
EMIL ÞÓR GUÐMUNDSSON
FTFÍ

KÓPAVOGSBAKKA 4
200 KÓPAVOGUR
GSM: 898 9517
NETFANG: emil@emil.is
kt: 280456-3499


HEITI VERKS:

# Geysir Haukadal

HEITI TEIKNINGAR:

## Nýtt Hótel
## Stigar

| MKV: | DAGS. | VERK NR | |
|---|---|---|---|
| 1:50 | 01/12/2014 | | |
| TEIKNAÐ. | YFIRFARIÐ | SAMÞYKKT | NR. TEIKNINGAR |
| EÞG | EÞG | EÞG | TR-4 |
| DAGS.UNDIRSKR. 10/10/16 | NAFN HÖNNUÐAR EMIL ÞÓR GUÐMUNDSSON | | |
| UNDIRSKR.HÖNNUÐAR P.S. | | | ÚTGÁFA |

9703