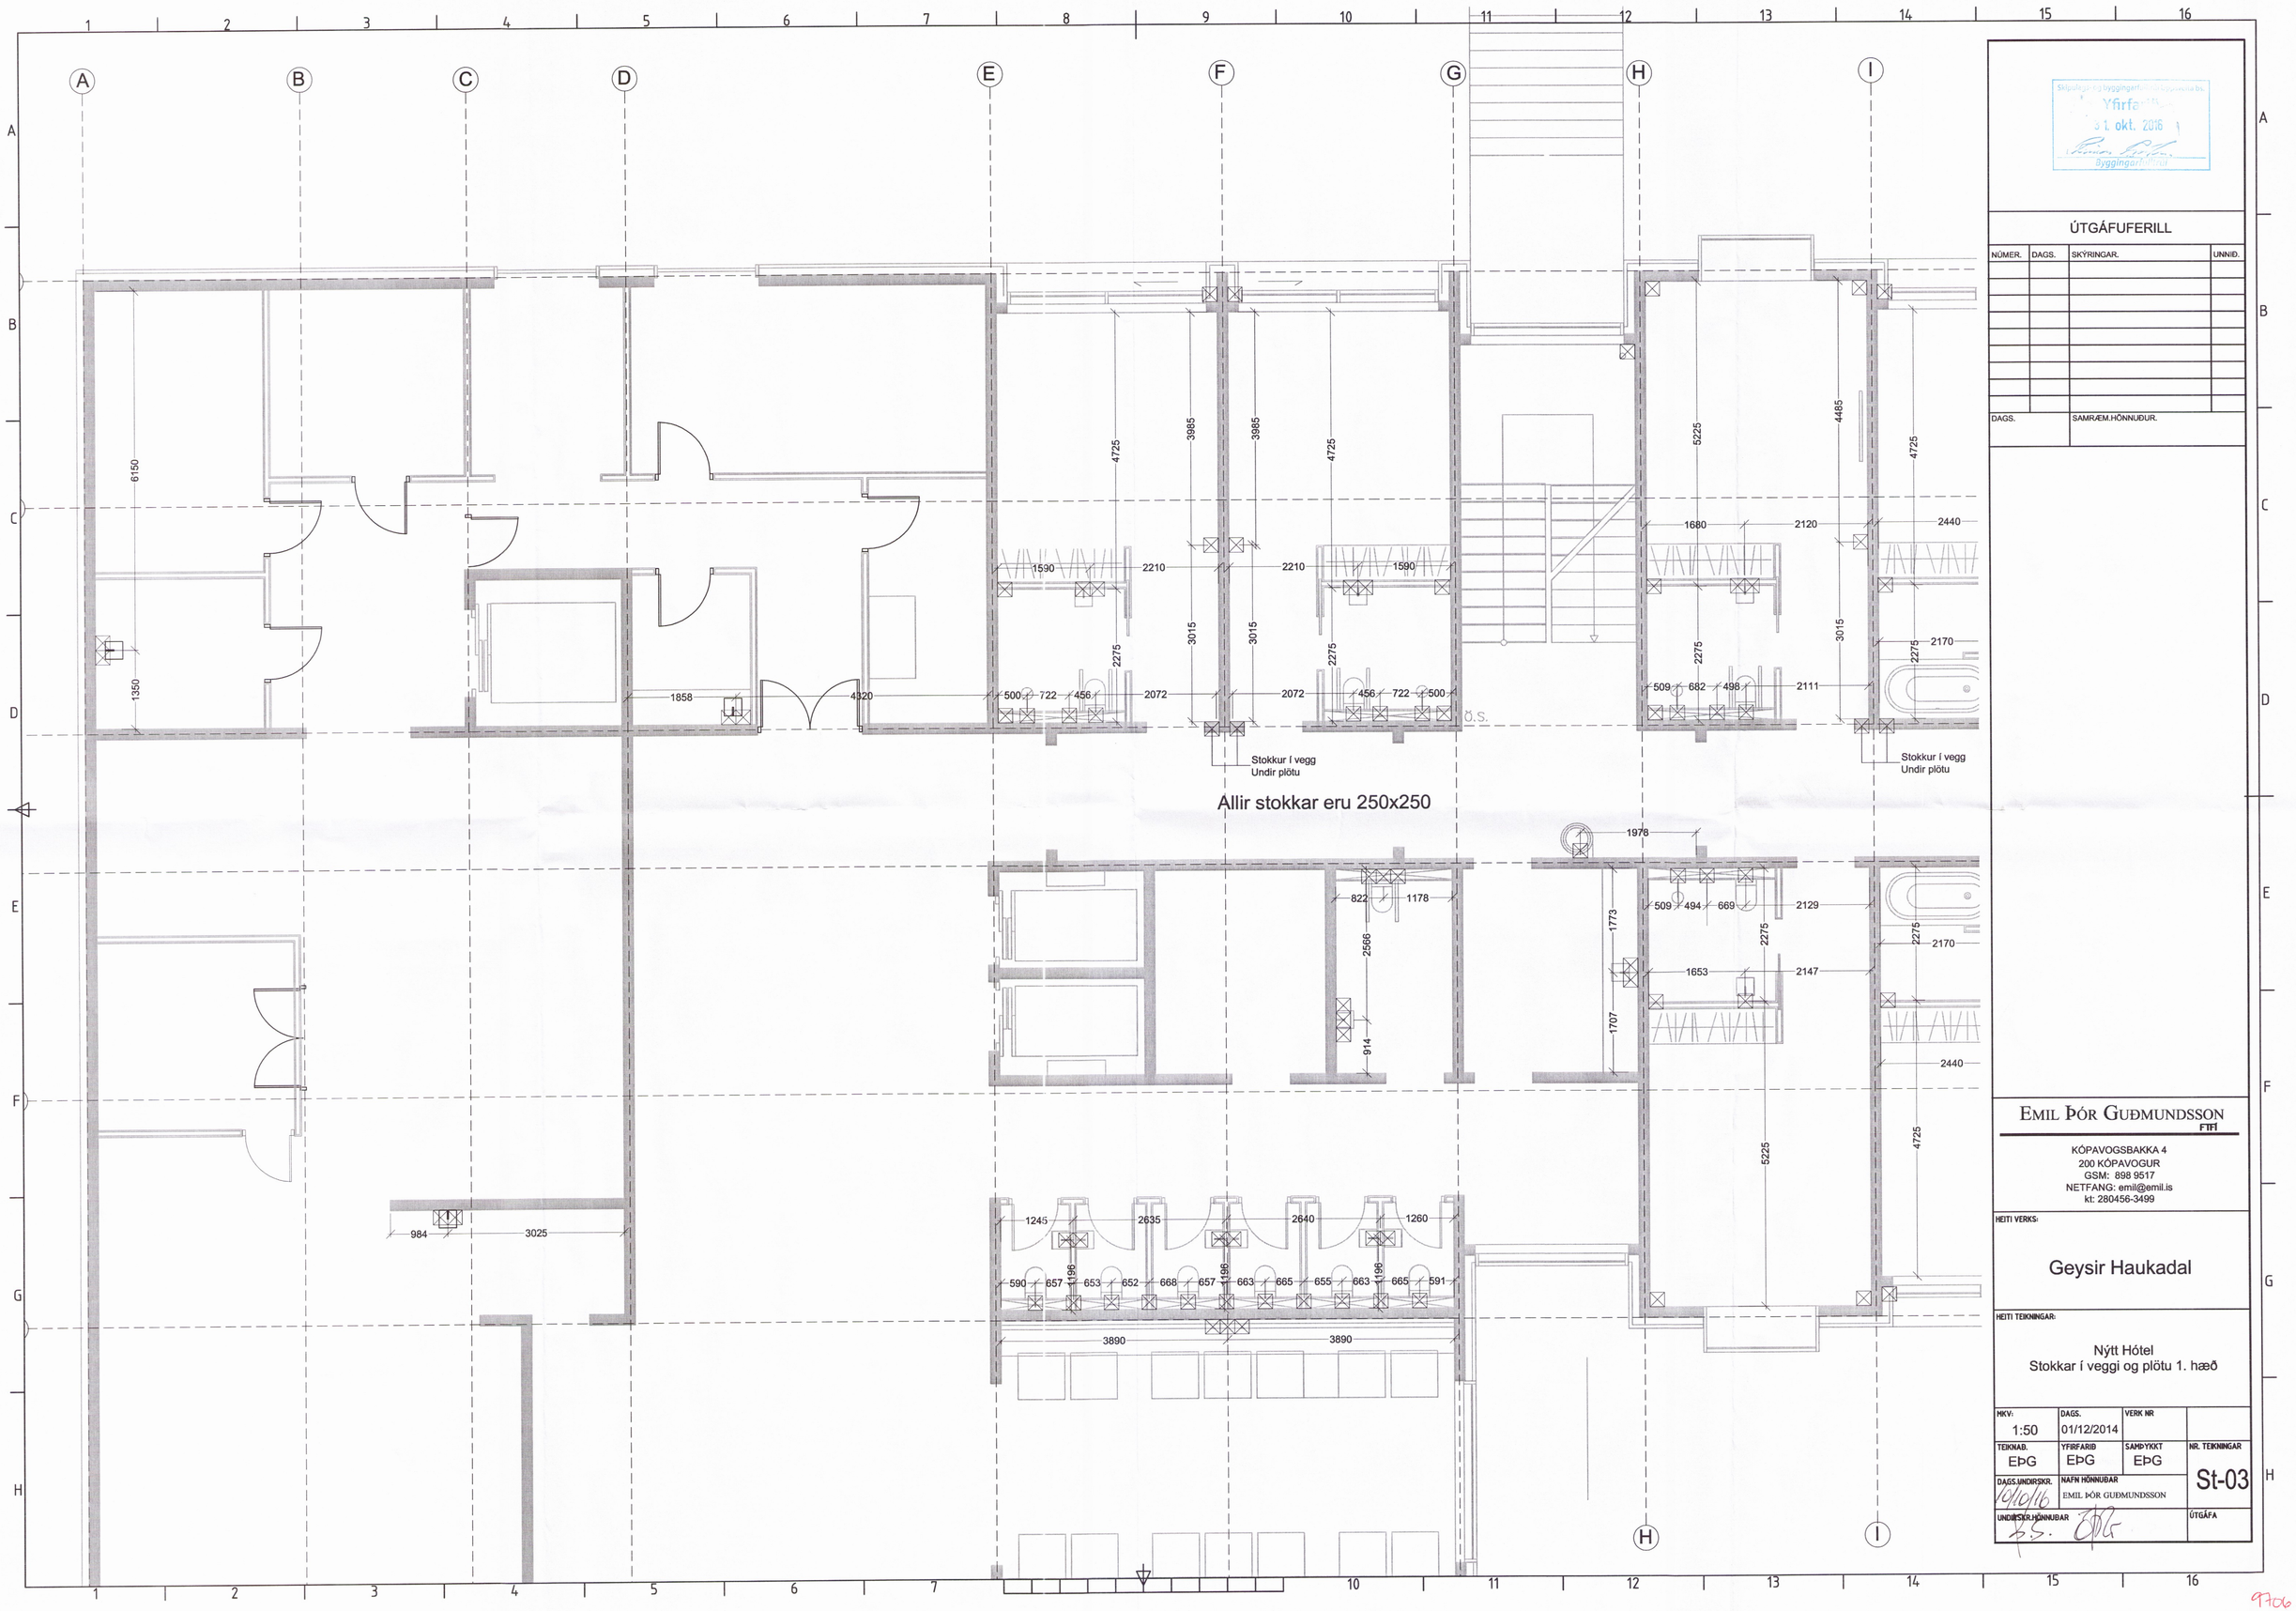

Skipulags- og byggingarfulltrúi Kópavogs bs.
Yfirfarið
31. okt. 2016
Byggingarfulltrúi

ÚTGÁFUFERILL

NÚMER.	DAGS.	SKÝRINGAR.	UNNIÐ.

DAGS.	SAMRÆM.HÖNNUÐUR.

EMIL ÞÓR GUÐMUNDSSON
FTIÍ

KÓPAVOGSBAKKA 4
200 KÓPAVOGUR
GSM: 898 9517
NETFANG: emil@emil.is
kt: 280456-3499

HEITI VERKS:

Geysir Haukadal

HEITI TEIKNINGAR:

Nýtt Hótel
Stokkar í veggi og plötu 1. hæð

MKV:	DAGS.	VERK NR	
1:50	01/12/2014		
TEIKNAÐ.	YFIRFARIÐ	SAMÞYKKT	NR. TEIKNINGAR
EÞG	EÞG	EÞG	St-03
DAGS.UNDIRSKR.	NAFN HÖNNUÐAR		
10/10/16	EMIL ÞÓR GUÐMUNDSSON		
UNDIRSKR.HÖNNUÐAR			ÚTGÁFA

9706