

GRUNNMYND - Mkv. 1:100

**SKÝRINGAR - ALMENNT:**

ÖLL VINNA SKAL VERA Í SAMRÆMI VIÐ TEIKNINGAR ÞESSAR, KRÖFUR BYGGINGARREGLUGERÐAR OG VIÐEIGANDI STAÐLA.

TRYGGJA SKAL STÖÐUGLEIKA MANNVIRKJA Á ÖLLUM STIGUM VERKSINS MEÐ TÍMABUNDNUM STÍFINGUM, FESTINGUM EÐA Á ANNAN VIÐURKENNDAN HÁTT.

ÖLL MÁL ERU Í mm. HÆÐARKÓTAR ERU Í METRUM

STÁL MERKT K ER KAMBSTÁL OG SKAL VERA B500C SAMKVÆMT NS 3576-3 EÐA B500B SAMKVÆMT FS ENV 10080:1995. FRÁGANGUR JÁRNA SKAL VERA SAMKVÆMT ÍST EN 1992-1-1:2004/NA:2010. STEYPUHULA SKAL HVERGI VERA MINNI EN 25 mm.

STEINSTEYPA, GÆÐI, MEÐFERÐ OG PRÓFANIR SKULU VERA Í SAMRÆMI VIÐ ÍST EN 206-1:2000. STYRKLEIKAFLOKKUR SKAL VERA C30. LOFTINIHALD 5-7%. V/S HLUTFALL <0,55

**ÁLAGSFORSENDUR:**

NOTÁLAG:  
 ÁLAGSTILHÖGUN ER Í SAMRÆMI VIÐ ÍST EN 1990:2002/NA:2010


GÓLF GRIPAHÚSI ----- 5,0 kN/m<sup>2</sup>  
 GÓLF GEYMSLU ----- 5,0 kN/m<sup>2</sup>

VINDÁLAG:  
 VINDÁLAG REIKNAST SAMKVÆMT ÍST EN 1991-1-4:2005/NA:2010  
 GRUNNGILDI VINDÁLAGS ER 1,72 kN/m<sup>2</sup>


SNJÓÁLAG:  
 SNJÓÁLAG REIKNAST SAMKVÆMT ÍST EN 1991-1-3:2003/NA:2010  
 GRUNNGILDI SNJÓÁLAGS ER 2.1 kN/m<sup>2</sup>

GRUNDUN:  
 GRUNDUN SAMKVÆMT ÍST EN 1997-1:2004/NA:2010  
 GRUNDAÐ ER Á STEYPTA SÖKKLA  
 MESTA ÁLAG Á UNDIRSTÖÐU ER MINNA EN 0,4 MN/m<sup>2</sup>

JARÐSKJÁLFTAÁLAG:  
 JARÐSKJÁLFTAÁLAG REIKNAST SAMKVÆMT ÍST EN 1998-1:2004/NA:2010  
 HÖNNUNARHRÖÐUN ER 0,5g

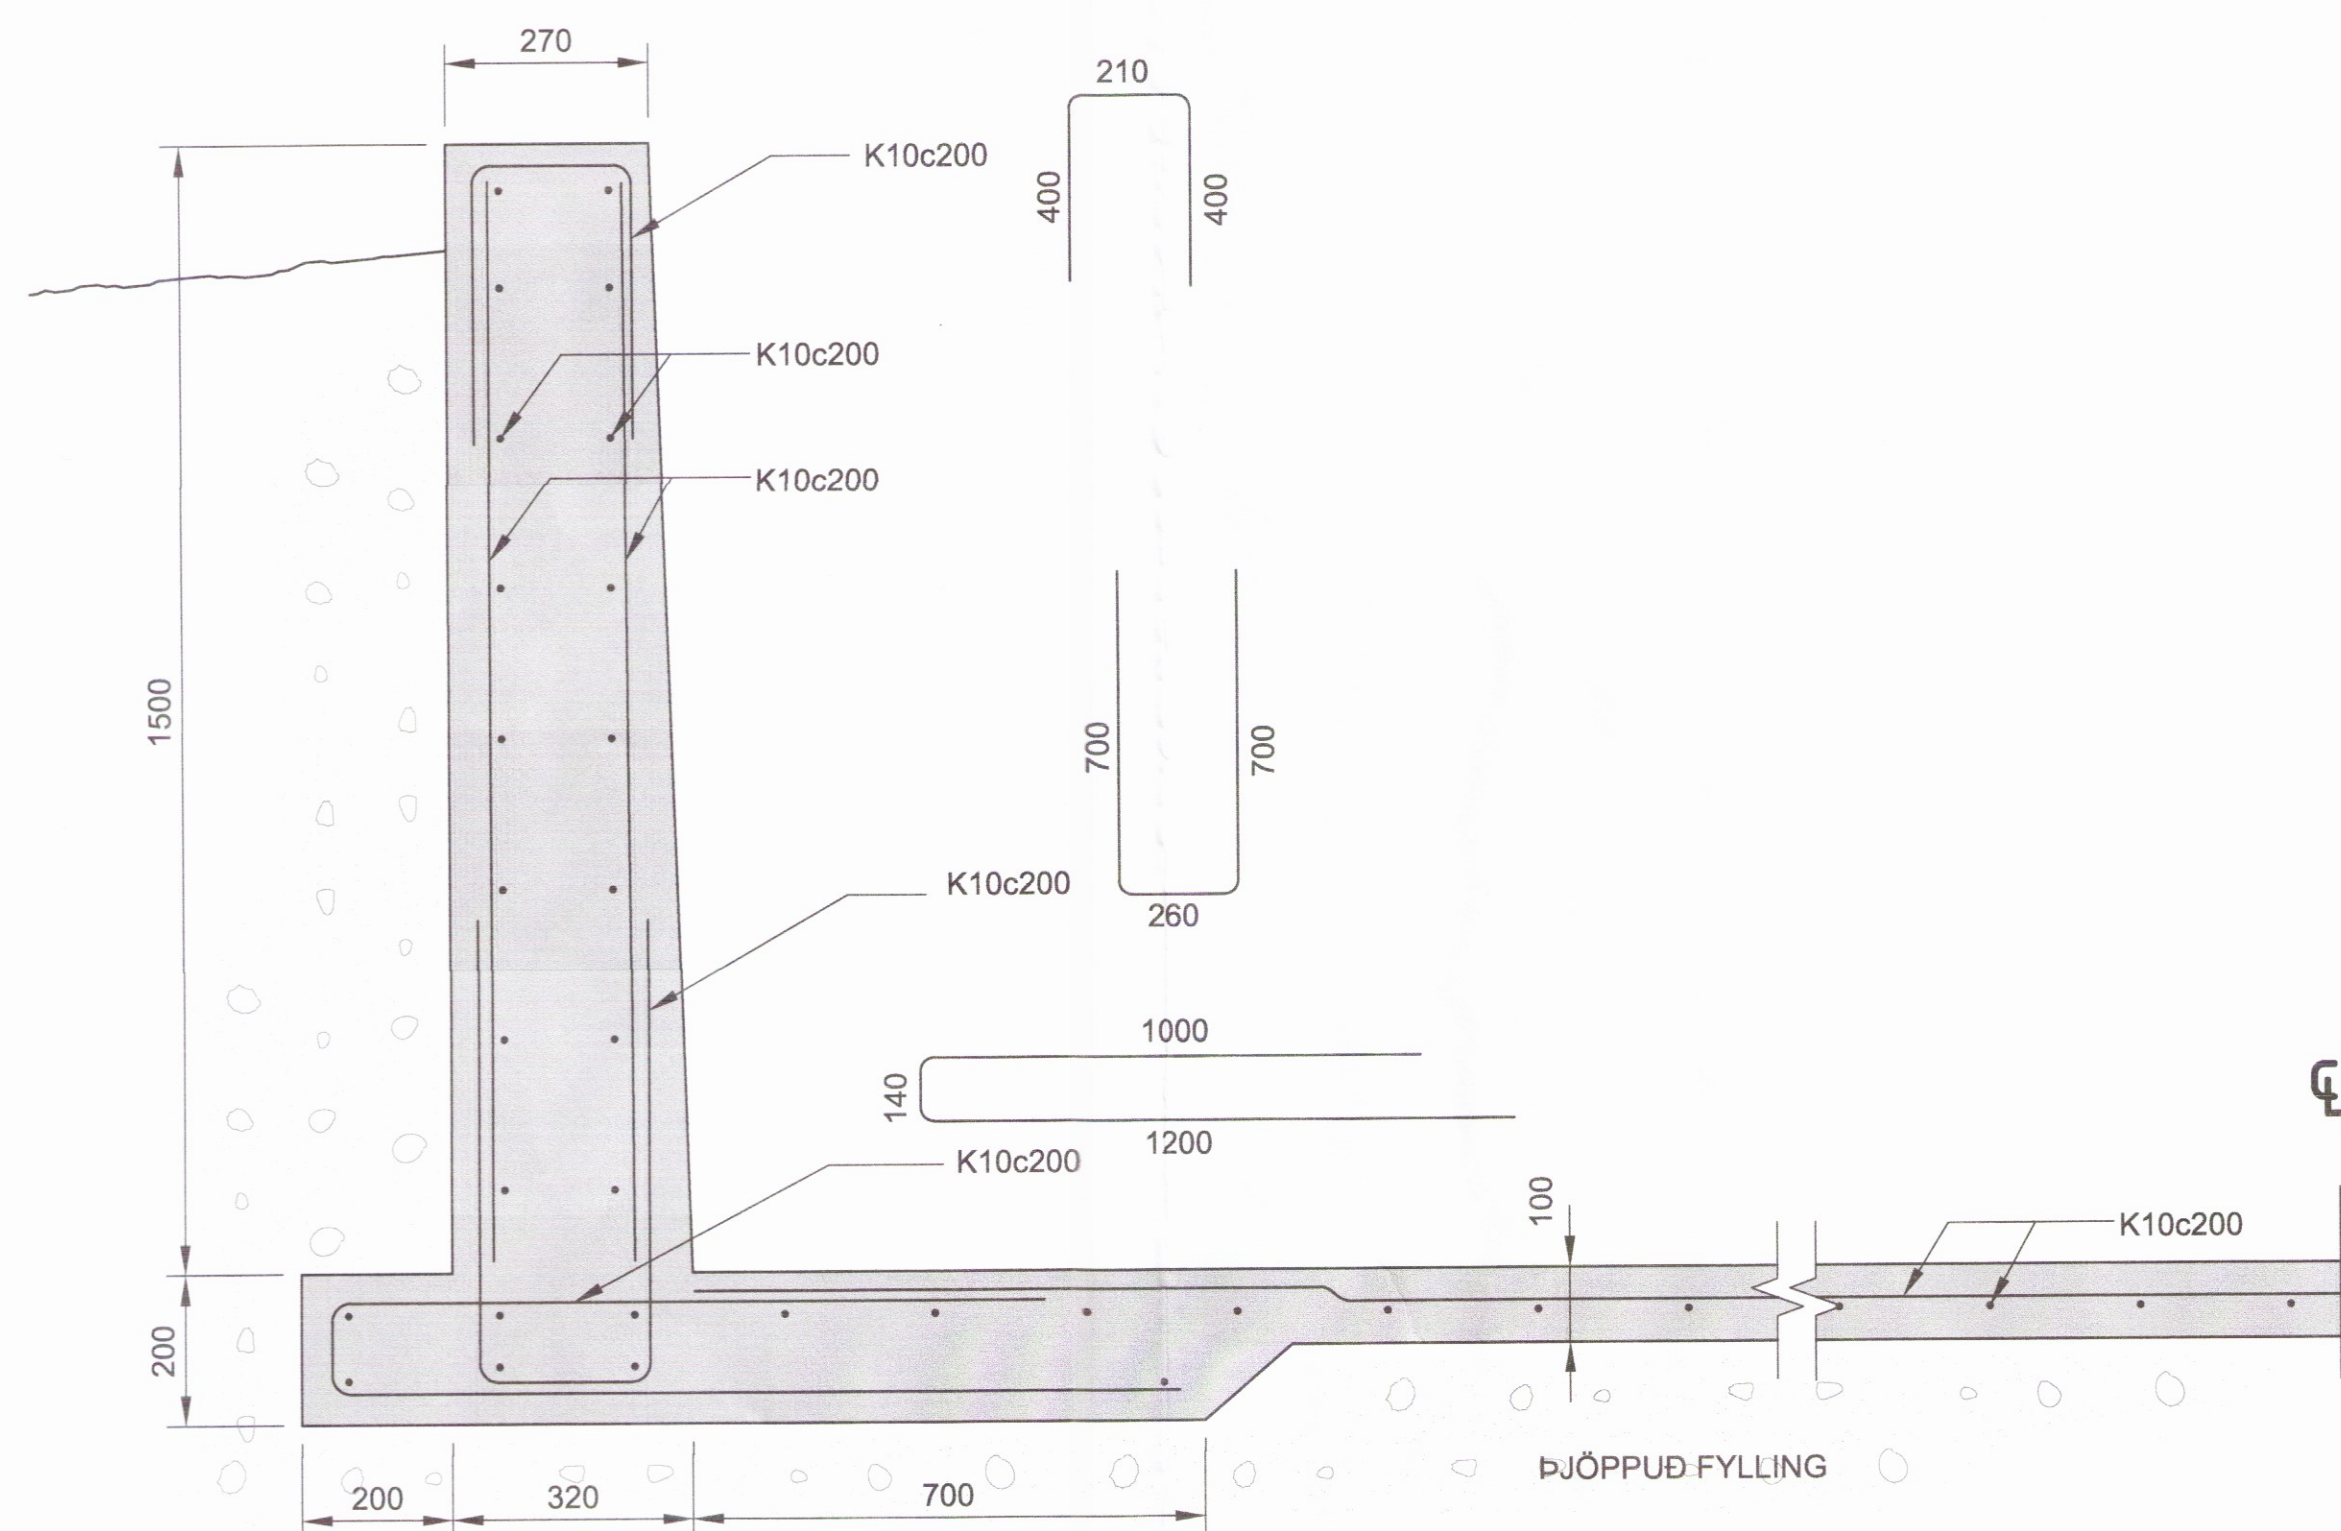

SNIÐ 1 - Mkv. 1:10  
 NÚVERANDI UNDIRSTÖÐUR

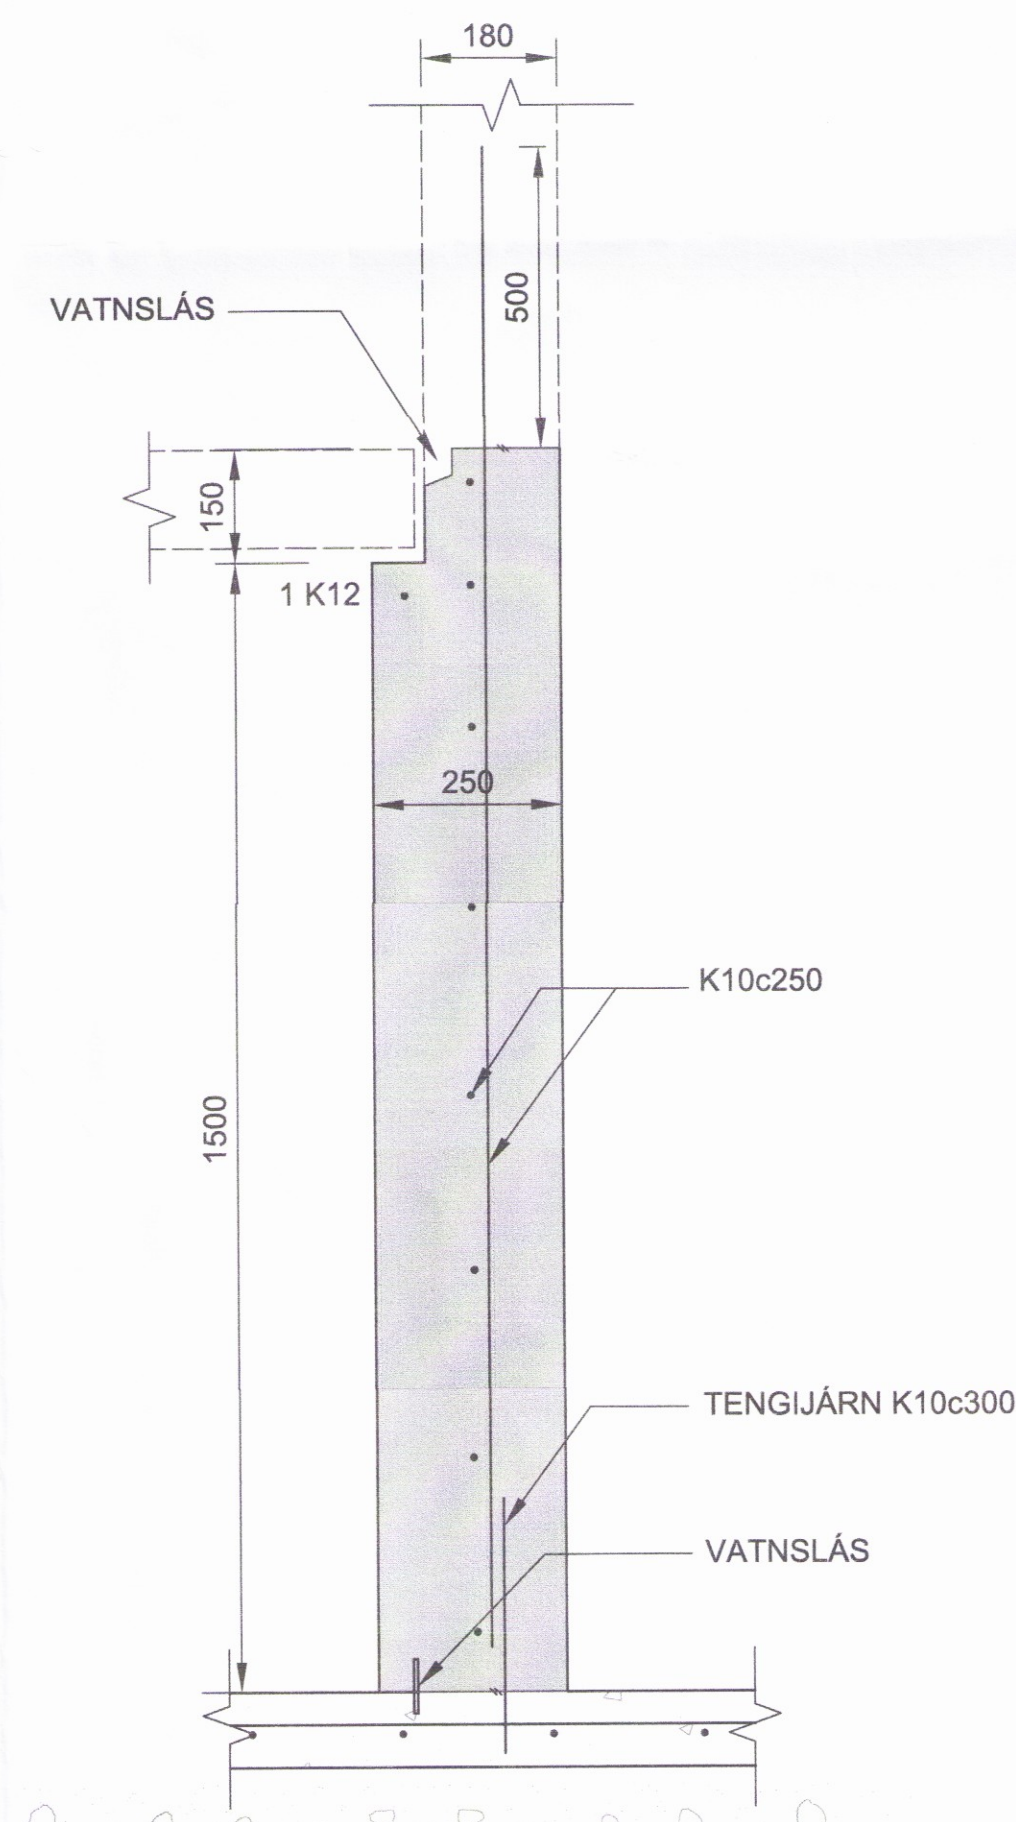

SNIÐ 2 - Mkv. 1:10

HÖNNUÐUR 12.10.2016 Sigurður U. Sigurðsson

HÖNNUNARSTJÓRI Sigurður U. Sigurðsson

**ÞRÁNDARHOLT - GRIPAHÚS, GEYMSLA**

SIGURÐUR UNNAR SIGURÐSSON 290772-4279 VERKFRÆÐINGUR

**BURÐARVIRKI - UNDIRSTÖÐUR**

GRUNNMYND - SÉRMYNDIR

HANNAÐ/TEIKNAD: SUS DAGS: 10.10.16 MKV: 1:10 1:100 Á A1 TEIKN. NR: B01