


Öll mál takist á staðnum áður en smíði hefst.  
 Hafa skal samband við arkitekta áður en smíði hefst og alltaf ef eitthvað vafaatriði kemur upp.  
 Allt efni og vinna skal vera samvæmt byggingarreglugerð.

Heitur pottur á lóð skal vera búinn læsanlegu loki til að hylja hann þegar hann er ekki í notkun eða öðrum útbúnaði, sbr. gr. 12.10.4 í byggingarreglugerð. Barmur pottsins skal vera a.m.k. 40 cm yfir göngusvæði umhverfis hann.

Grunnmynd 1.50

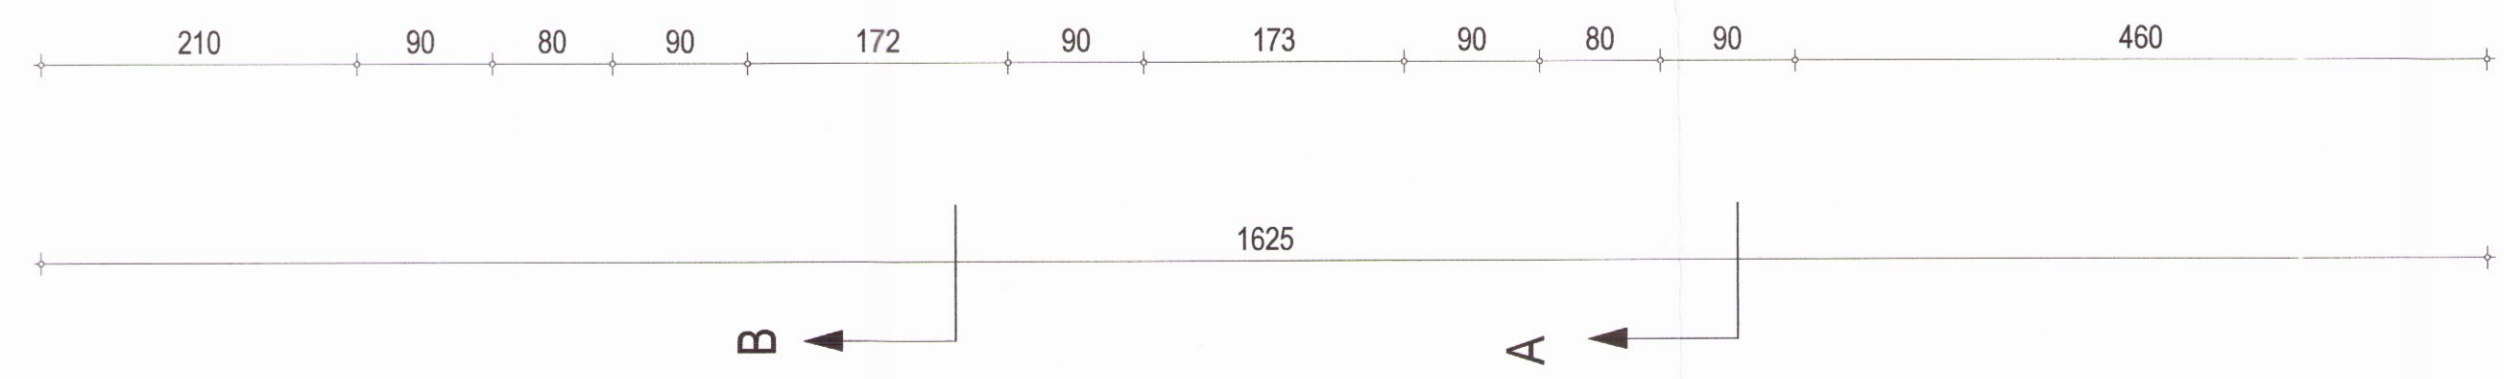

Málsetningar eru í cm

|  |                    |          |                               |
|--|--------------------|----------|-------------------------------|
| Breyting   |                    |          |                               |
| <b>Kerbyggð 15 í Grímsnesi, landnr. 224182</b>   |                    |          |                               |
| Sérteikning : Grunnmynd  |                    |          | Dagsetning<br>27 október 2016 |
|  |                    |          | Kvaði<br>1.50                 |
| Verkinúmer<br>15-03  | Teknínúmer<br>S-01 | Breyting | Stærð uppdrætt<br>A2          |
| Arkitektar:<br>Guðríður Inga Sigurjónsdóttir 030159-4979   |                    |          |                               |
| <i>Guðríður Inga Sigurjónsdóttir</i>   |                    |          |                               |
| studiohringur<br>Inga Sigurjóns arkitekt fai<br>Tjarnargata 10, 101 Reykjavík sími og fax: 5626163, gsm: 8246163 |                    |          |                               |