


Kerbyggð 19.


Skipulags- og byggingarfulltrúi Uppsveita bs.
Sampykkt
 18 MAI 2016
Svein Friðriksson
 Byggingarfulltrúi

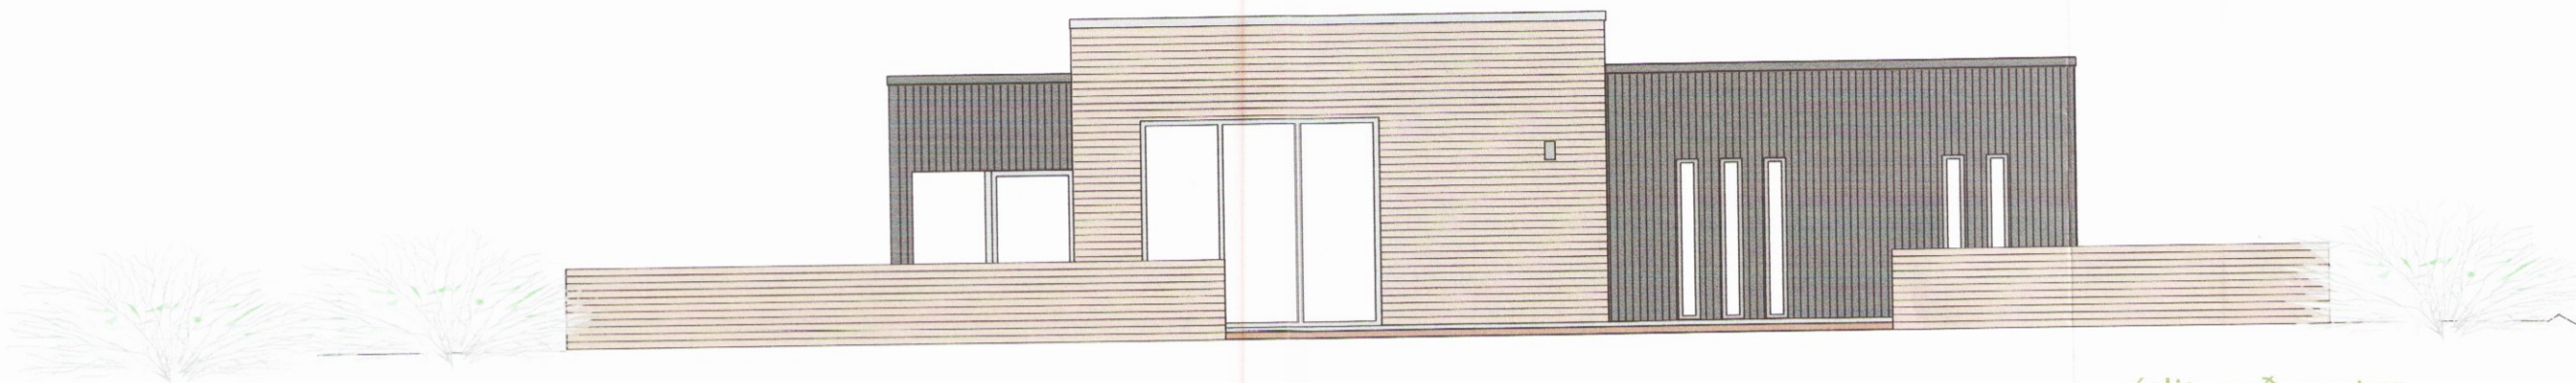


útlit suð austur



útlit norð austur

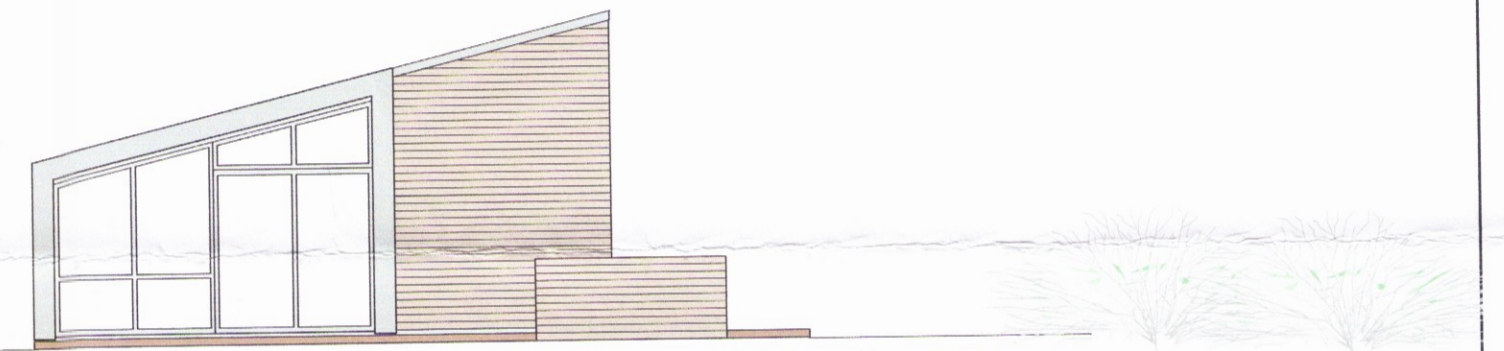

útlit suð vestur

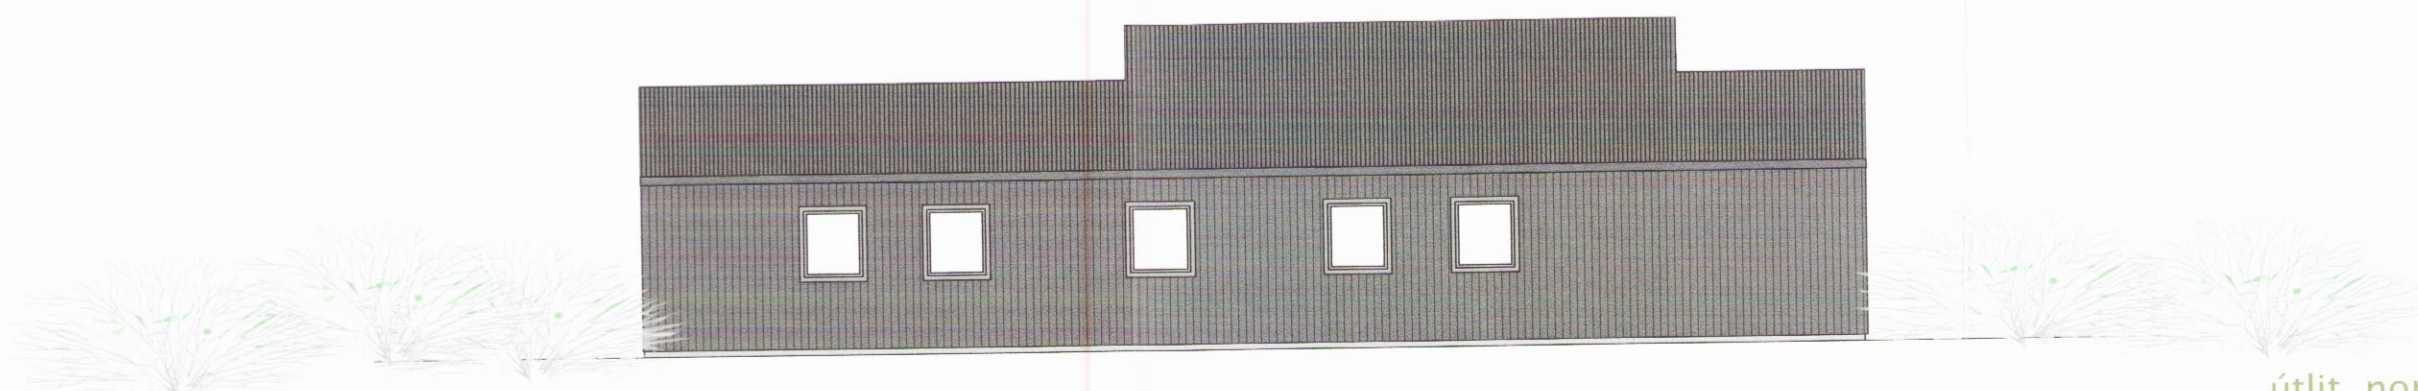

útlit norð vestur

Kerbyggð 19 í Grímsnesi, landnr. 224184

Útlit.	Dagsetning		
	4 maí 2016		
Virknúmer	Kvaðri		
	1.100		
15-05	Teknínúmer	Breyting	Stærð uppdrættis
	A03		A2

Arkitektar:
 Guðríður Inga Sigurjónsdóttir 030159-4979

Inga Sigurjónsdóttir
 studiohringur
 inga sigurjóns arkitekt fai

Tjarnargata 10, 101 Reykjavík sími og fax: 5626163, gsm: 8246163

9761