



# Kerbyggð 21.


Skipulags- og byggingarfulltrúi Uppsveita bs.  
**Samþykkt**  
 18 MAI 2016  
  
 Byggingarfulltrúi

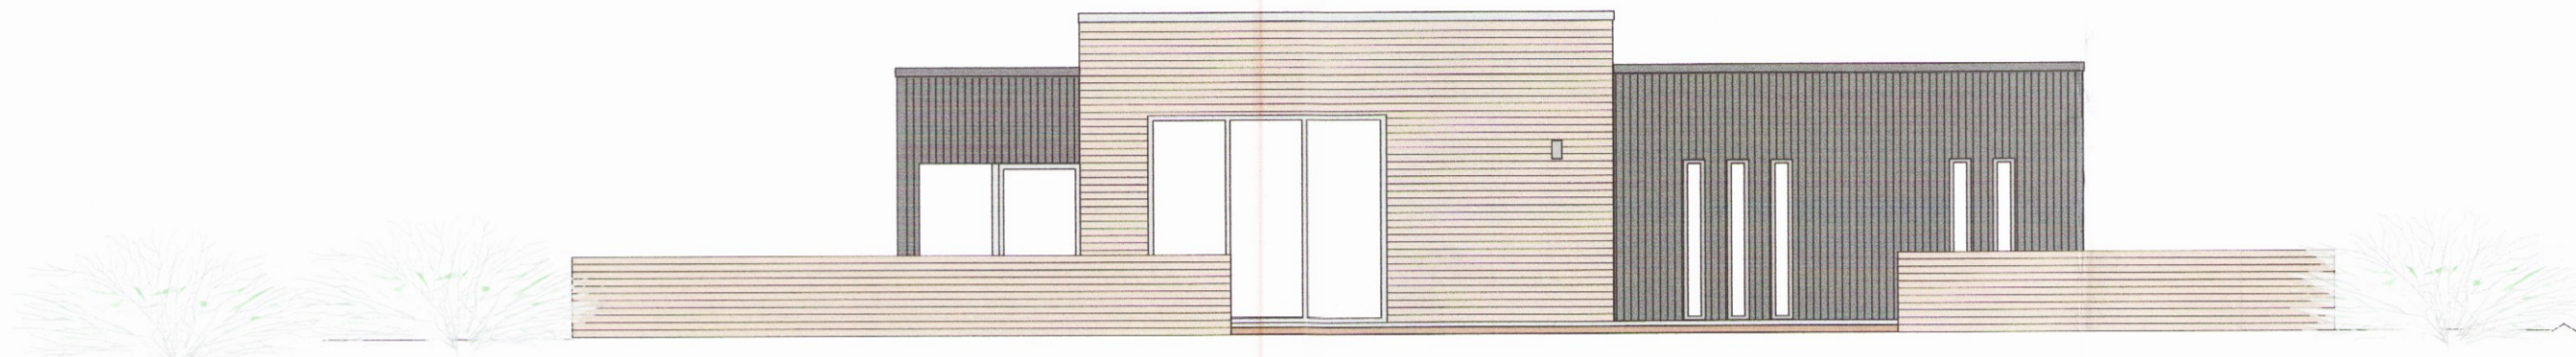


útlit suð austur

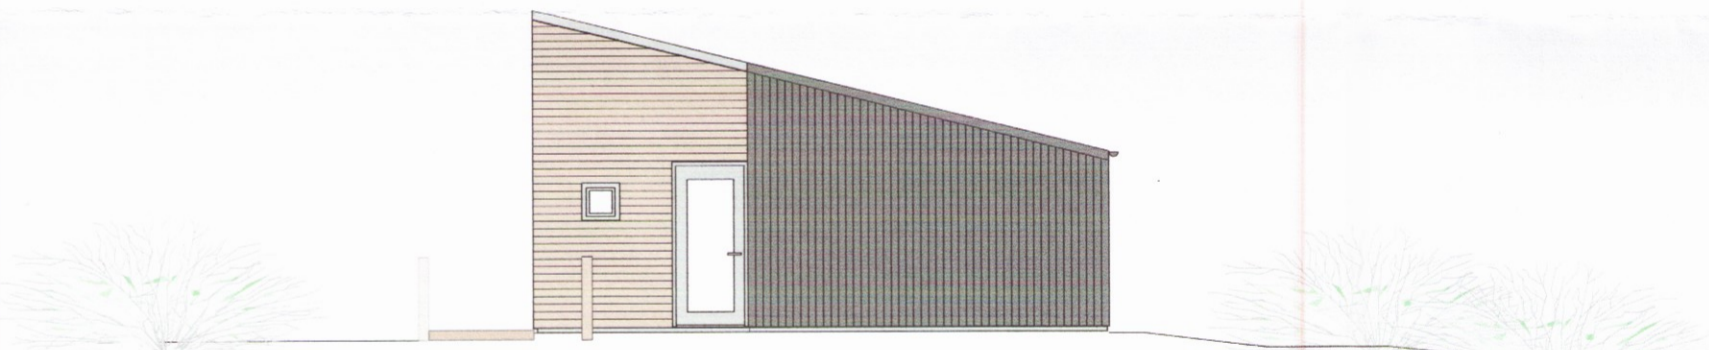

útlit norð austur

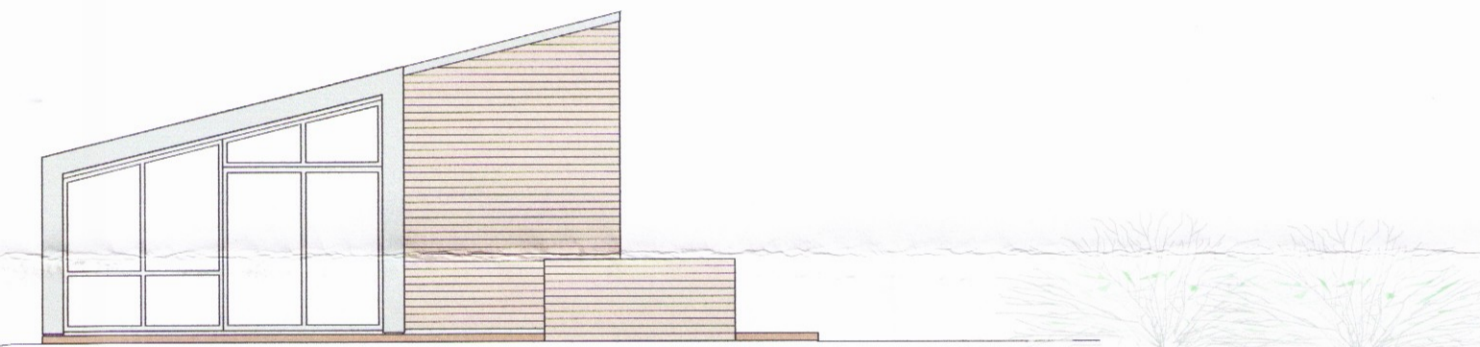

útlit suð vestur

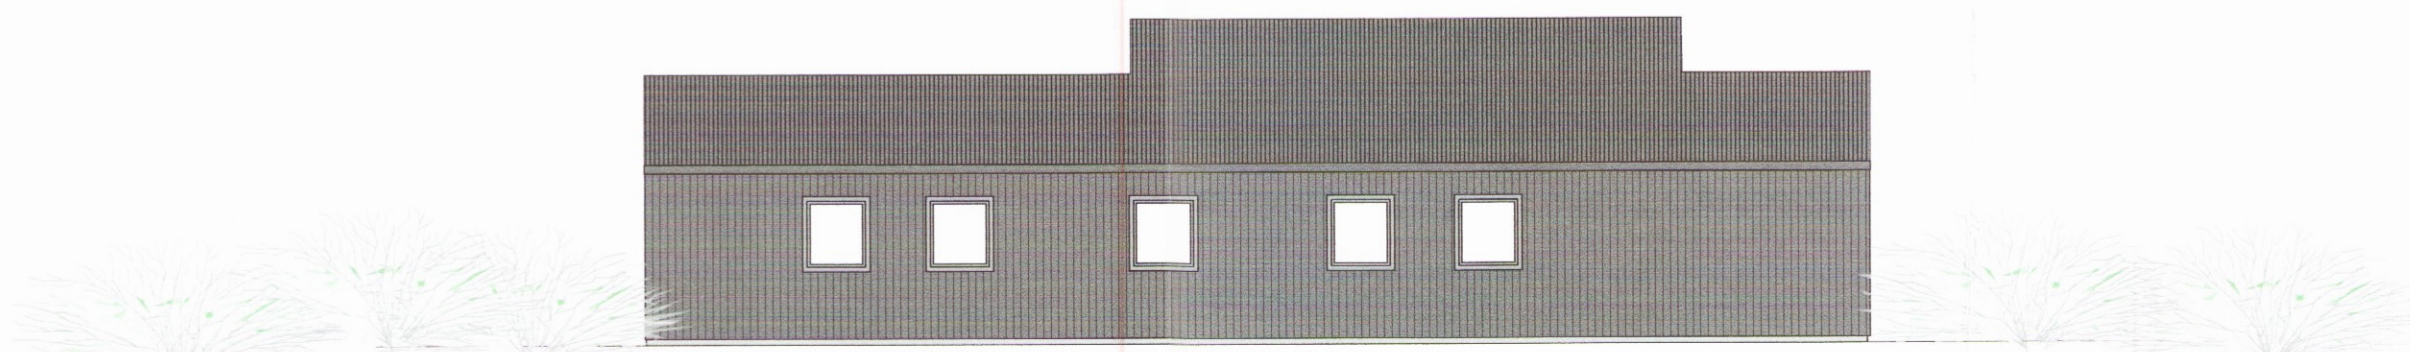

útlit norð vestur

## Kerbyggð 21 í Grímsnesi, landnr. 224185

Útlit.	Dagsetning		
	4 maí 2016		
Verknúmer	Kvaði		
	1.100		
15-06	Teknínúmer	Breyting	Stærð uppdrætt
	A03		A2

Arkitektar:  
 Guðríður Inga Sigurjónsdóttir 030159-4979

*Guðríður Inga Sigurjónsdóttir*

studiohringur  
 inga sigurjóns arkitekt fai

Tjarnargata 10, 101 Reykjavík sími og fax: 5626163, gsm: 8246163