


Skipulags- og byggingarfulltrúi Uppsveita bs.
Yfirfarið
 14. nóv. 2016
Árni Pálsson
 Byggingarfulltrúi



SNID A-A, MKV. 1:50
 ATH. MÁL MIÐAST VIÐ TIMBURGRIND OG ERU
 5cm INNAR EN UTANMÁL Á TEIKNINGUM ARKITEKTS

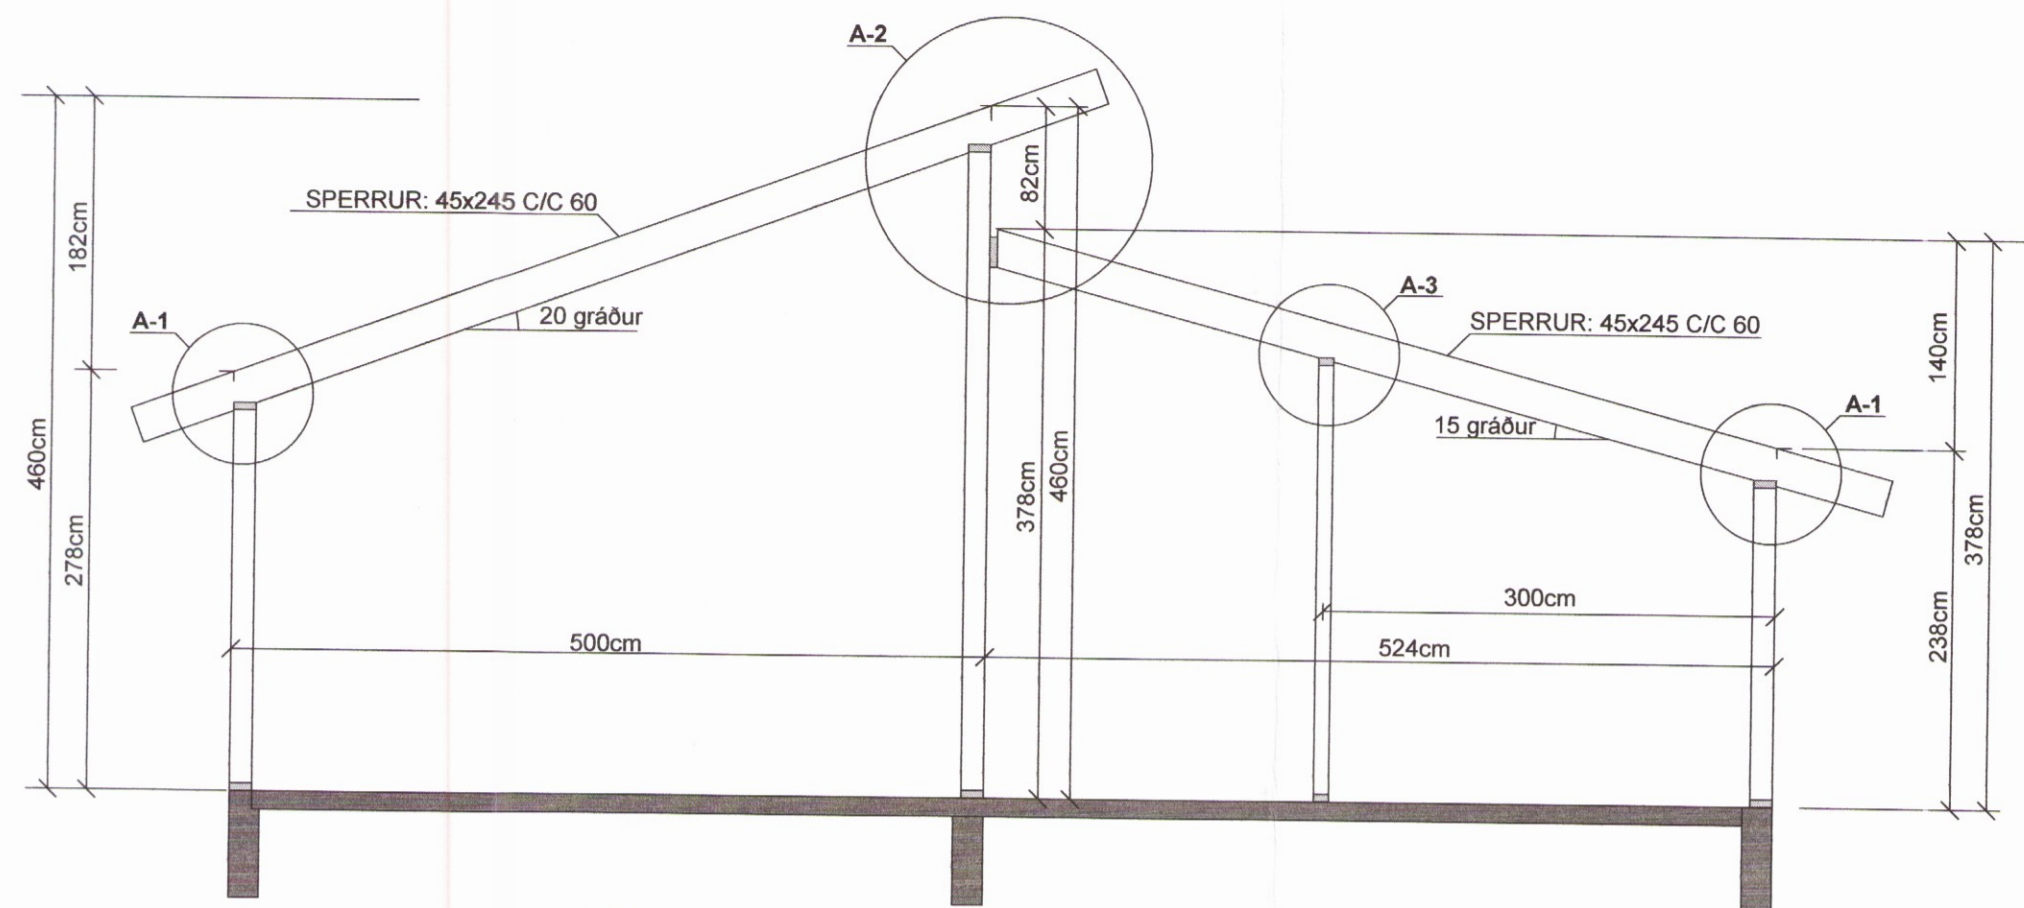

SNID A-1 MKV. 1:10
 ATH. ÚTLOFTUN OG FRÁGANGUR
 SJÁ SÉRTEIKNINGAR ARKITEKTS

SNID A-2 MKV. 1:10
 ATH. ÚTLOFTUN OG FRÁGANGUR
 SJÁ SÉRTEIKNINGAR ARKITEKTS
 VINKLAR: SJÁ SNID A-1

BMF-GATAPLÖTUVINKLAR NR.12 (100x100x2,5x80)
 KOMI BEGGJA MEGIN VIÐ HVERJA SPERRU (2 STK VIÐ HVERJA SPERRU)
 OG Á ANNARI HLIÐ VIÐ HVERJA STÖÐ (1 STK VIÐ HVERJA STÖÐ)
 HVER VINKILL NEGLIST MEÐ 2x6 STK BMF-40/40 KAMBSAUM

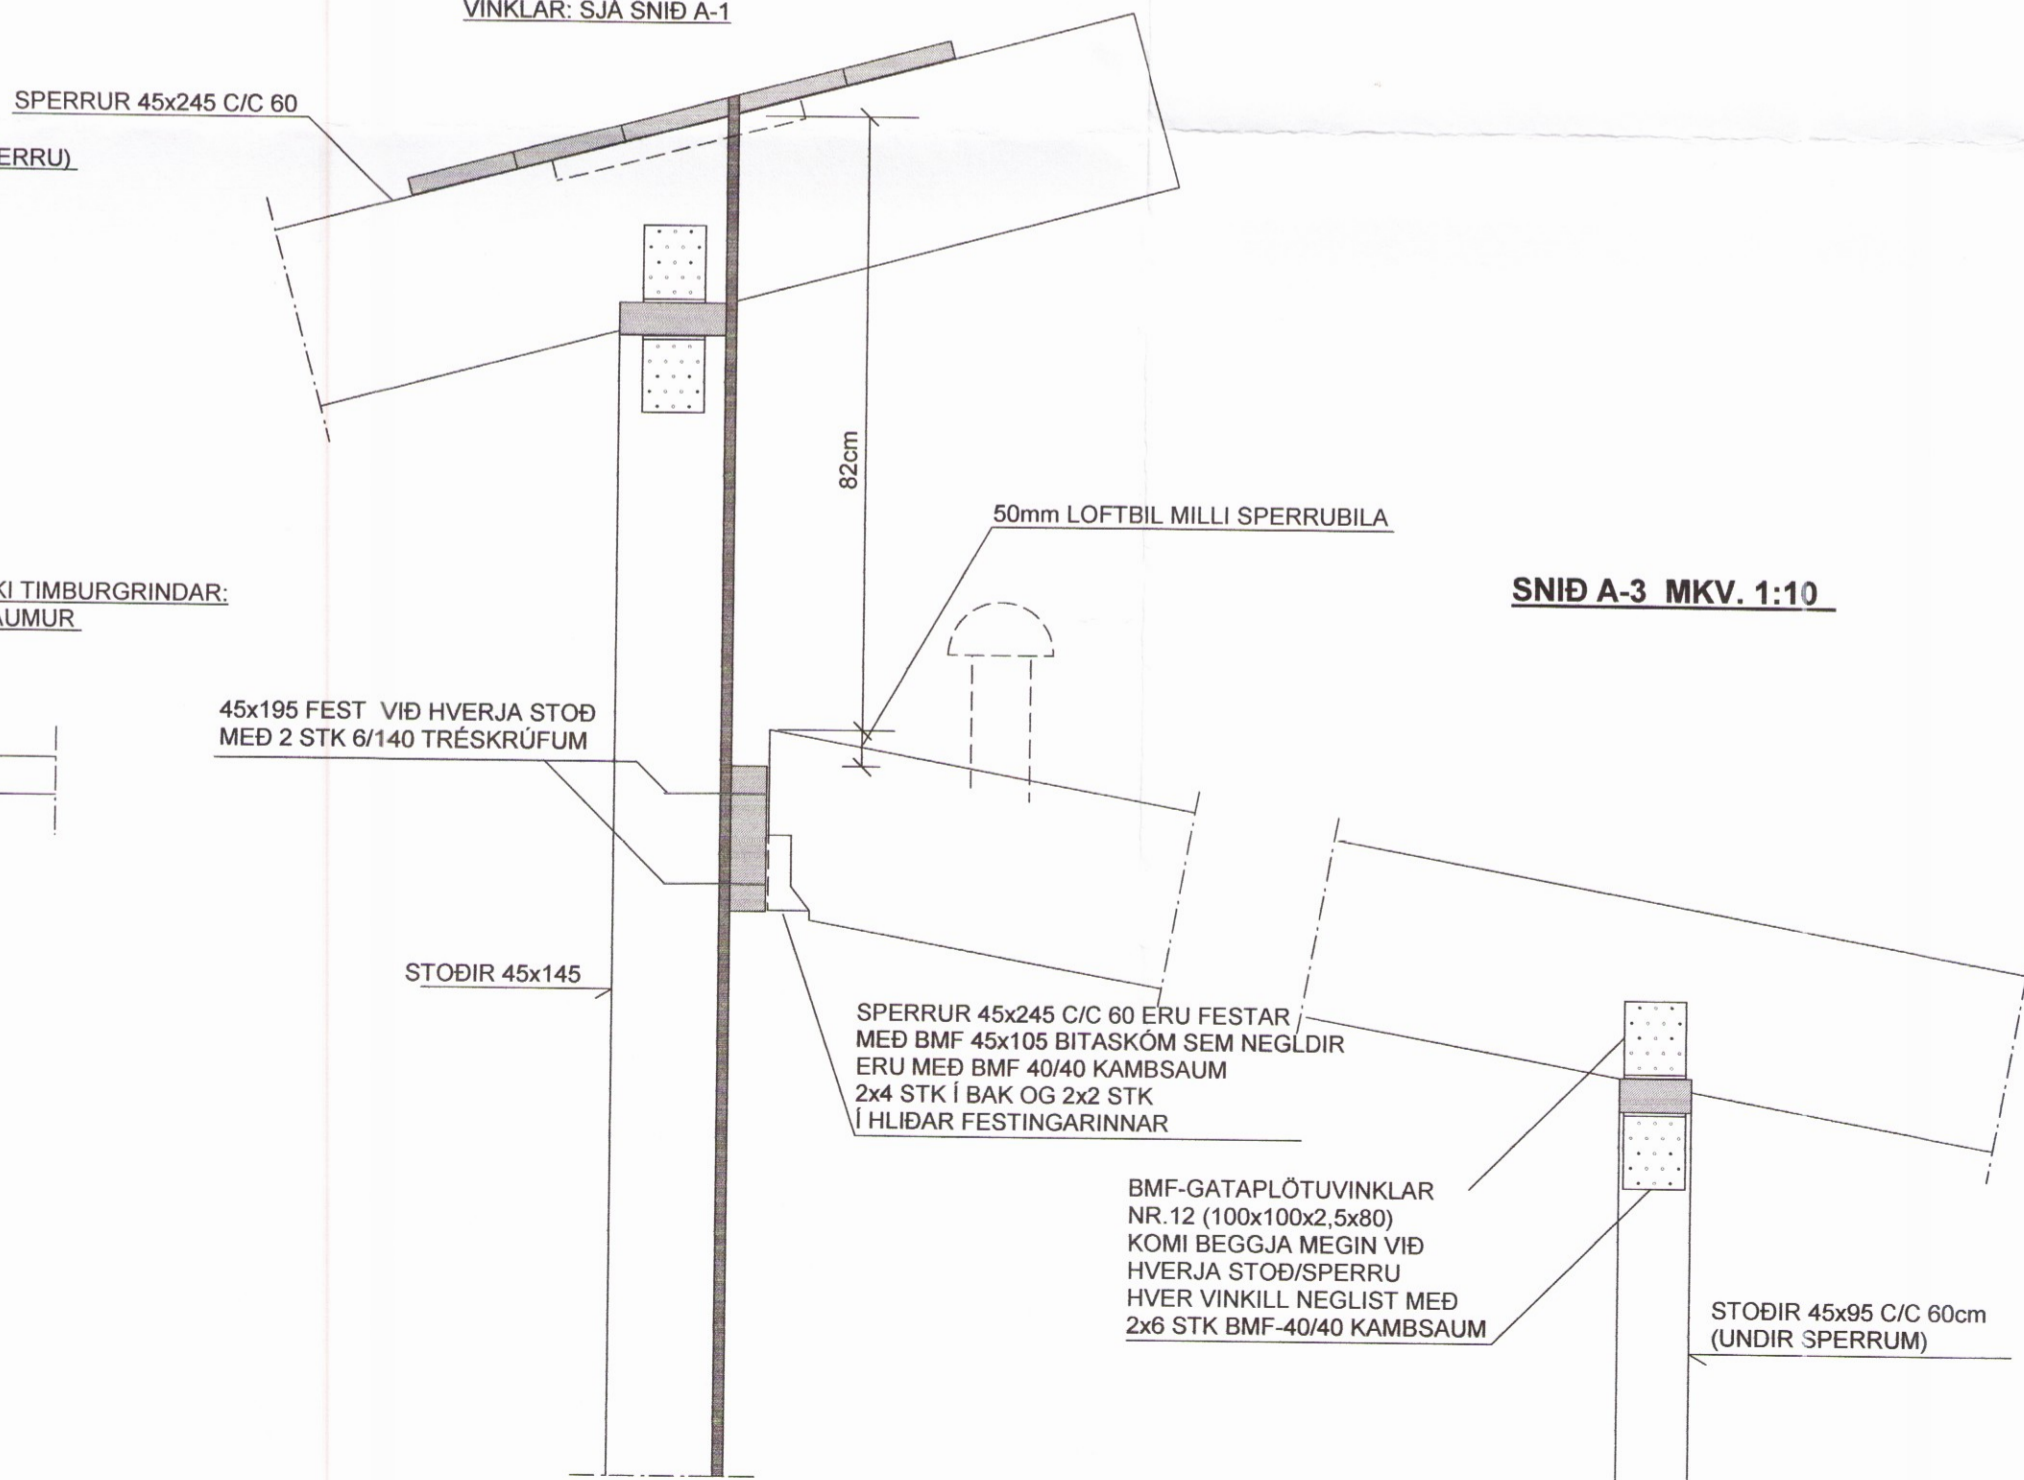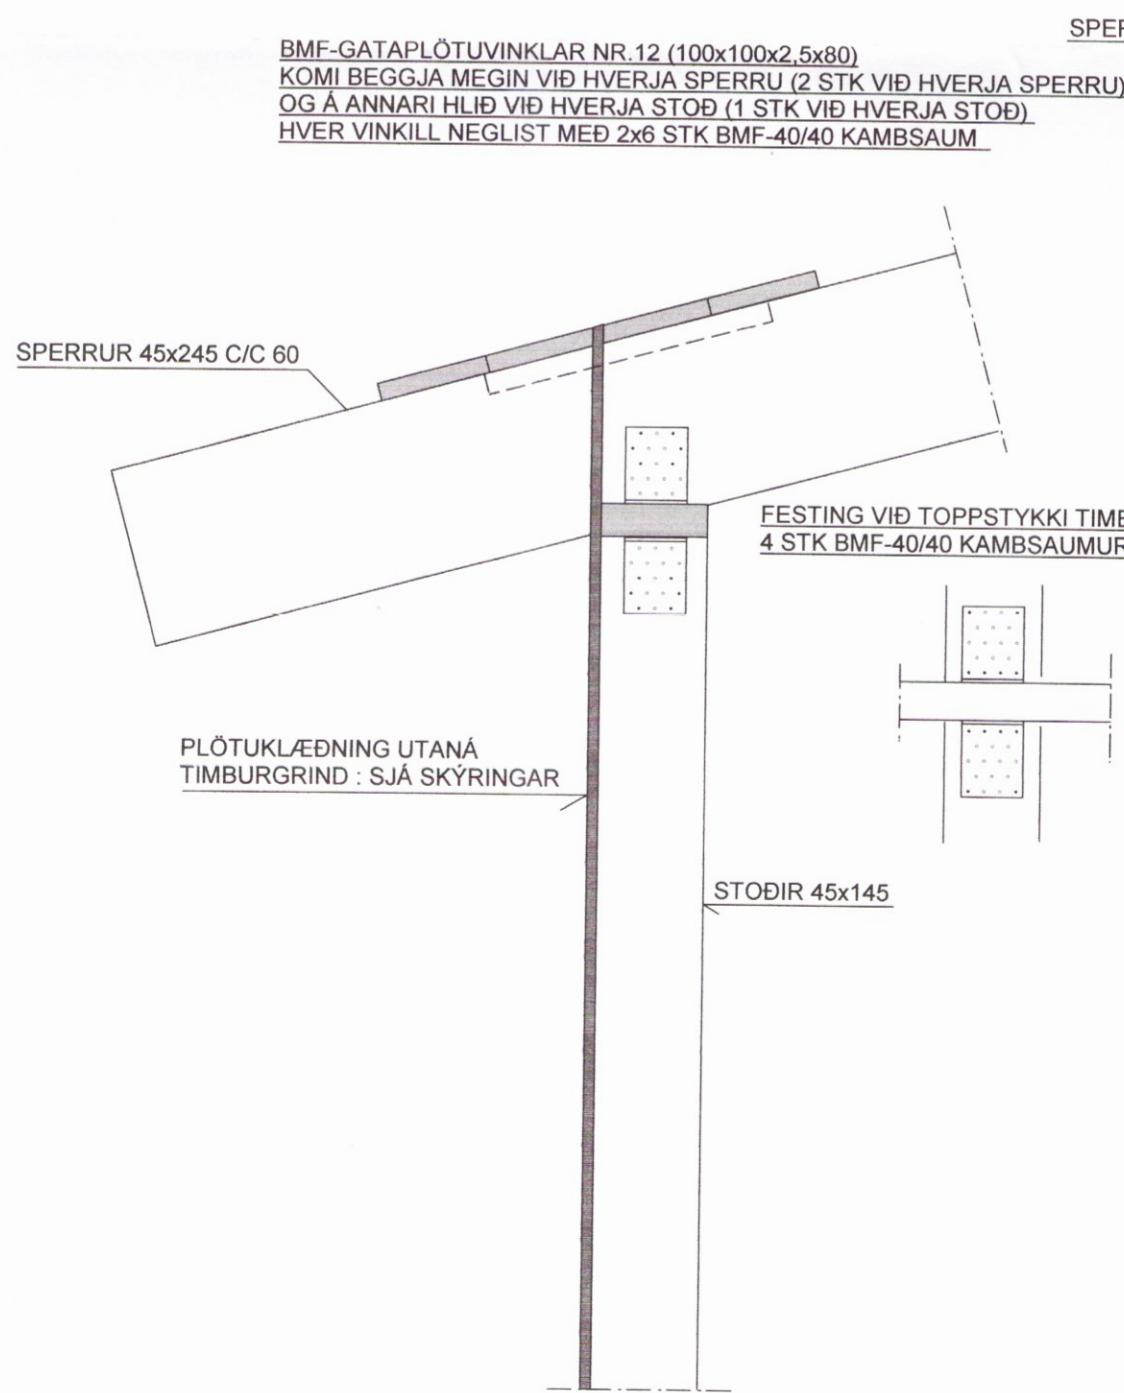

SNID A-3 MKV. 1:10

SPERRUR 45x245 C/C 60 ERU FESTAR
 MEÐ BMF 45x105 BITASKÖM SEM NEGLDIR
 ERU MEÐ BMF 40/40 KAMBSAUM
 2x4 STK Í BAK OG 2x2 STK
 Í HLIÐAR FESTINGARINNAR

BMF-GATAPLÖTUVINKLAR
 NR.12 (100x100x2,5x80)
 KOMI BEGGJA MEGIN VIÐ
 HVERJA STÖÐ/SPERRU
 HVER VINKILL NEGLIST MEÐ
 2x6 STK BMF-40/40 KAMBSAUM

STÖÐIR 45x95 C/C 60cm
 (UNDIR SPERRUM)

SJÁ SKÝRINGAR Á TEIKNINGU NR. B 102 og B 106

TEIKN.NR. B 107	TV	Tæknivangur ehf. KT. 450586-1889 Kirkjustétt 26, 113 Reykjavík Sími: 564 22 44, Netf. tv@vortex.is
DAGS. AÐALTEIKNINGA: 14.07.2016		
KVARÐI: 1:50, 1:10		
DAGS: Okt. 2016		
HANNAÐ: MG	VERKEFNI: SYÐRA-LANGHOLT Í HRUNAMANNAREPPI	
TEIKNAD: MG	BURÐARVIRKI: SNID A-A	
YFIRFARID: <i>Magnús Gylfason</i> Magnús Gylfason KT201251-4199	<i>Andri Gunnarsson</i> Undirskrift Aðalhönnuðar	