



**GRUNNMYND AF ÞAKI, MKV. 1:50**

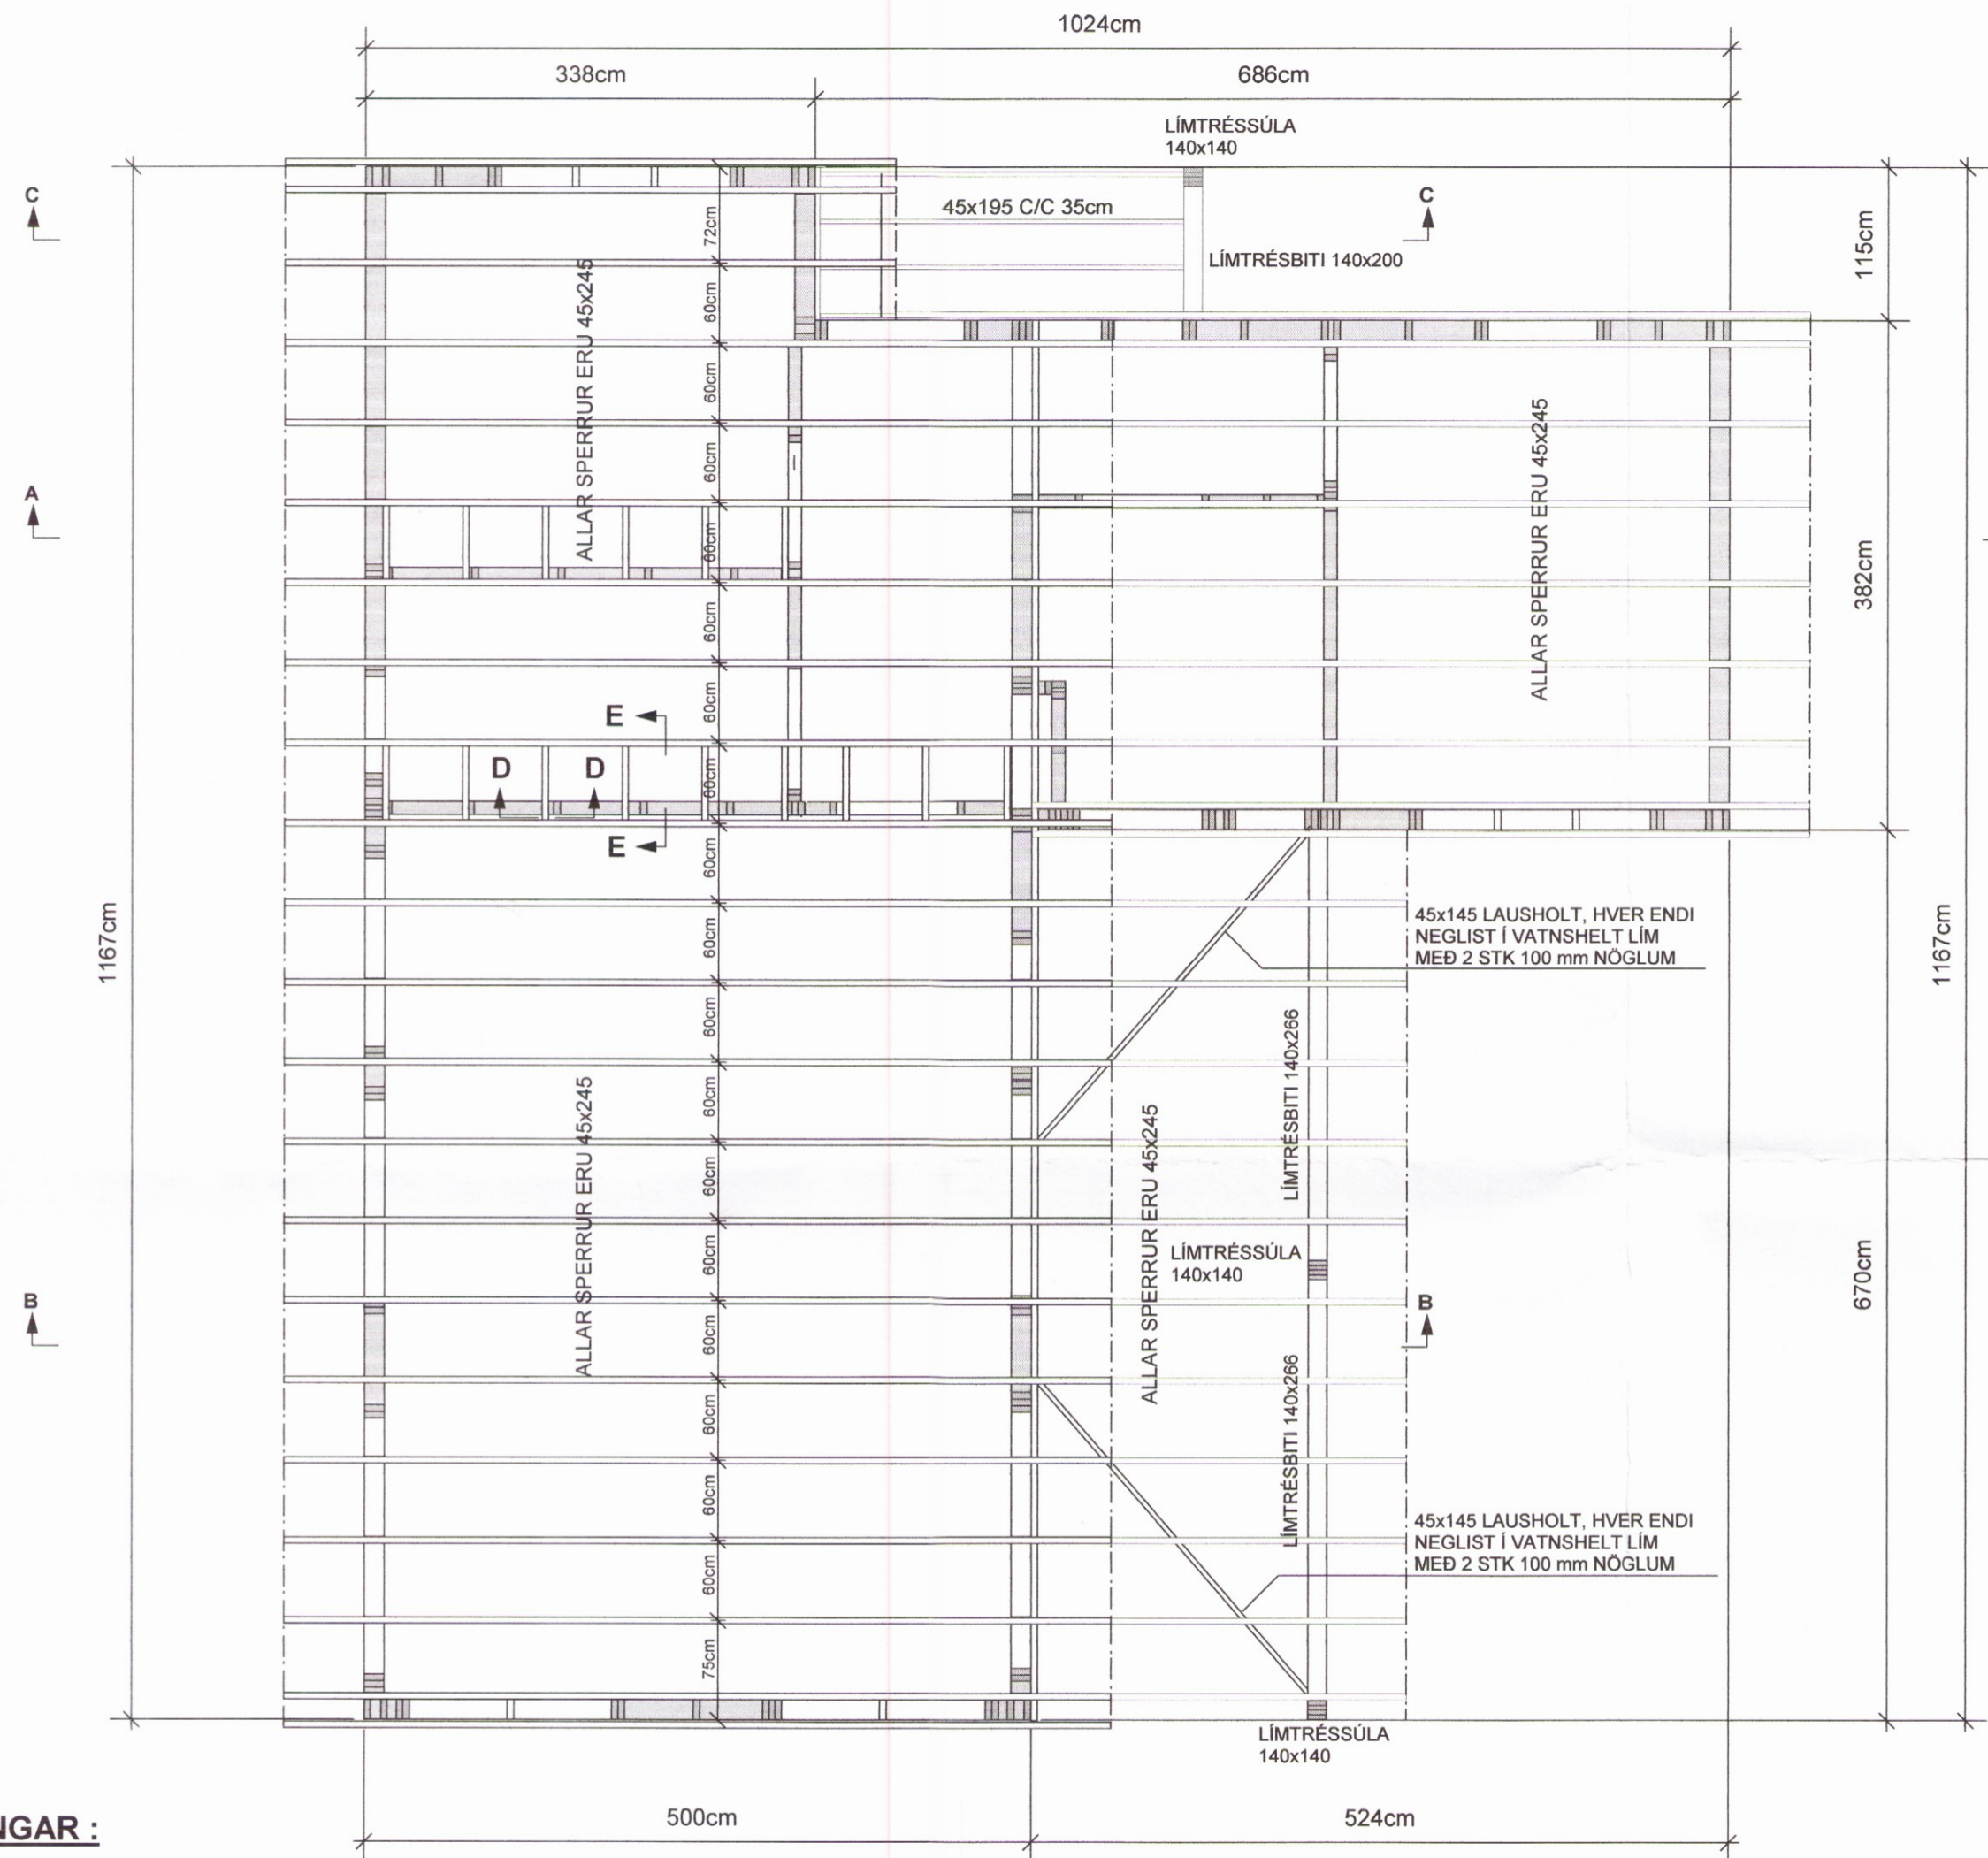


Skipulags- og byggingarfulltrúi Uppsveita bs.  
**Yfirfarið**  
 14. nóv. 2016  
*Pinnir Pinnir*  
 Byggingarfulltrúi

**SNÍÐ D-D MKV. 1:10**

FESTING LAUSHOLTA: SJÁ SNÍÐ e-e

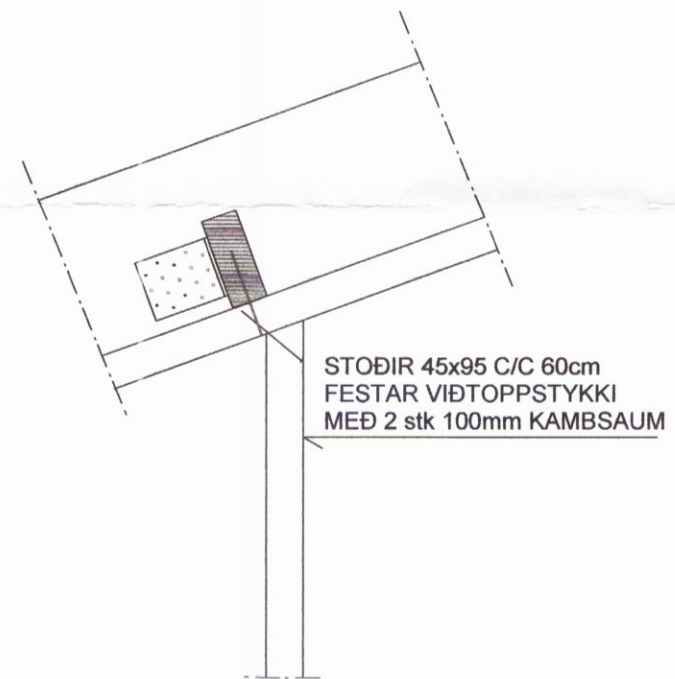

**SNÍÐ E-E MKV. 1:10**

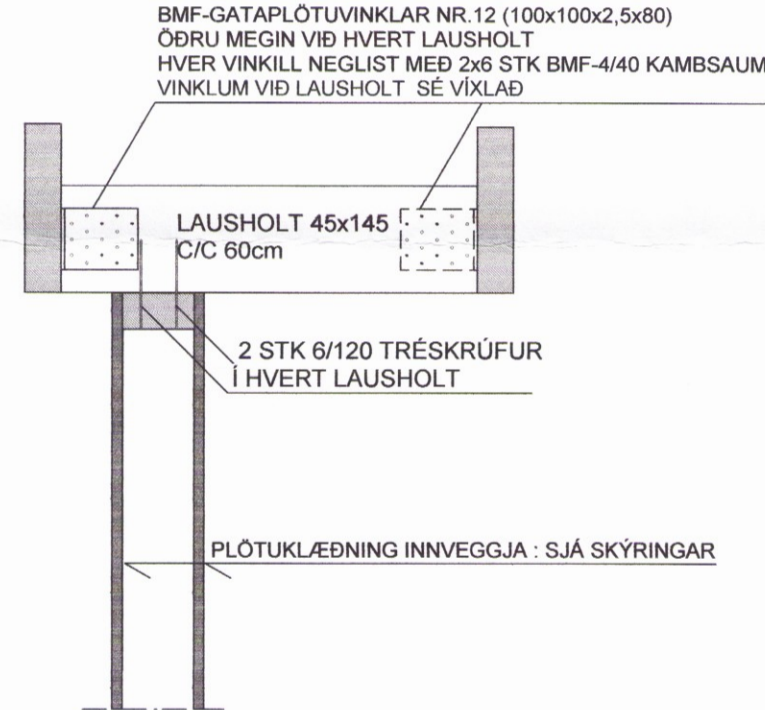

**SKÝRINGAR :**

- SPERRUR ERU 45x245 FLOKKUR K-18
- SAMKV. ÍST/DS 413 STÖDLUM
- LÍMTRÉ ER T-40
- STÁLFESTINGAR UTANHÚSS SKAL HEITGALVANÍSERA
- STÁLGÆÐI ST-37
- ALLAR SUÐUR ERU a=6mm
- TIMBURSTÆRÐIR BOLTAR OG SAUMUR ERU Í MILLIMETRUM
- ALLUR FRÁGANGUR, SJÁ TEIKN. ARKITEKTS
- ALLAR MÁLSETNINGAR ERU Í SENTIMETRUM
- SJÁ EINNIG SKÝRINGAR Á TEIKNINGU NR. B 102

**NEGLING ÞAKKLÆÐNIGAR :**

- Þak er klætt með 25x150mm borðum og er hvert borð neglt með 75mm heitgalvaniseruðum nöglum, 3 stk í hverja sperru.
- Þakstál neglist með 60mm ryðfríum kambsaum (ath. að naglar hæfi stáli)
- Nota skal nagla sem framleiðandi og söluaðili þakstáls mæla með.
- Bil milli naglaraða sé mest 60cm mælt hallandi eftir þaki.
- Við kjöl og rennu skal setja tvöfaldar naglaraðir (sem negla skal í sitthvort borðið)
- Negling sé í hverja hábaru þakstálsins.
- Ath. að naglaraðir neglist minnst 5cm frá brún viðkomandi borða í þakklæðningu og að tvöfaldar naglaraðir uppvið kjöl og niðurvið rennu neglist í sitthvort borðið.

**SJÁ EINNIG SKÝRINGAR Á TEIKNINGU NR. B 102**

TEIKN.NR. B 106	 Tæknivanqur ehf. KT. 450586-1889 Kirkjustétt 26, 113 Reykjavík Sími: 564 22 44, Netf. tv@vortex.is
DAGS. ADALTEIKNINGA: 14.07.2016	
KVARÐI: 1:50, 1:10	
DAGS: Okt. 2016	
HANNAD: MG	VERKEFNI: SYÐRA-LANGHOLT Í HRUNAMANNAHREPPI
TEIKNAD: MG	BURÐARVIRKI: ÞAK, GRUNNMYND, SNÍÐ D-D og E-E OG SKÝRINGAR
YFIRFARIÐ: <i>Magnús Gylfason</i> Magnús Gylfason K.201251-4199	<i>Eishanna</i> Undirskrift Aðalhönnuðar