

SKÝRINGAR

- 1 KÚLULOKI
- 2 RENNILOKI
- 3 HITAMÆLIR
- 4 ?RÝSTIMÆLIR
- 5 RENNSLISMÆLIR
- 6 EINSTREYMISLOKI
- 7 TÆMINGARLOKI
- 8 SÍA
- 9 HEMILL
- 10 ?RÝSTIJAFNARI – T.D. DANFOSS AVP-15
- 11 BLINDA?UR TENGIMÖGULEIKI FYRIR SNJÓBRÆ?SLU
- 12 ÖRYGGISLOKI – 6 KG/CM2
- 13 STILLITÉ
- 14 SLAUFULOKI – T.D. DANFOSS AVDA-15
- 15 HITA- OG ?RÝSTIST. LOKI T.D. AVTQ 14
- 16 FORHITARI Á NEYSLUVATN T.D. CB52-30

- | | | | |
|-----|---------------------------------|-----|---------------------------------|
| X: | OPNANLEGUR GLUGGI E?A OPIN RIST | ?V: | ?VOTTAVÉL |
| F: | LOFTHITASTÝR?UR FRAMRÁSARLOKI | ?U: | ?URRKARI |
| B: | VATNSHITASTÝR?UR BAKRÁSARLOKI | UV: | UPP?VOTTAVÉL |
| BR: | BRUNNUR | HL: | HANDLAUG |
| BS: | BRUNASLANGA | BK: | BA?KAR |
| GN: | GÓLFNI?URFALL | SB: | STEYPIBA? |
| ?: | ?AKNI?URFALL | VS: | VATNSSALERNI |
| EV: | ELDHÚSVASKUR | GH: | GÓLFSTÓTUR FYRIR TENGINGU |
| SV: | SKOLVASKUR | | BAKRENNSLIS HITAVEITU |
| ?N: | ?AKNI?URFALL | HR: | HREINSILOK |
| | | F: | FALLPIPA |
| | | SS: | KRANI ME? SLÖNGUSTÓT |
| | | TK: | TÆMINGARKRANI |
| | | NF: | NI?URFALL ME? VATNSLÁS UTANHÚSS |
| | | UK: | ÚTIKRANI |

1. MERKINGAR

- PÖKKU? SKOLPLÖGN
- JAR?VATNSLÖGN
- PÖKKU? REGNVATNSLÖGN
- PÖKKU? REGN- OG JAR?VATNSLÖGN
- KALDAVATNSHEIMÉ?
- KALT NEYSLUVATN
- HEITT NEYSLUVATN
- RENNILOKI
- LOFTPÚ?I Ø25 L=30 CM
- FRAMRENNSLI HITALAGNA
- BAKRENNSLI HITALAGNA
- LOFTRÁS FYRIR ?AK

LEGA LAGNA:

- | | |
|------|-------------------|
| PU: | PÍPA FER UPP |
| PN: | PÍPA FER NI?UR |
| VG: | VI? GÓLF |
| VL: | VI? LOFT |
| IR: | Í RAUF |
| IV: | INNAN Í VEGG |
| IE: | INNAN Í EINANGRUN |
| AV: | Á VEGG |
| IPL: | Í PLÖTU |
| UL: | UNDIR LOFTI |
| OL: | OFAN Á MILLILOFTI |
| YD: | FYRIR DYRUM |

2. FRÁRENNSLISLAGNIR

Í GRUNNI

SKOLP- OG REGNVATNSLAGNIR INN Í OG MEÐFRAM SÖKKLUM AÐ BRUNNUM SKULU VERA ÚR STÍFU PLASTI (PVC) PAKKABAR MEÐ GÓMMÍHRINGJUM EN FRÁ BRUNNUM AÐ TENGISTAD VIÐ LÖÐARMÖRK KOMI STEINLAGNIR (ST), EN ÞÓ ER HEIMILT AÐ NOTA PEH LAGNIR Í STAÐ STEINLAGNA.

OFAN BOTNPLÖTU

LAGNIR SÉU ÚR VIÐURKENNDU PLASTI TIL NOTKUNAR INNANHÚSS (T.D. POLYPROPYLEN). FESTINGAR Á FALLPÍPUM SKULU VERA VIÐ HVERJA GÓLFPLÖTU OG TVÆR Á MILLI PLATNA. EITT ÞENSLUSTYKKI SKAL VERA Á HVERRI HÆÐ EF SAMSKYFTI ERU SÖÐIN SAMAN, ANNARS ER NÆGILEGT AÐ DRAGA RÖR TIL Í MÖFFUM, T.D. 10MM Í MÖFFU, TIL AÐ TAKA UPP ÞENSLUNA.

HREINSILOK SKULU VERA ÞAR SEM SÝNT ER Á TEIKNINGU. LÖÐRÉTTAR FALLPÍPUM SKULU VERA ÚR PLASTI OG EINANGRAST MEÐ 25MM GLERULLARHÓLKUM OG VEFJA MEÐ SÍALPAPPA EÐA PLASTDÚK.

3. VATNSLAGNIR



HEIMÆÐAR FYRIR KALT VATN SÉU ÚR PEH PLASTI. FRÁ MÆLAGRIND Í GEYMSLU KOMI STOFNAR ÚR PEX RÖRUM (RÖR Í RÖR) AÐ VOTRYMUM, KALT VATN EFTIR Í FYLLINGU UNDIR BOTNPLÖTUEINANGRUN EN HEITT VATN Í BOTNPLÖTUNNI. INNAN VOTRYMA ERU LAGNIR AÐ HREINLETISTEKJUM ALPEXLAGNIR EINANGRAÐAR MEÐ ÁDRAGI Í VEGGJUM. NOTA SKAL VIÐURKENNDAR PÍFUR OG FITTINGS FRÁ SAMA FRAMLEIÐANDA OG FARA SKAL EFTIR LEIÐBEININGUM HANS VARÐANDI NOTKUN OG MEÐFERÐ EFNISINS SVO OG ÍST-67 OG DS-439. KERFIÐ SKAL ÞRÝSTIREYNT ÞREFASKIPT SAMKV. LEIÐB. FRAMLEIÐANDA.

4. HITALAGNIR

HITAKERFI ER GÓLFHITAKERFI MEÐ GÓLFHITAKISTUM. GÓLFHITAKERFIÐ ER BYGGT UPP MEÐ SLAUFUM SEM TENGIST DEILIKISTU. Í GÓLFHITALAGNIRNAR ERU NOTUÐ VIÐURKENND ÞAR TIL GERÐ PEX-RÖR MEÐ SÚREFNISKÁPU 16x2MM EÐA 20x2,25MM. GÓLFHITALAGNIRNAR KOMA Í PLÖTU MEÐ 100-200MM MILLIBILI SBR. GRUNNMYND. OFNAR. GÓLFHITALAGNIRNAR TENGJAST VIÐ GÓLFHITAKISTU Í BÍLSKÚR. EN ÞÆR KOMA FULLBÓUNAR FRÁ FRAMLEIÐANDA MEÐ ÖLLUM TILHEYRANDI BÚNAÐI FYRIR KERFIÐ, EINS OG UPPBLÖNDUNARDELU, LOKUM, STILLITJAM, MÓTORLOKUM, THERMOSTÖTUM O.P.H. GERT ER RÁÐ FYRIR THERMOSTÖTUM Á HVERJU HITASVÆÐI SEM STAÐSETT ER Á VEGG OG STJÓRNA MÓTORLOKUM VIÐ DEILIKISTU. KERFIÐ SKAL ÞRÝSTIREYNT ÞREFASKIPT SAMKV. LEIÐB. FRAMLEIÐANDA.

SKÝRINGAR - GÓLFHITAKISTA

1. Loki
2. Mótroloki tengdur ECL stjórnstöð
3. Einstreymisloki
4. Dæla, t.d. UPS 25-60
5. Öryggisloki, 6 kg/cm2
6. Hitanemi
7. Hitamælir
8. Þrýstímælir
9. Mótroloki tengdur CF-MC stjórnstöð
10. Lofttæming
11. Tæming
12. ECL stjórnstöð tengd vatnshitanemum
13. CF-MC stjórnstöð tengd hitanemum í rýmum

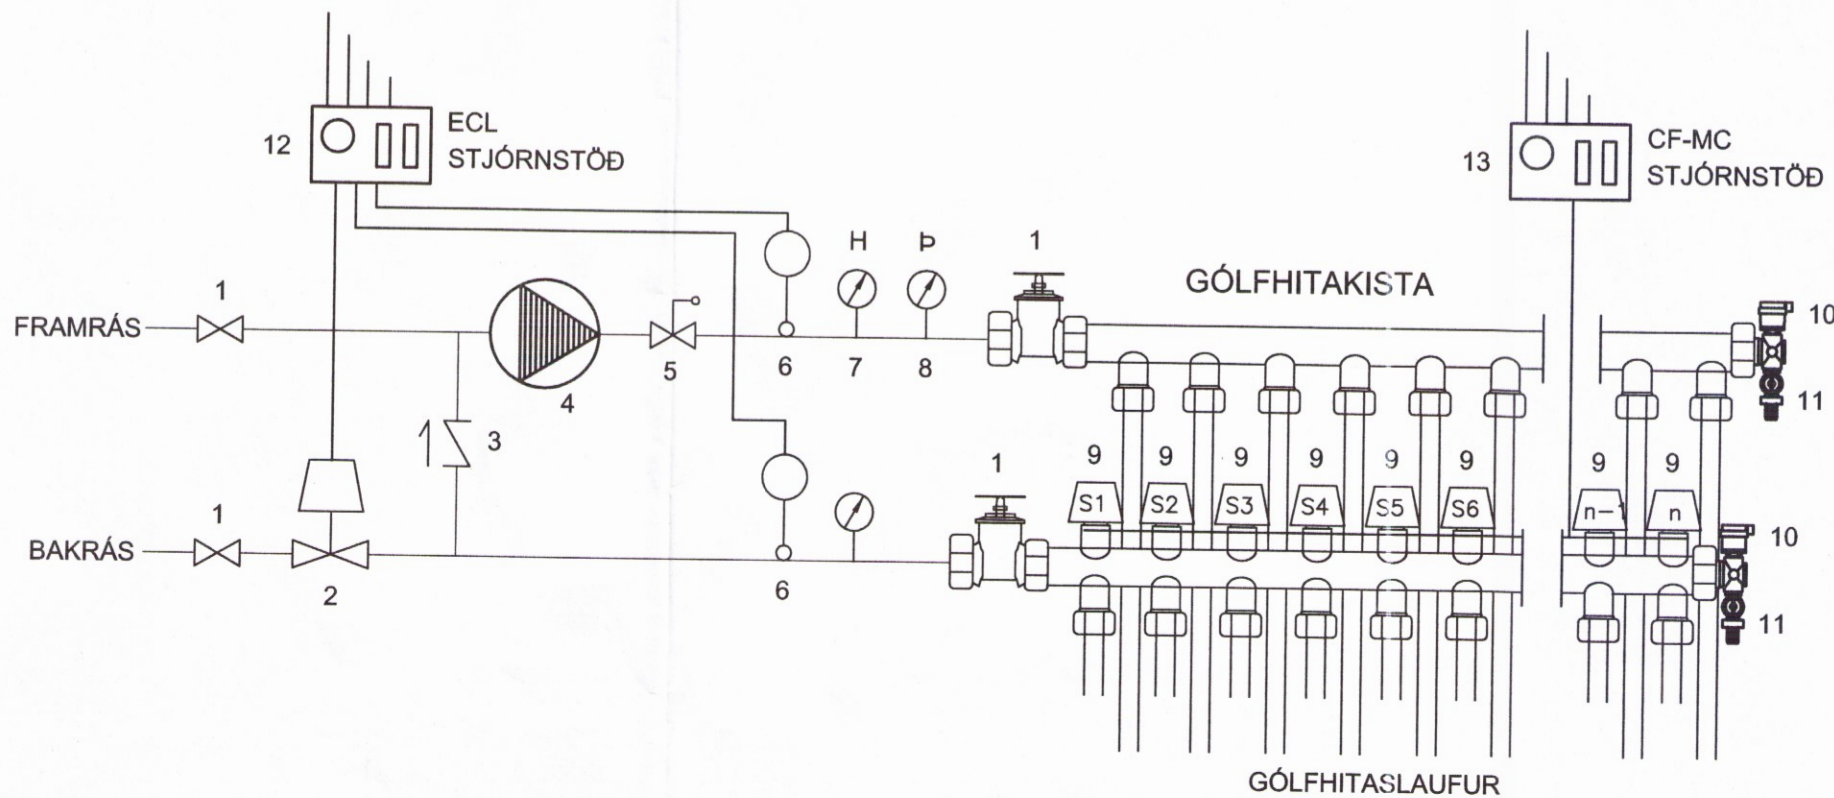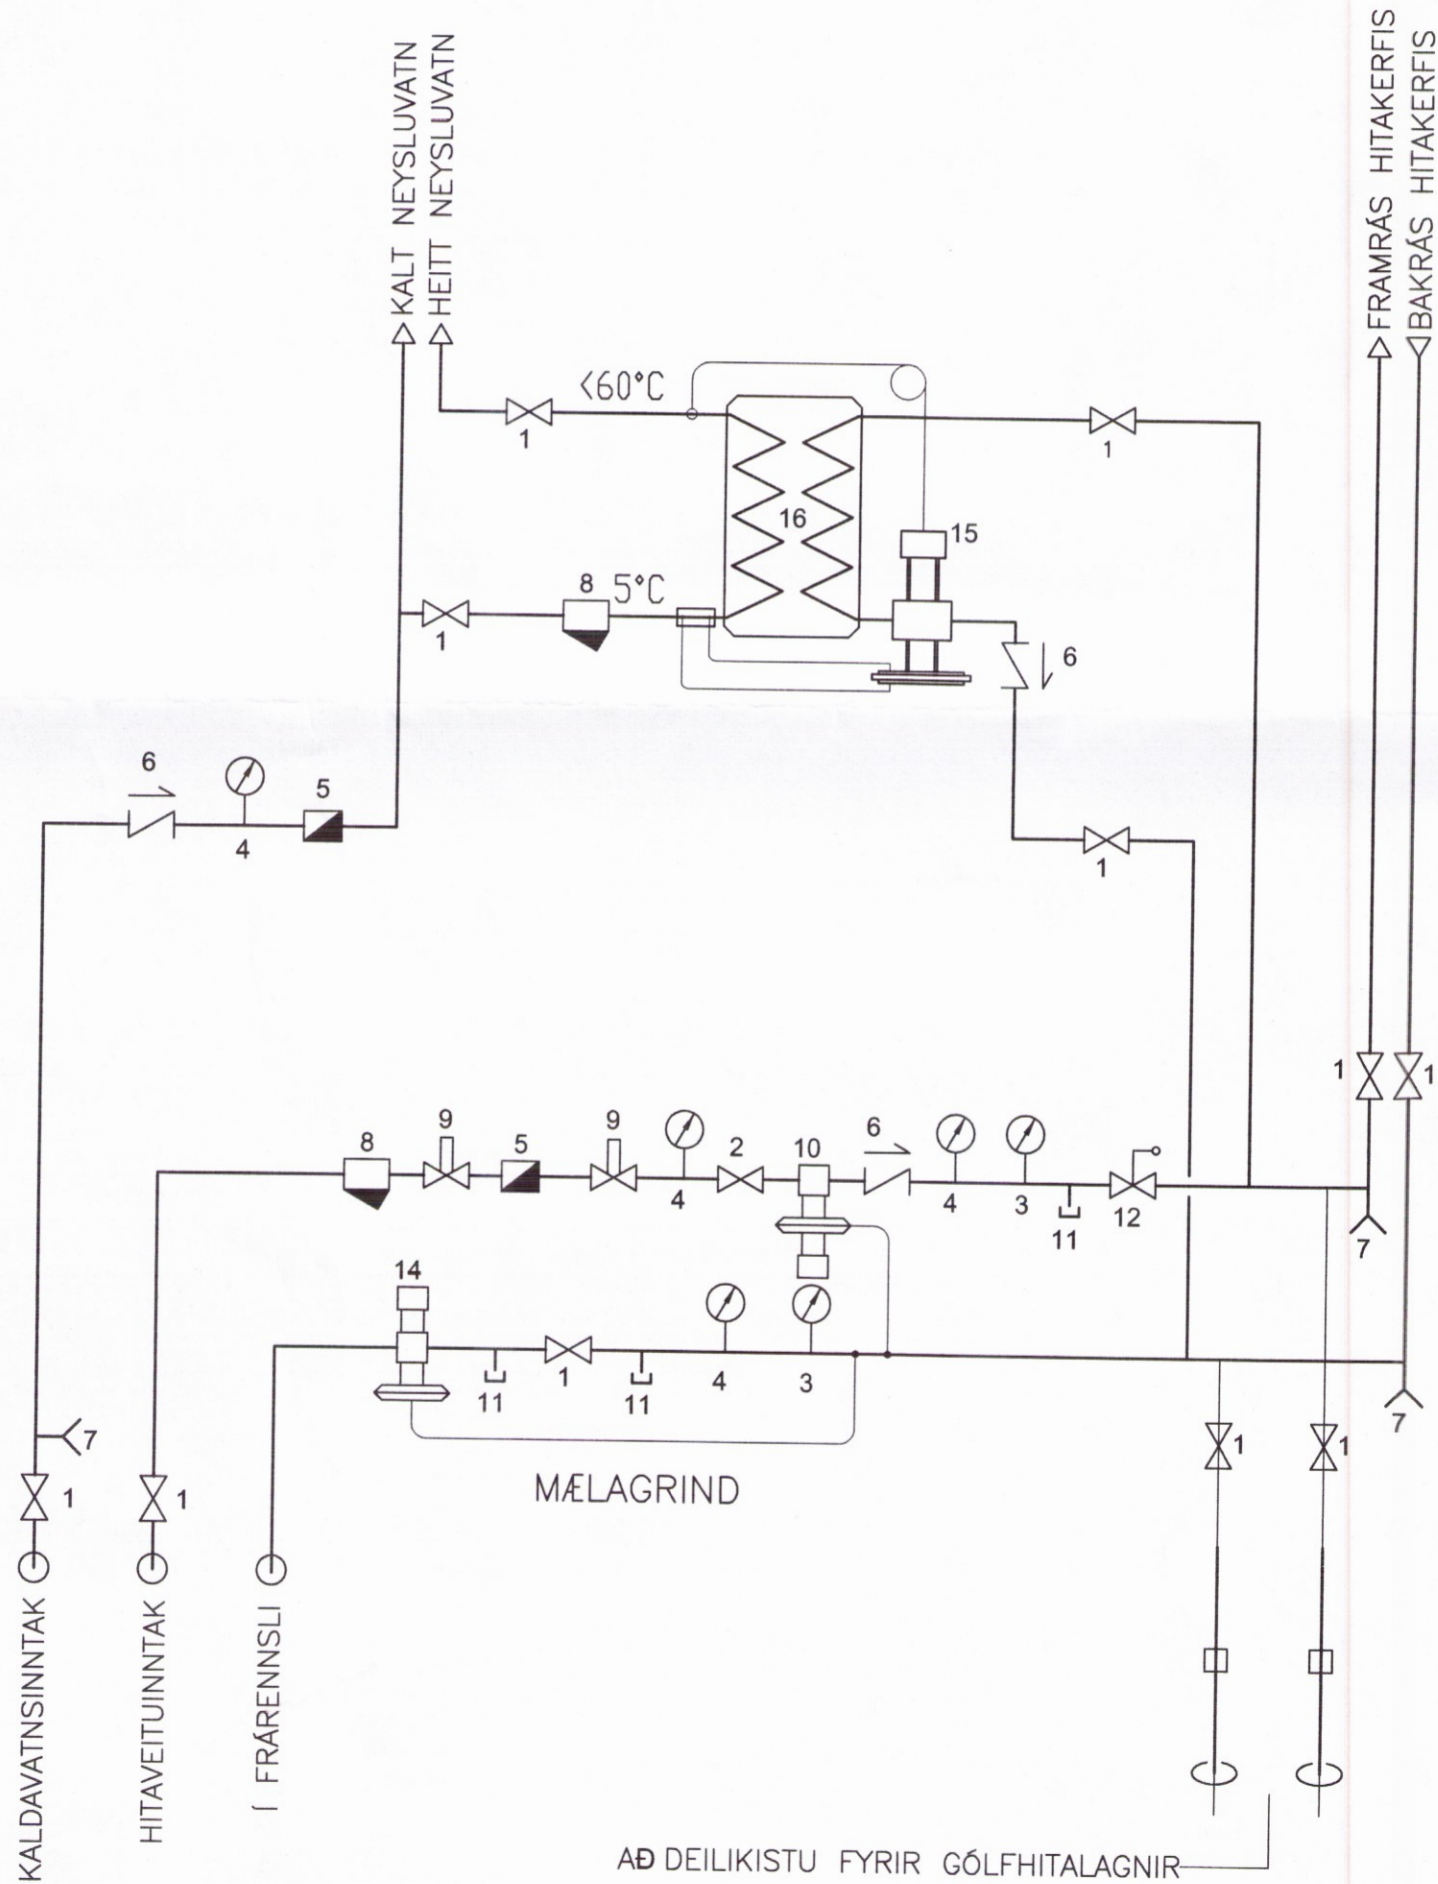

BREYTINGAR	DAGS:
UNDIRSKRIFT AÐALH:	
VERKNÚMÉR OG TEIKN.NR.: 120816 L00	
HEITI UPPDRÁTTAR: Lagnir skýringar	
DAGS:	10.08.2016
TEIKNAD AF:	BMS
MÁL:	1:50
VERK: Lyngbrekka 5, Syðri Brú í Grímsnesi	
AV	<i>Þórunn Guðmundsdóttir</i>
TEIKNISTOFA A.V.J.	ADALSTEINN V JÚLIUSSON
Stuðlasei 18, 109 Reykjavík. Símar 557-5228 & 896-3230 email: ajul@simnet.is Kt: 040344-3309	

9852