
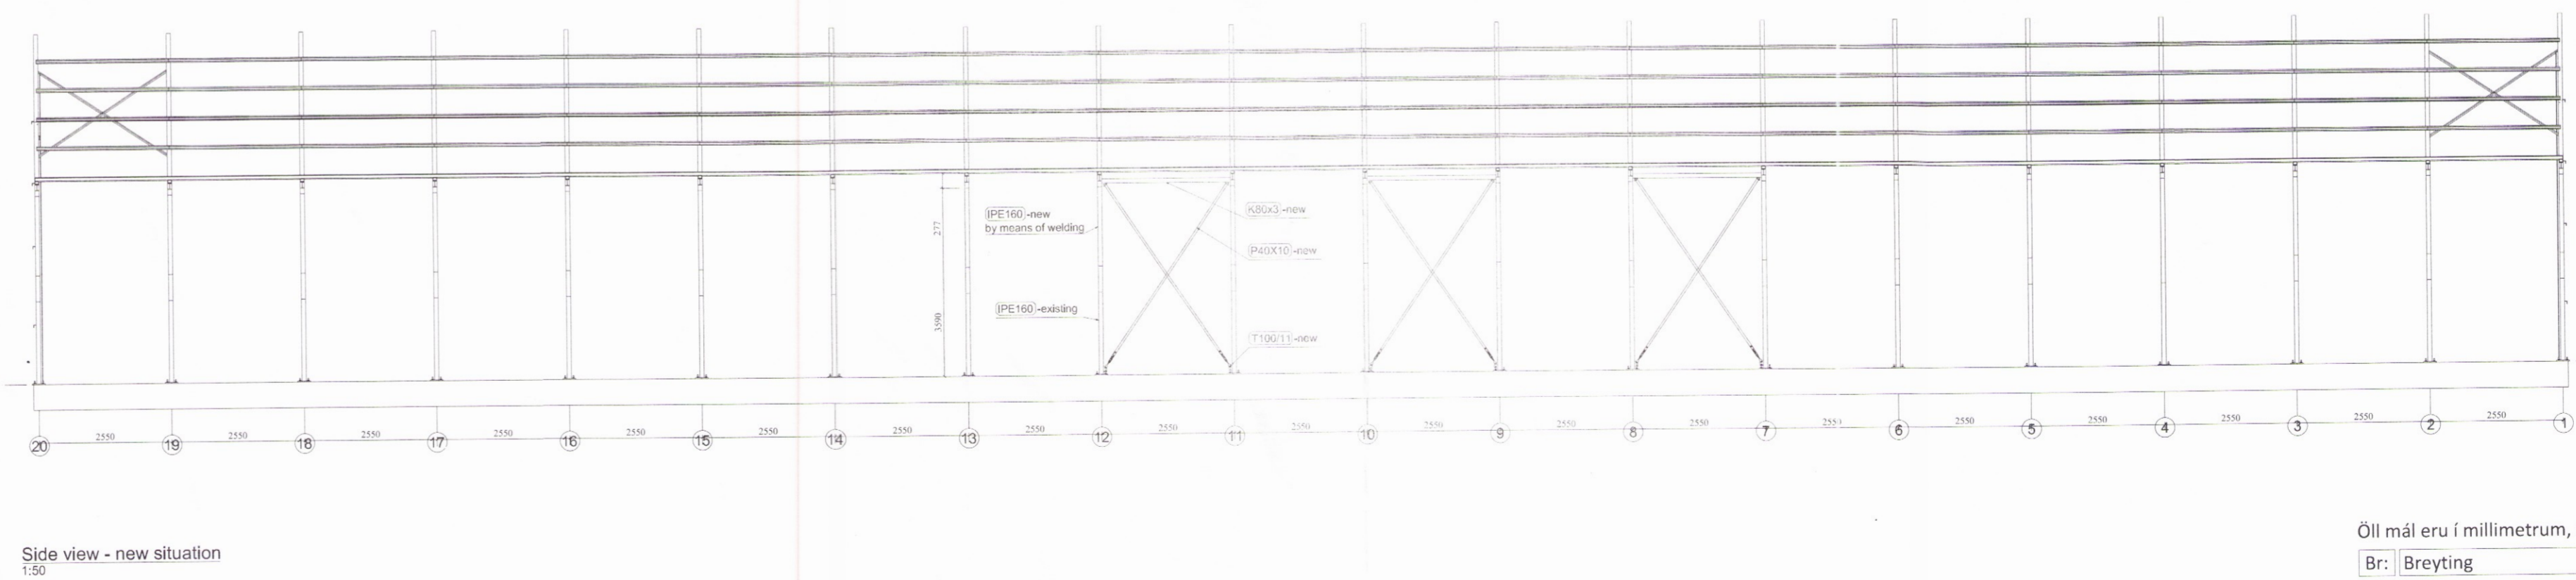
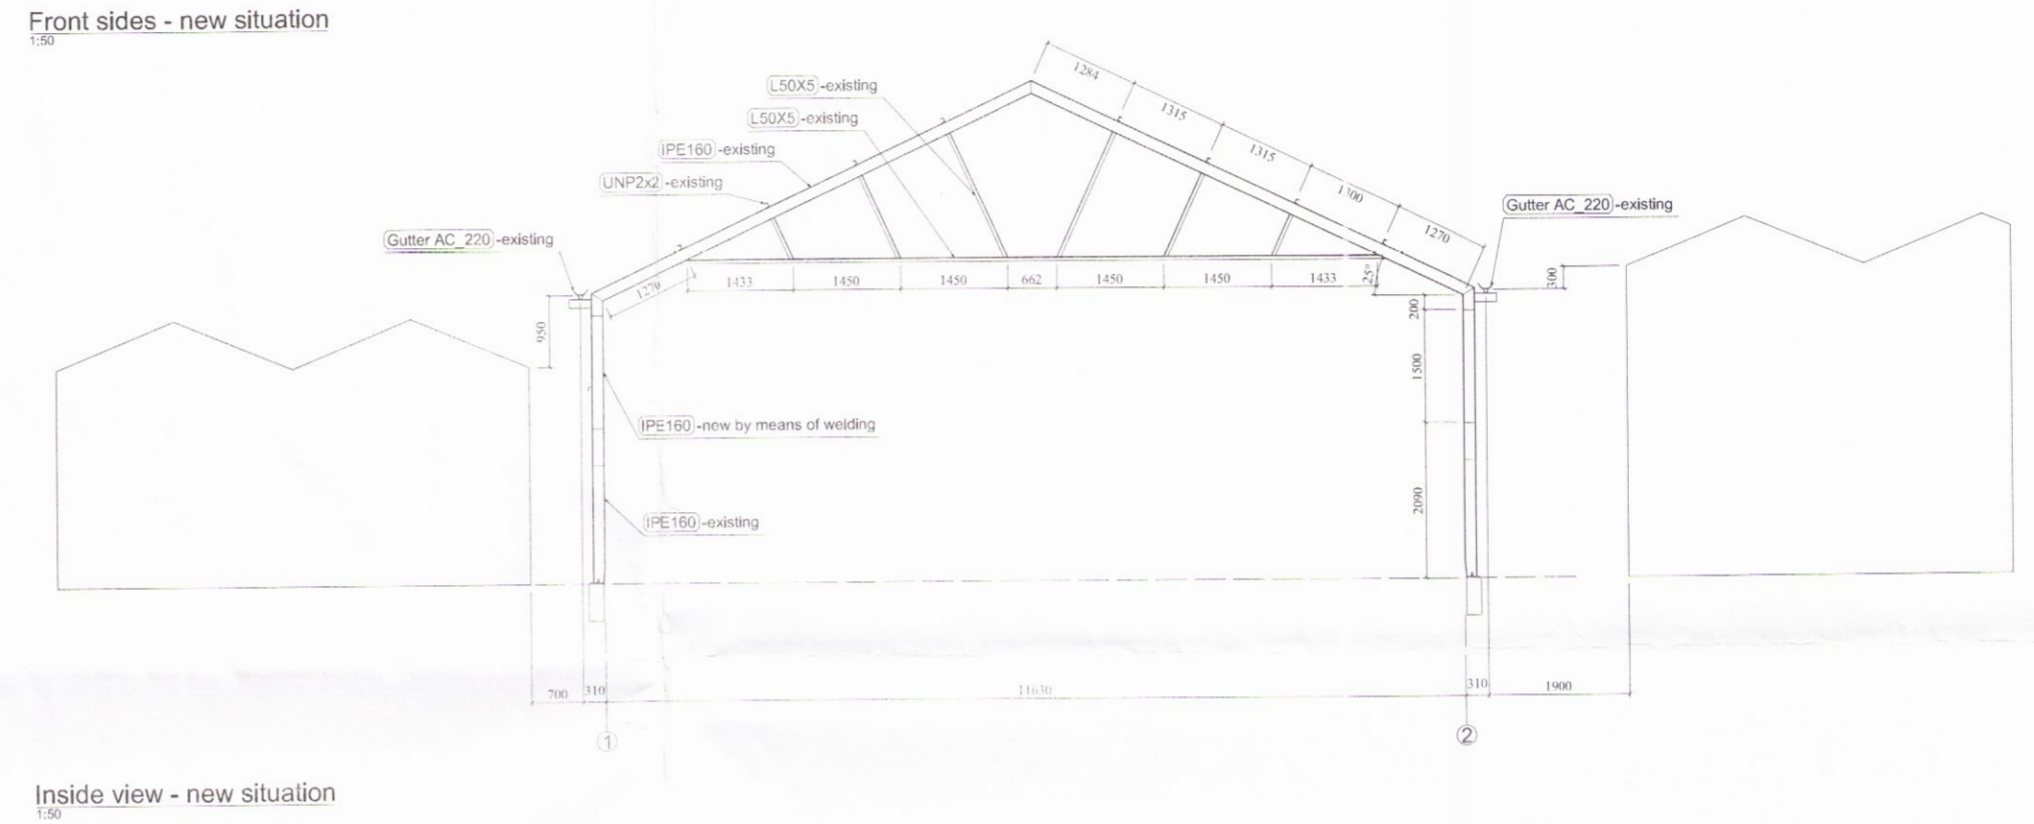
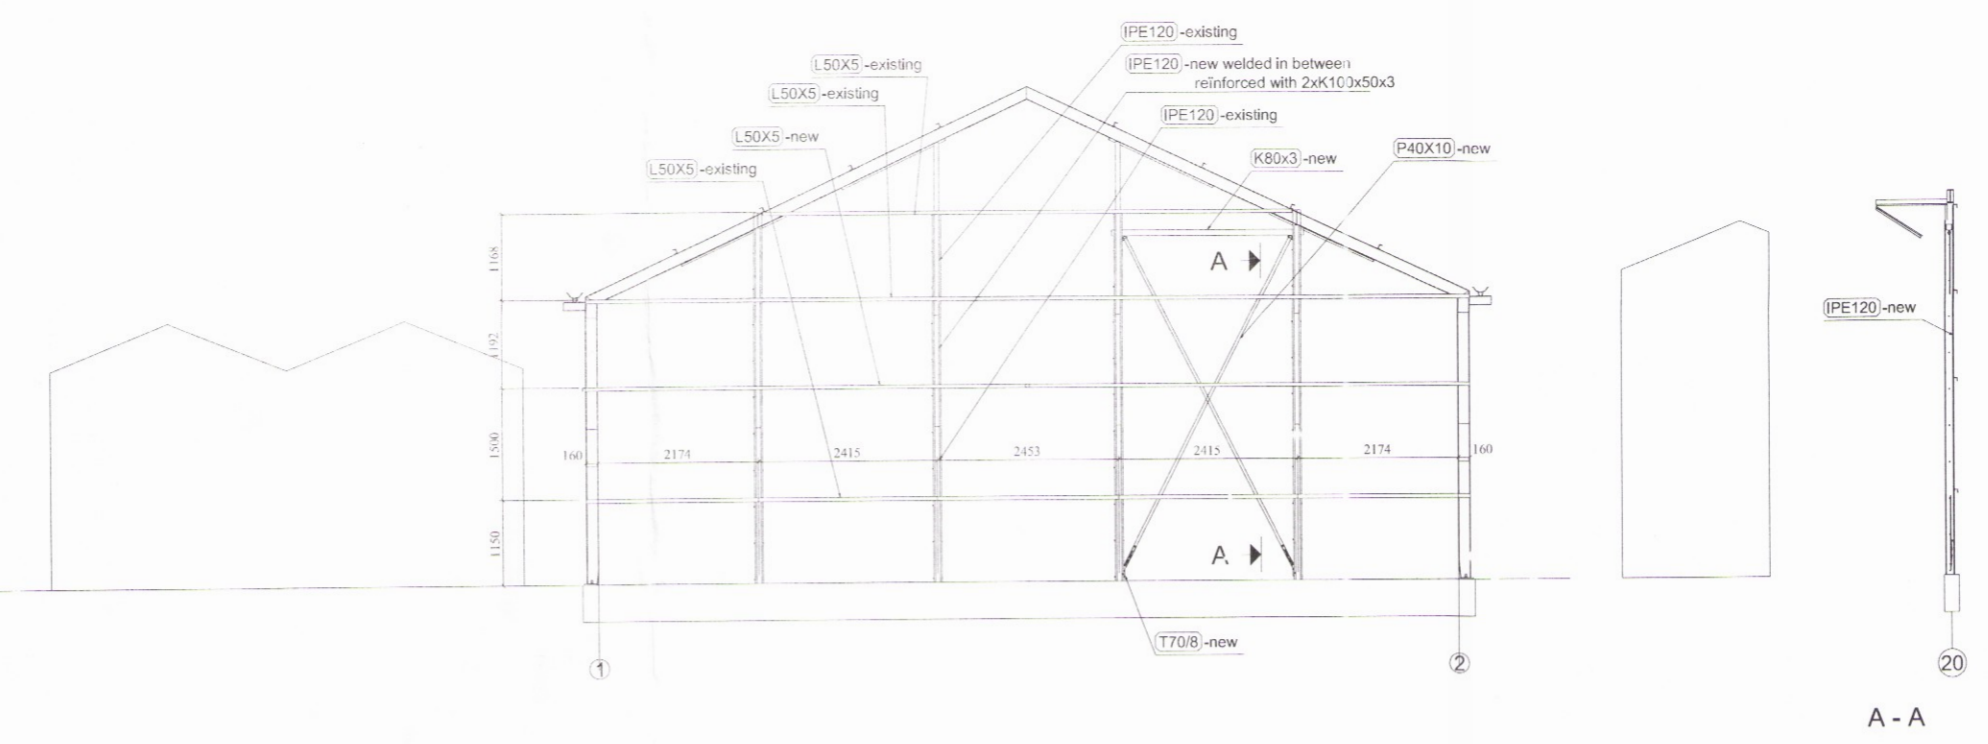


Skipulags- og byggingarfulltrúi Uppsveita bs.  
**Yfirfarið**  
 14. nóv. 2016  
*[Signature]*  
 Byggingarfulltrúi

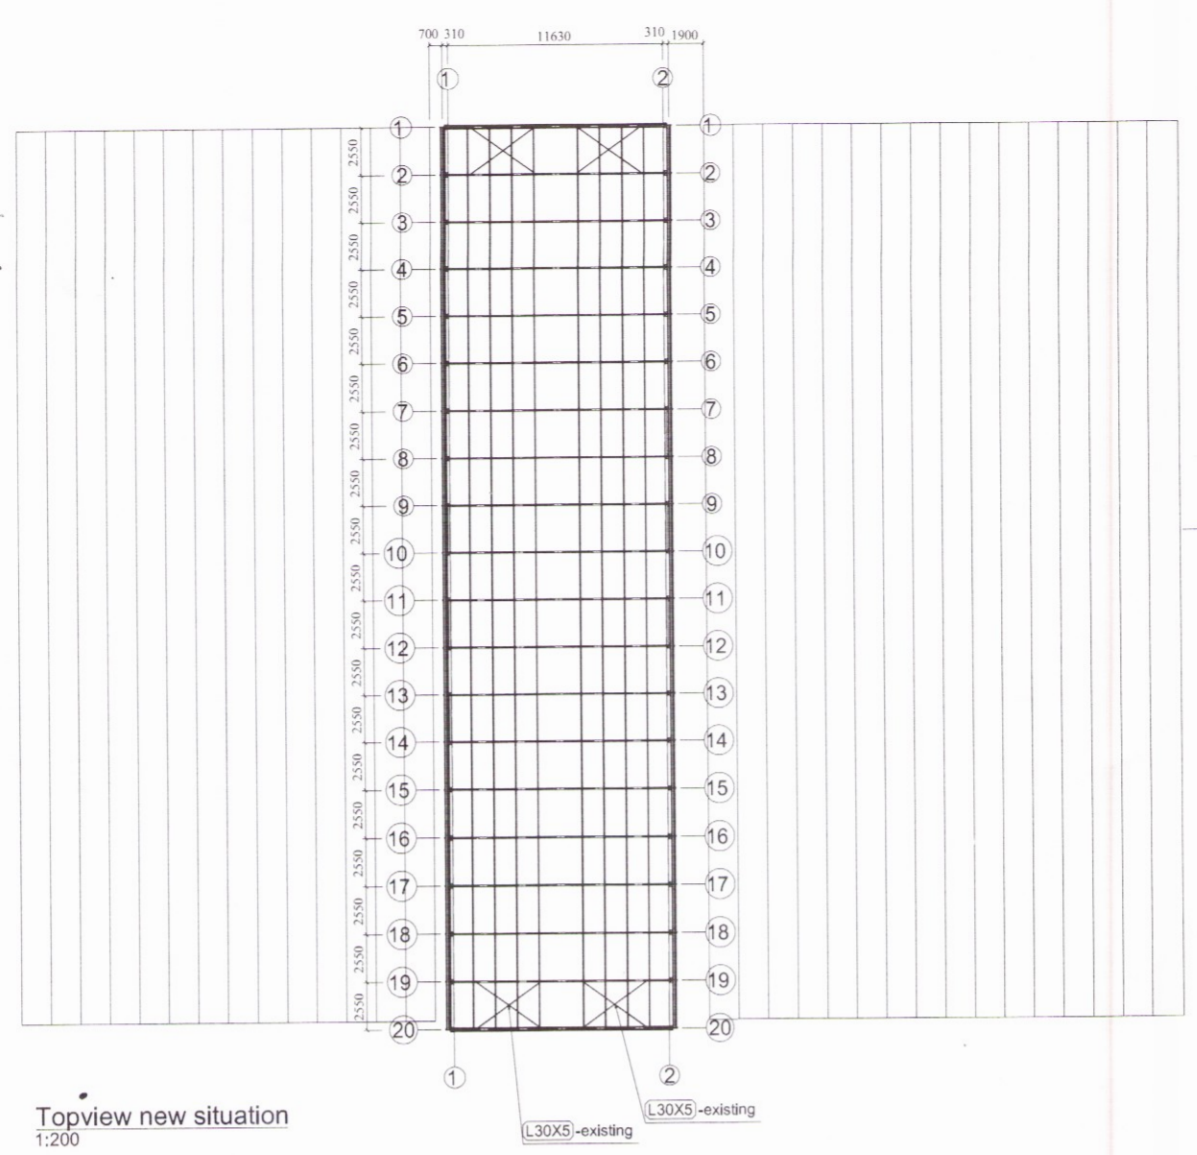

Öll mál eru í millimetrum, nema annað sé tekið fram.

Br: Breyting Dags: Samp:

VERKHEITI: Friðheimar Mats 6. 801 Bláskógabyggð	TEKNI-NÚMÉR: 201
VERKHLUTI: Burðarvirki - þakvirki Stálgrind eftir breytingu	ÚTGÁFA: A1
Hönnuður: Björgvin Viglundsson 040546 2009	BLAÐSTÆRD: A-2
Hönnunarstjóri:	DAGS: 11.08.16
Bent Larsen Fróðason Byggingafræðingur B.Sc Sími 844-7699 bsverk@gmail.com	VERKNR: 16-32
	MKV:

9854