


KJÓASTAÐIR BLÁSKÓGABYGGÐ. LANDSPILDA 1. (NORÐVESTUR HLUTI).

LANDNR. 212210.

Skipulags- og byggingarfulltrúi Uppsveita bs.
Samþykkt
 15 JUNÍ 2016
Svein Jónsson
 Byggingarfulltrúi

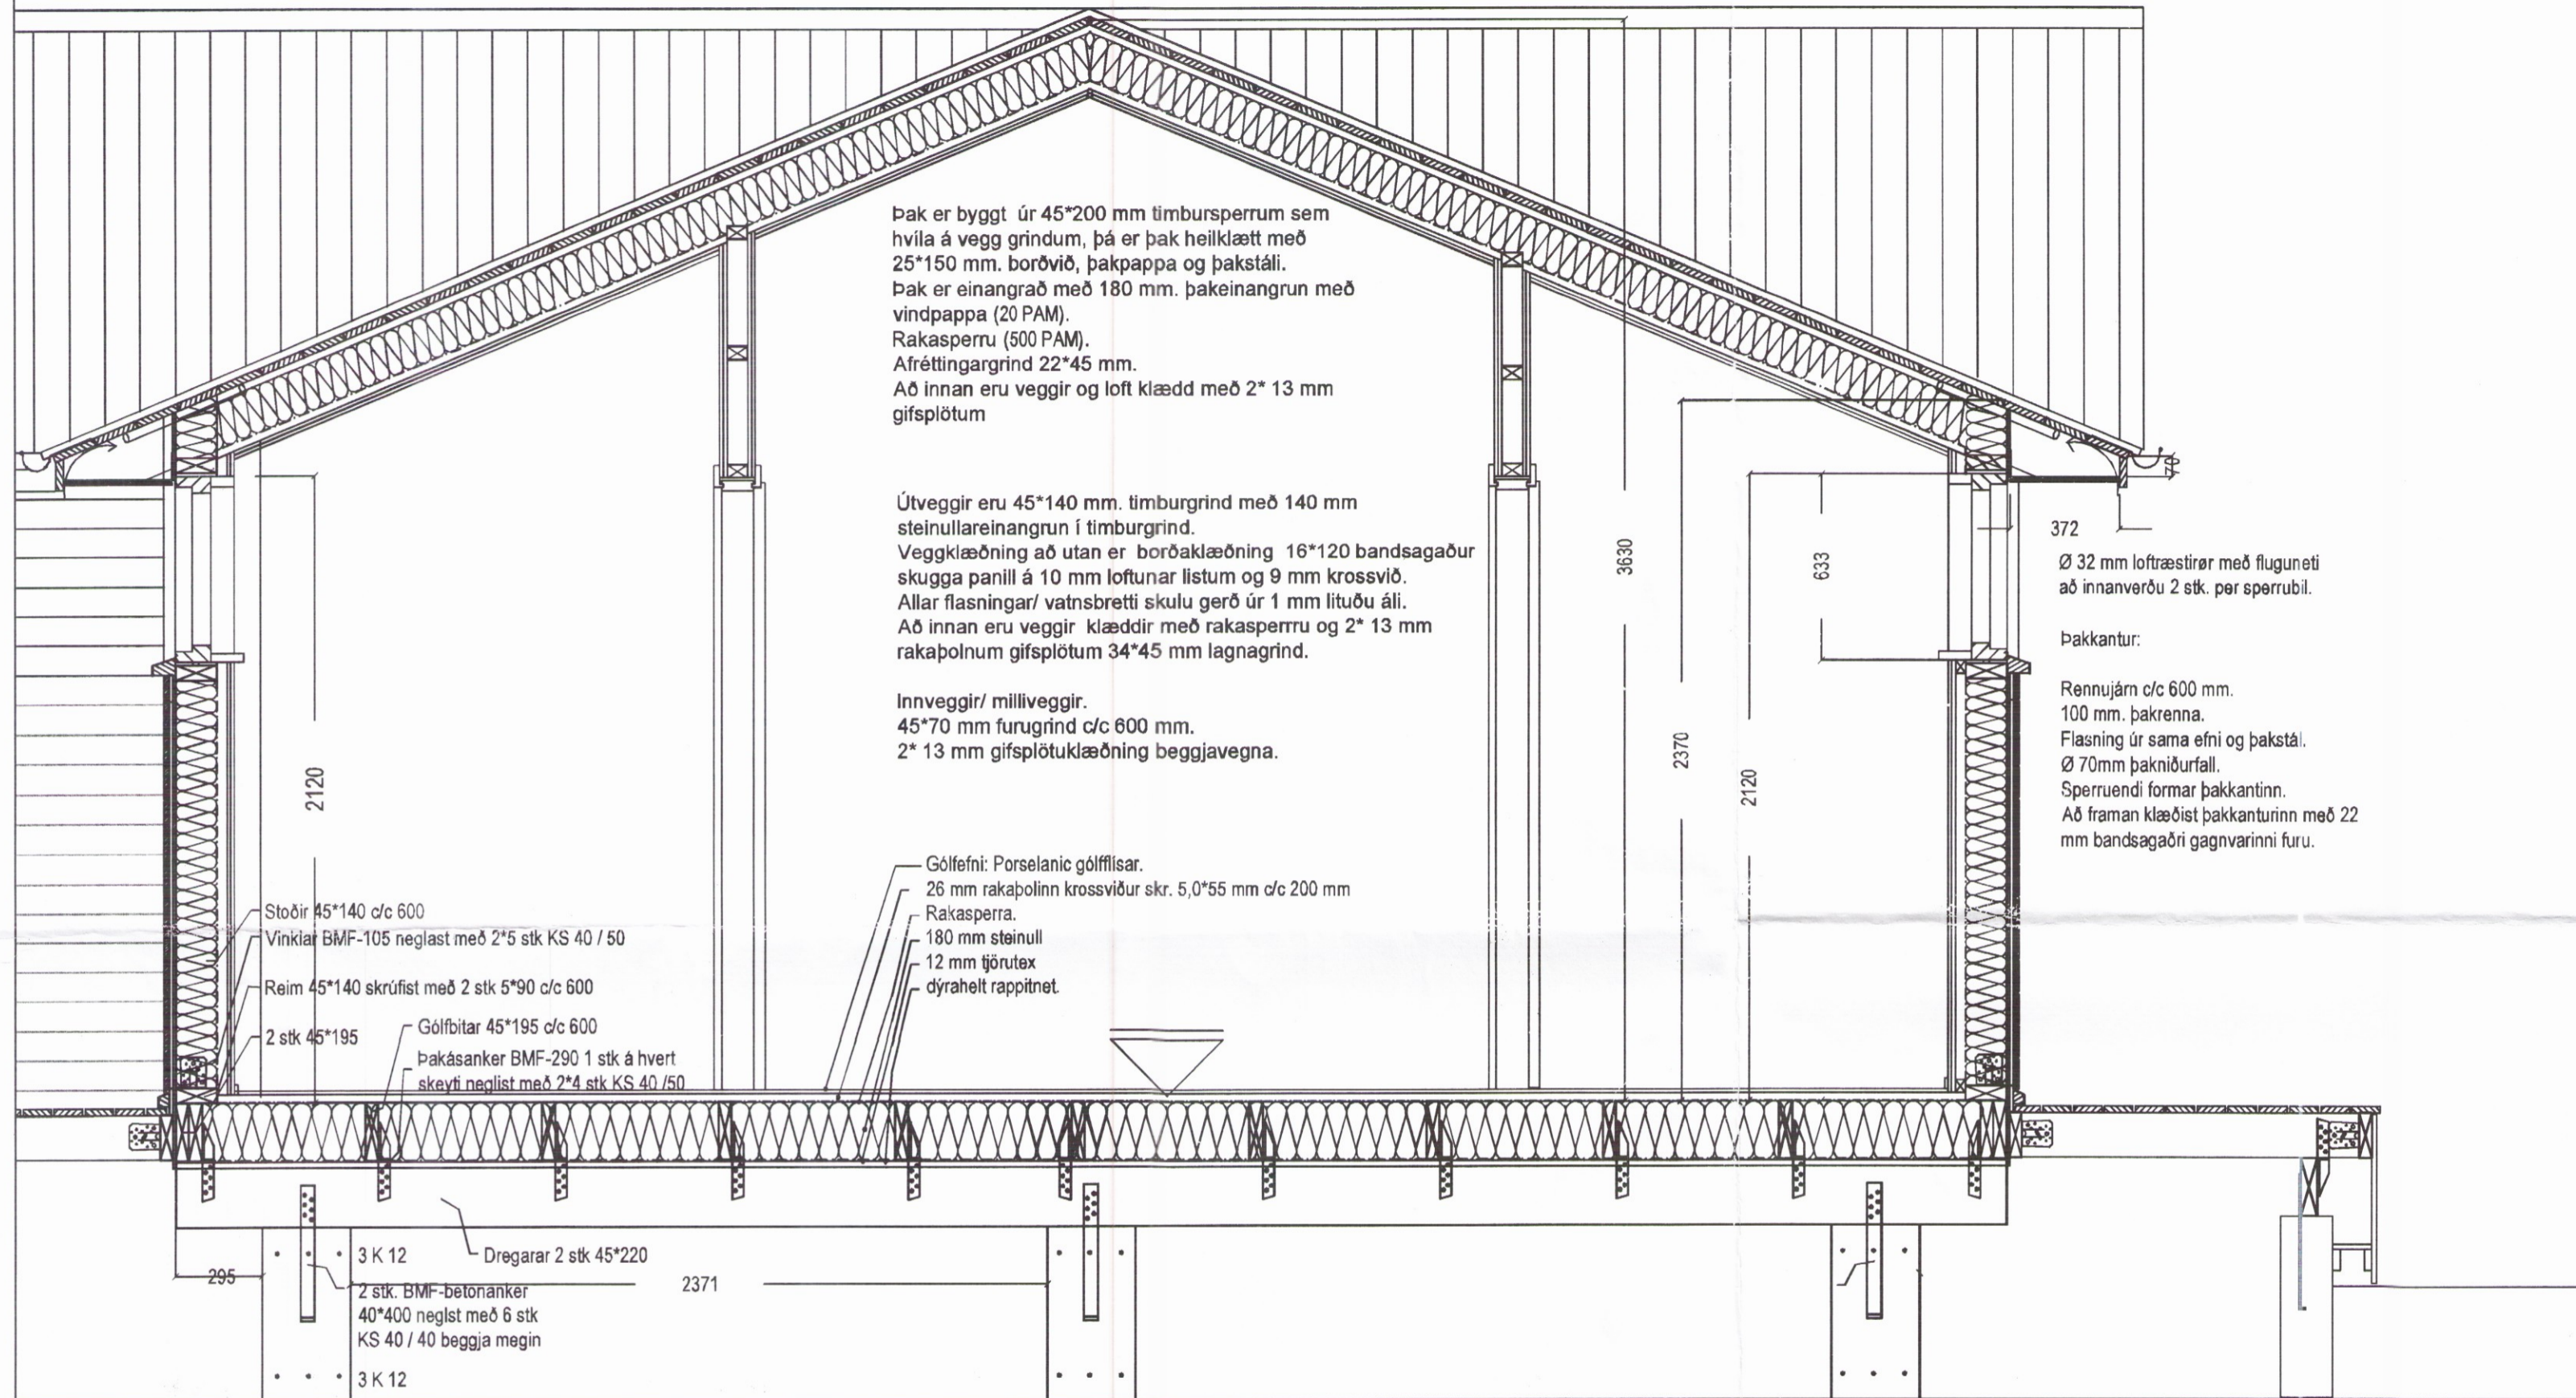

SNID A-A MKV. 1:20.

Skýringar:

Timbur.
 Allt timbur í burðarvirki skal vera styrkleikaflokkað minnst C18 samkv. EN 14081-1:2005 nema annað sé tekið fram á teikningum. Timbur sem leggst að eða í steypu skal fúaverja á viðurkendann hátt. Leggja skal tjórupappa í milli trés og steypu.

Festingar.
 Allt stál í festingum skal vera S 235 og allir boltar uppfylla styrkleikafokk 4,6 samkv. DS 412. Undir bolta og rær skal setja skinnur sem eru 3 x þvermál bolta. Allar stálfestingar, boltar og skrúfur skulu vera heitgalvanhúðuð.

Stál.
 Allt stál í burðarvirki skal vera S 235 samkv. ÍST-DS 412 nema annað sé tekið fram á teikningum. Allt stál innanhús skal grunna með ryðvarnarmálningu. Allt stál utanhúss skal heitgalvanhúða.

Steypa.
 Söklar/ Sökkulveggir/ Sökkulklossar.
 Brotþölsflokur: C25/30 samkv. EN 206-1:2000
 Áreytisflokur: XC2 / XC3
 Vatnssementstala: skal vera minni en 0,50
 Loftmagn: 5-7 %
 Sigmát: S3-S4 mm.

KJÓASTAÐIR BLÁSKÓGABYGGÐ.
 LANDSPILDA 1. (NORÐVESTUR HLUTI).
 LANDNR. 212210.

Séruppráttur. Númer. 005.

Efni: snið/ byggingalýsing.
 Mælikvarði: 1 : 20
 Frumstærð blaðs: A2
 Teiknað: Sig. Þ. Verk nr: 00626
 Yfirfarið: Sig. Þ. Teikn. nr: 005
 Dagsetning útgáfu: 10-09-2016 Endursk:

STH. teiknistofan ehf. Strandgötu 11.
 220 Hafnarfirði.
 Áritun aðalhönnuðar. kt. 510298-2769.
 Sími 5651510.
 teiknistofan@simnet.is

27/9 16 *Ans*

Sigurður Þorvarðarson byggingarfræðingur bfi. kt. 141250-4189.