


**SKÝRINGAR:**

- SJÁ TEIKNINGU 1-0000 OG FYRIR ALMENNAR SKÝRINGAR
- ÖLL MÁL ERU Í MILLIMETURUM OG ALLIR KÓTAR ERU Í METURUM


**TÁKN:**

- TÁKNAR NÝJA STEYPU
- TÁKNAR STEYPT PRIFALAG
- ▲ TÁKNAR 100mm ÞYKKA EINANGRUN MED RÚMPYNGD ≥ 24kg/m³
- × × × × × TÁKNAR KLÖPP
- /// TÁKNAR FYLINGU


X3-X3 - M1:10

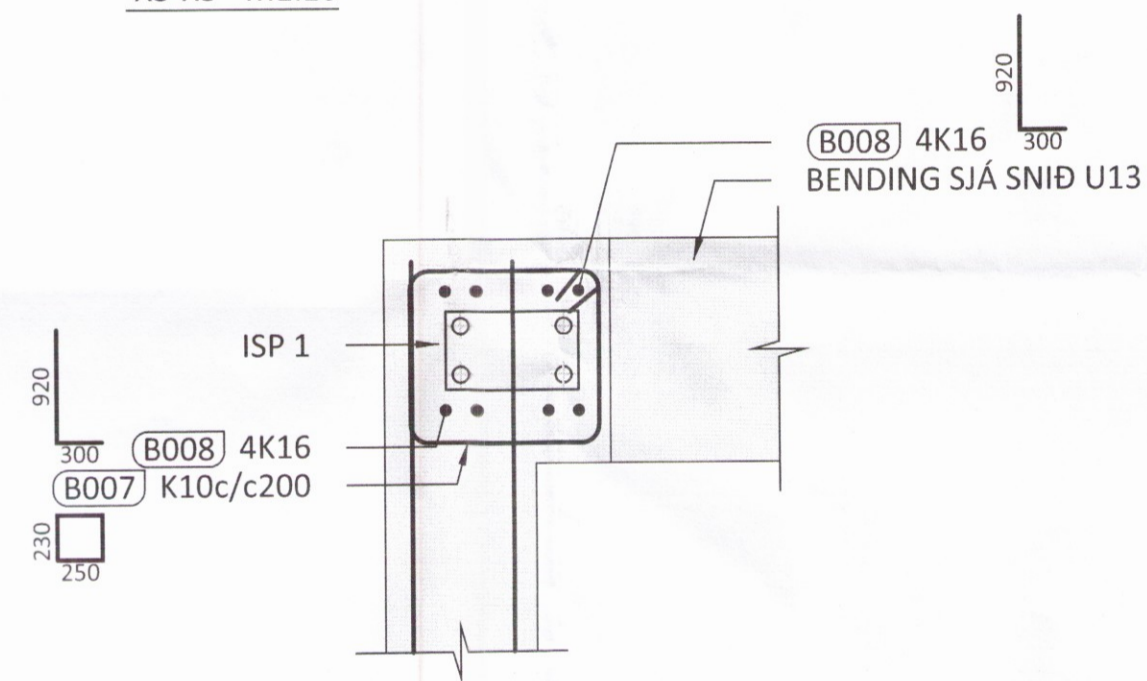


ISF 1 - M1:5

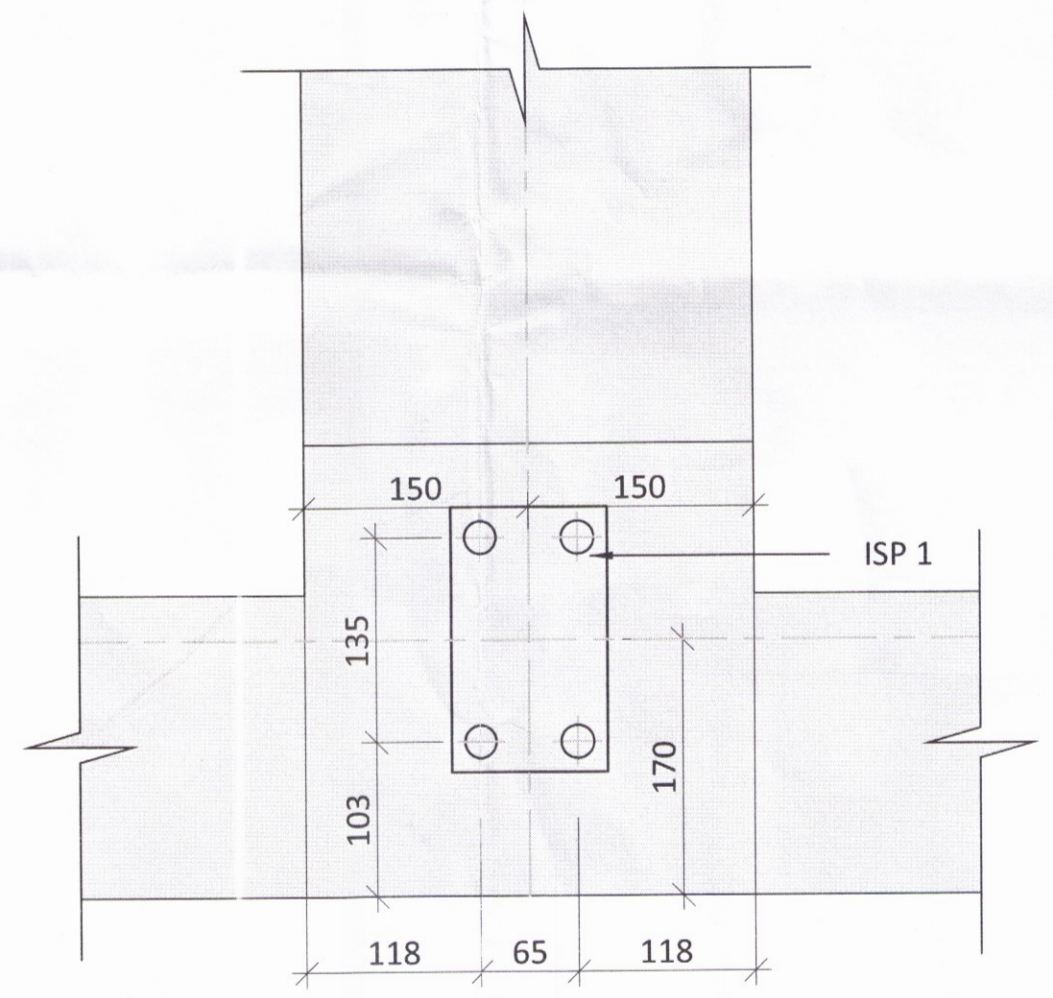



ISF 2 - M1:5

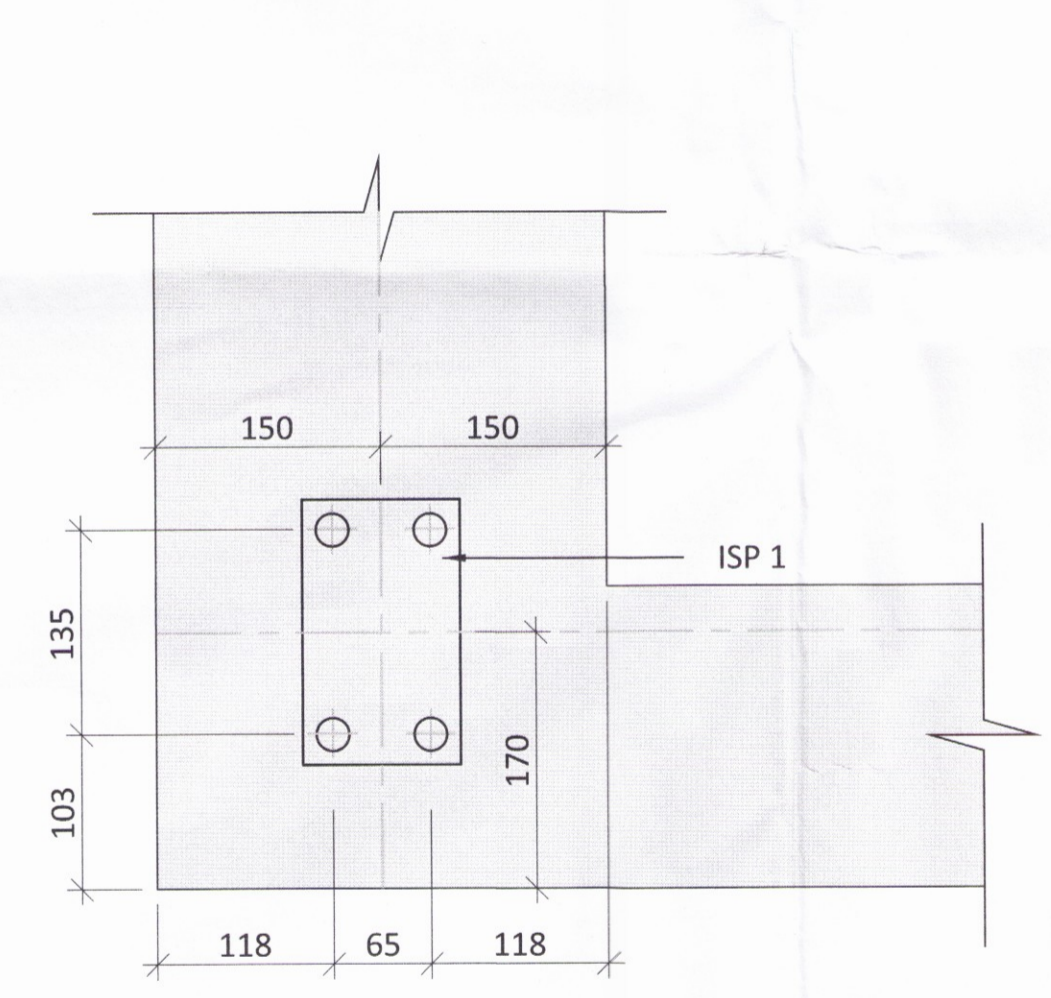

ISF 3 - M1:5

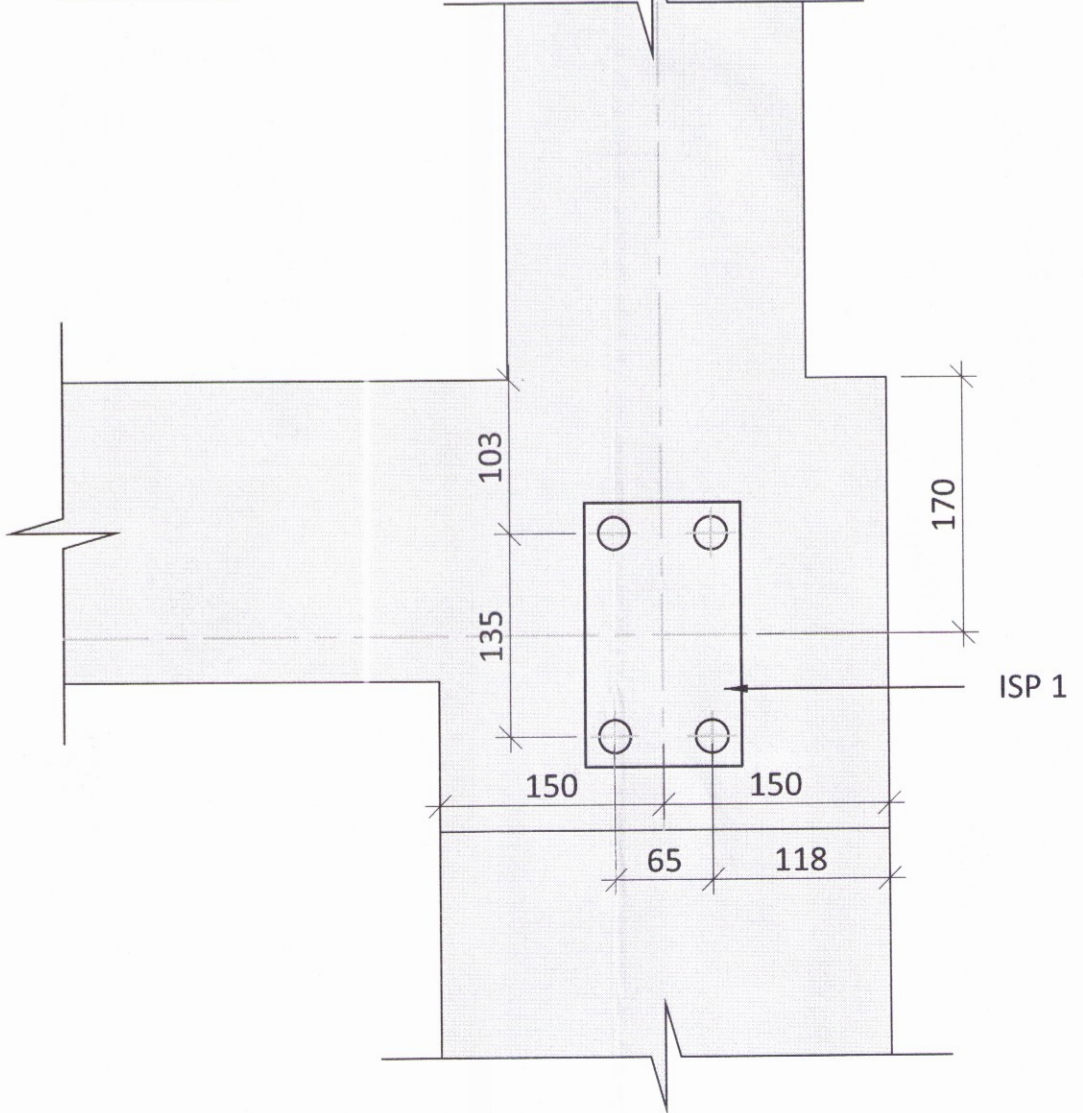

ISP 1 - M1:5 t=8

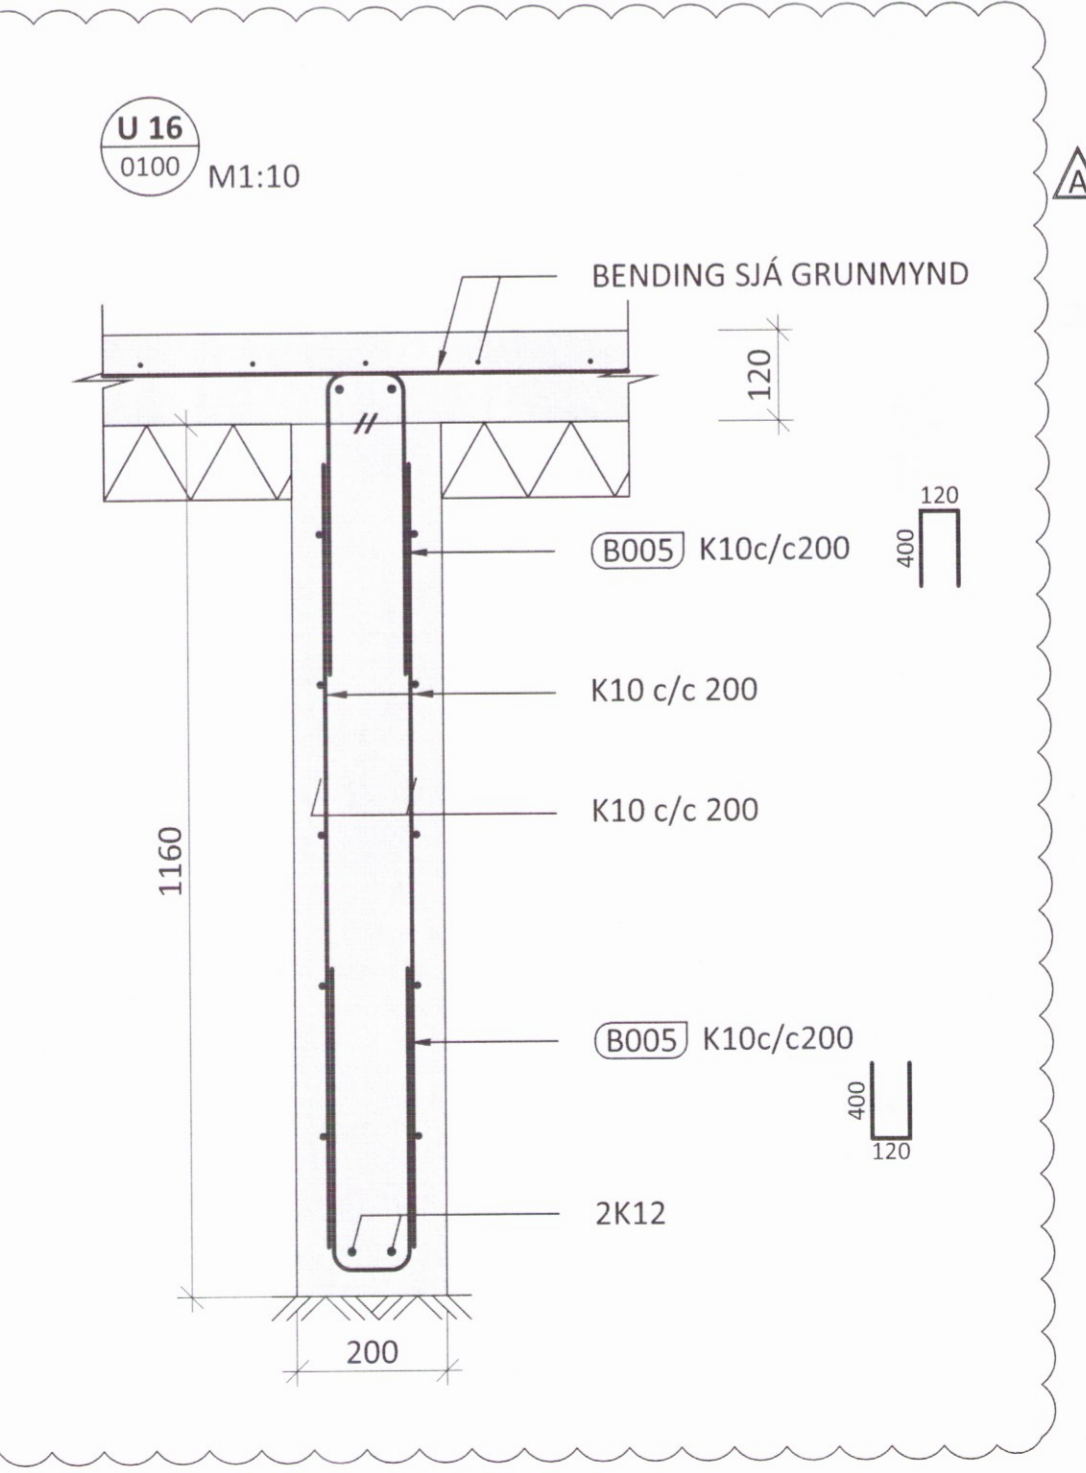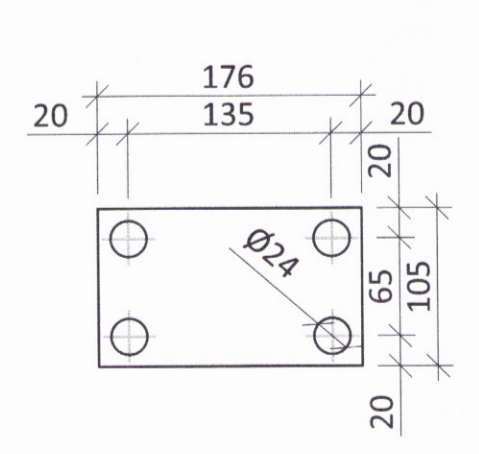

ARITUN HÖNNUNARSTJÓRA: *[Signature]*

A 21.10.16 SNIÐUM BREYTT			
BR.	DAGS.	BREYTING	
<b>ferill</b> VERKFRÆÐISTOFA			
KIDJABERG 126		801 SELFLOSS	
SUMARHÚS			
BURÐARVIRKI UNDIRSTÖÐUR SNIÐ OG SÉRMYNDIR			
SAMBYKKT: <i>[Signature]</i> KT. <i>[Signature]</i>			
HÖNNUÐUR	YFIRFARID	DAGS. ÚTG.	DAGS. BREYT.
ÁP	PÓ	26.08.16	21.10.16
MKV. (A1)	VERKNR.	TEIKN. NR.	BREYT.
1:10/1:5	15164	1 - 0151	A
Ferill ehf. Mörkín 1, 108 Reykjavík Sími: 575 1600 Fax: 575 1601 www.ferill.is			