




**SAMÞYKKT**  
 02. DES. 2009  
*Ólufi Kjartansson*  
 Byggingarútlittrúi uppsýr, Árnæssýslu og Flóahfr.

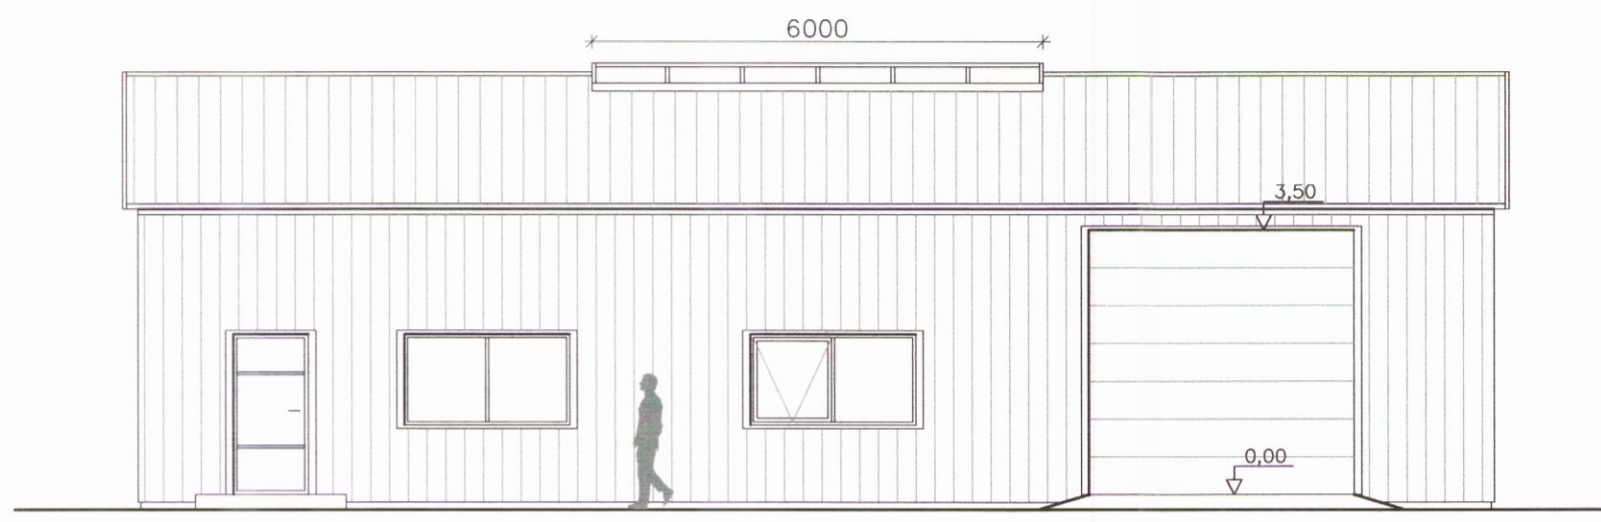


SUD VESTURHLID  
1:100

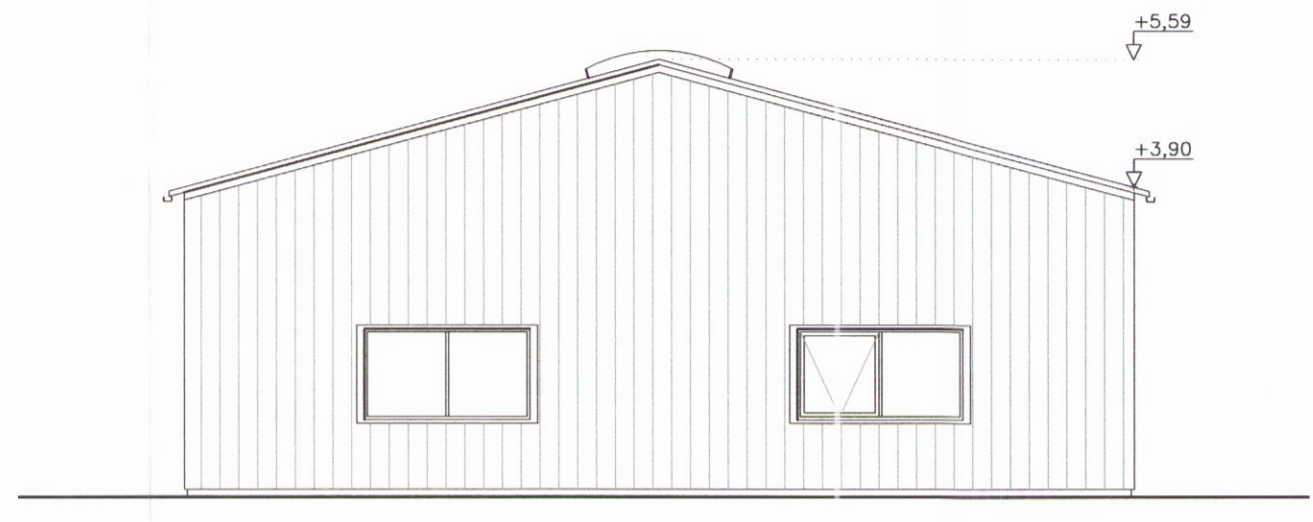

SUD AUSTURHLID  
1:100

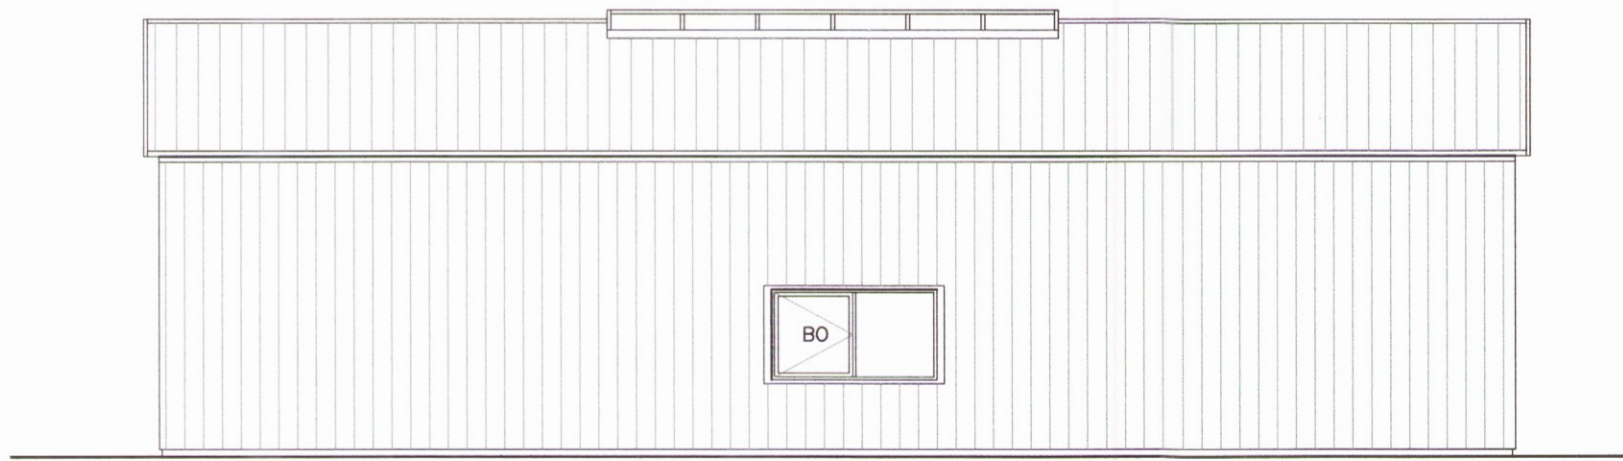

NORD AUSTURHLID  
1:100

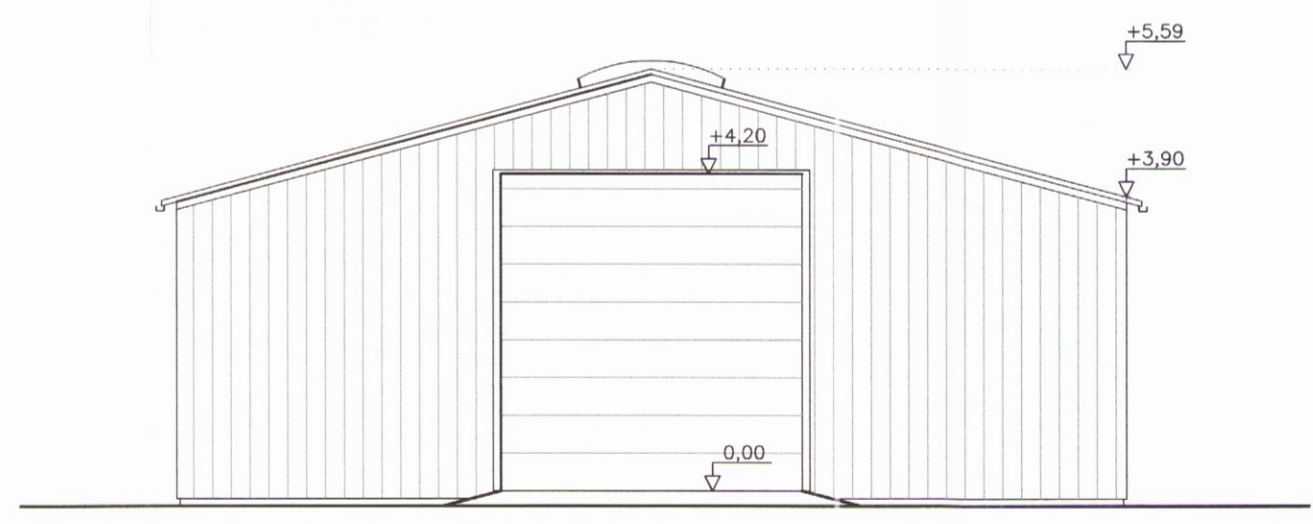

NORD VESTURHLID  
1:100

LINDARSKÓGAR <sup>5a</sup> LAUGARVATNI  
 ADALUPPDRÁTTUR; Mælikvarði  
 ÚTLIT 1:100

Hannað:	Teiknað: SST	Yfirarið: EI	Dagur: 2009.11.16
Stað á disk:	Skráarnúmer: 09191-01	Verknúmer: 09191	Bl. nr.: 02

Samþykkt: *Erlingur*  
 ERLINGUR INGVASON KT: 280152 4399



**VERKFRÆÐISTOFA SUÐURLANDS EHF**

Austurvegur 5, 800 Selfoss, Sími: 482 3900, Fax: 482 3914, Netf: verkud@verkud.is